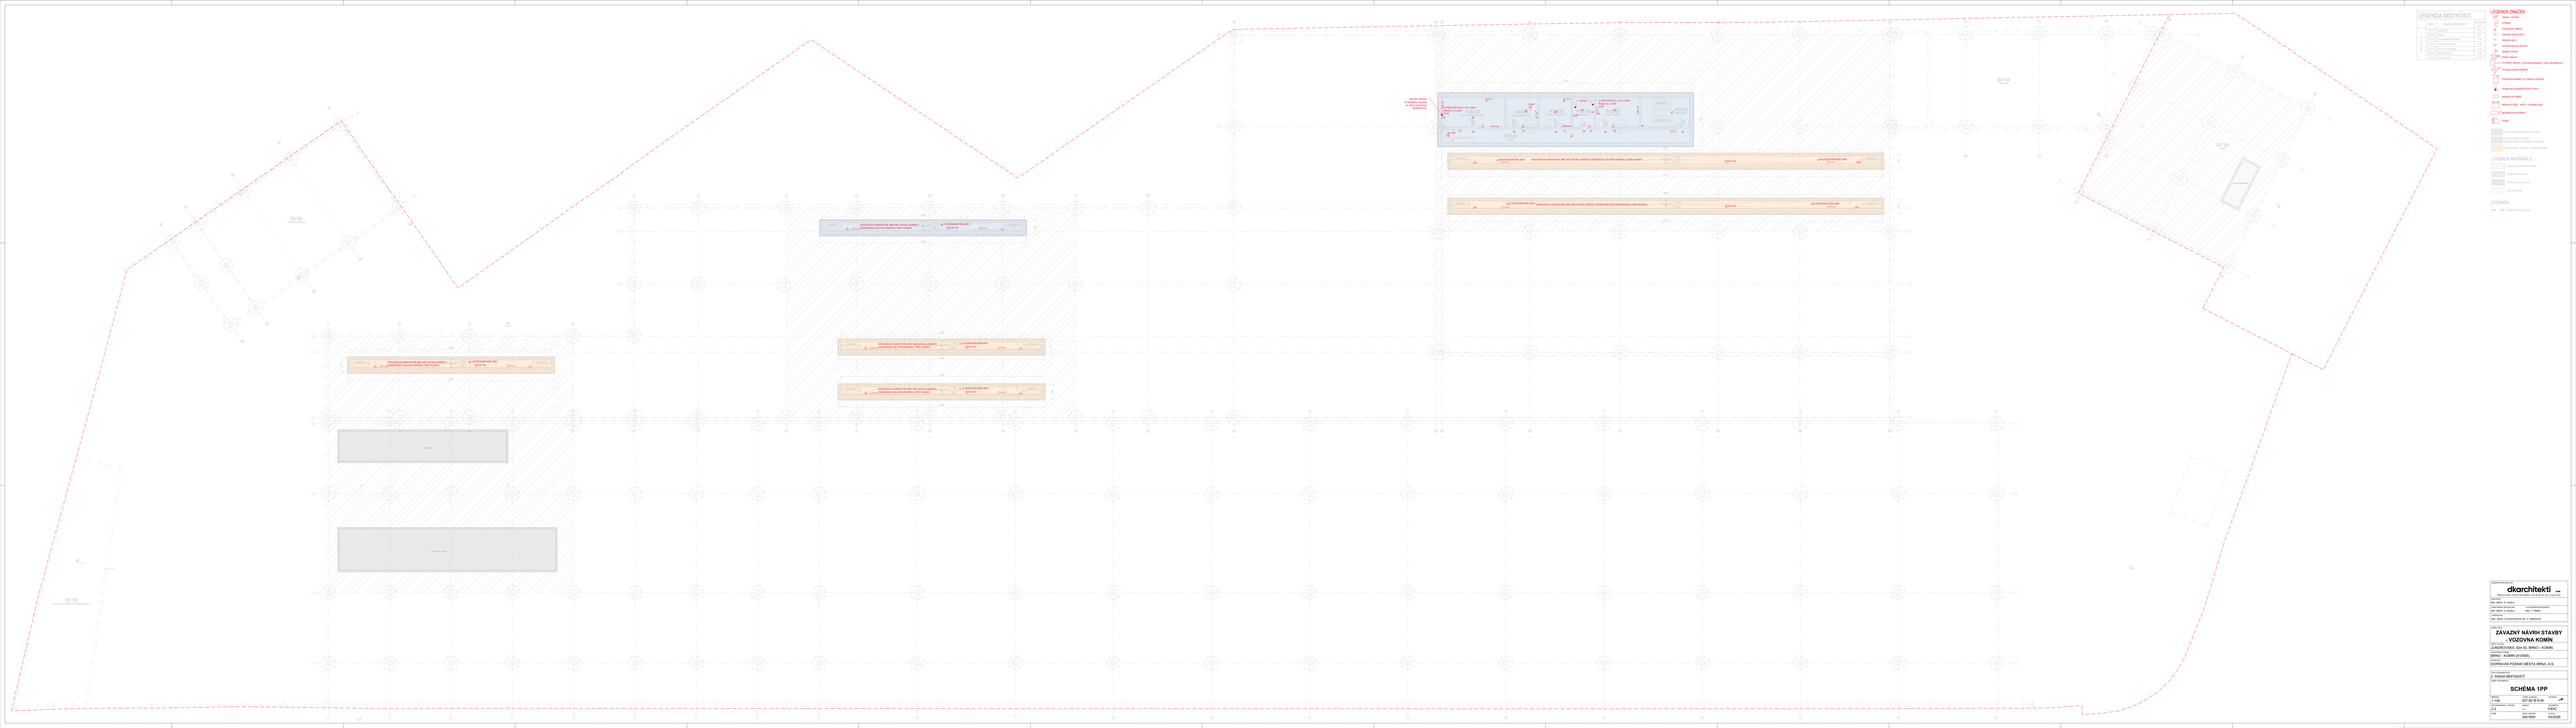
LEGENDA MÍSTNOSTÍ
LEGENDA ZNAČEK
LEGENDA MATERIÁLŮ
LEGENDA
okarchitekti
ZÁVAZNÝ NÁVRH STAVBY
VOZOVNA KOMÍN
SCHÉMA 1PP