

Keramické dlažby budou řešeny z dlažeb shodných technických parametrů, jaké byly použity u stávajícího wellness centra.

Nášlapnou vrstvu podlahy tvoří keramická dlažba systémová s použitím různých modulové skladebných formátů.

Vzhledem ke tvarům dispozice je nutné provést systémové řešení..

Je nutno počítat s tím, že v saunových provozech se nejedná o jakékoliv základy a běžné dostupné dílky, ale že se tam musí dodat takové materiály, které odpovídají tomu provozu a užívání, tj. materiály, které budou i v následném užívání saunové zóny nejenom velmi bezpečné, ale hlavně budou mít vliv i na budoucí provozní úspory, jelikož nebude zapotřebí žádných následných nadstandardních - výrazně vysokých provozních nákladů pro jejich údržbu a čištění.

To platí i pro základní, každodenní běžnou provozní údržbu.

- V trvalé mokřině prostorách bude vyroben ze silutného materiálu, nebo z glazované keramiky
- Použít pouze prknu modulárního systému u všech materiálu, tj. u obkladů, dlažeb i keramických tvarovek / zařucení návaznosti všech použitých prvků na sebe - stejný výrobní rozměr pro obklad, poříbek i dlažbu

-Bezpečnosť povrchu bude zajišťovaná použitím dlažieb s príslušnou protisklizunosťou (A/B, C - pro mokré prostredie), ktorá je daná pouhým zvislým povrchu, ktorý je súčasťou výrobného procesu daného typu dlažby / nesmi sa použiť žiadne reliéfy a výstupky, znemožňujúci snárodnú údržbu a vznik aquaplaningu /

vznik aquaplaningu /

- Použití keramické slinuté dlažby / obkladu / s povrchovou úpravou pro snadnější údržbu a čištění,
- vytvořenou již při vlastní výrobě. Nelze použít žádnou dodatečnou impregnaci po výrobě, nebo po pokládce - např. nanášením nanovrstv apod.

pokládce - např. nanášením nanovrstvy apod.

Do trvale mokrých nebo vlhkých prostor je u aiazeb malých formátů na sítkách / tj. do velikosti formátů 100/100 mm / nutno použít pouze dlažby se sítkou shora, tj. s papírovou sítkou, která se po pokládkě před spárováním sundá z povrchu dlažby, takže pak tato nesoudržá sítku nezůstane po skládce podlažnou konstrukce / vliv na rozkládání buněčiny ve vlhku, nedokonalé spojení tmele podkladové a nosnou vrstvu - uvolňování dlažby co podkladu apod. /

Obdobné řešení s horní sítkou se požaduje / doporučeni výrobce / i obkladů, které jsou součástí trvale mokřých / vlhkých prostor - např. ve sprchách, v saunové hale atd.

- Pro provedení keramické dlažby / ad b., ad c / je závazná ČSN 73 3451 a ČSN 74 4505.

- Podkladem pro provedení podlah je cementový litý potěr požadovaných technických vlastností.

Podmínkou provedení cementového litého potěru je provedení smršťovacích spár v síti

U odměrných prvků chemického řešení je požadována rovinná povrchová plocha / nemahzovat max. 3,0 x 3,0 m a jejíž následně vyplnění dvousložkovou směsí pryskyřic / nemahzovat trvale pružným tmelem /. V ceně za cementový litý potěr je zahrnuta cena jedné za dodatečné řešení smíchovací spár a jejíž dodatečné vyplnění, a jednak požadované ošetření plochy po celou dobu ztrát / zajištění vlhkosti tak, aby nedošlo k nevhodnému rychlému vyschnutí a následnému smíchání plochy /.

následnému smrštění plochy /

- Zbytková vlhkost cementového potěru při pokládání keramické dlažby nesmí překročit 5 % vlhkosti, pokud by došlo ke změně projektovaného stavu a byl dodán potěr anhydritový, GP upozorňuje na nutnost max. vlhkosti podkladu 0,5 %.

upozorňuje na nutnosť max. vlhkosti podkladu 0,5 %.

- tolerance rovinnosti podkladu 3 mm / 2 m


- vodorovnosť v ploše $L/600$, kde L je vodorovná vzdálenosť medzi pevnými bodmi -

nevtahuje se na profily dveří. Tam je tolerance 0.

Vzhledem k plošné velikosti ploch s keramickou dlažbou budou provedeny obvodové spáry v max. tl. 5,0 mm. Tyto spáry budou překryty svislým obkladem. Spára mezi svislou a vodorovnou plochou bude vyplněna flexibilním trvale pružným materiálem.

Obsahem standardu je kontrola a proměnění podkladní konstrukce a její čištění před vlastním provedením prací, zejména pak odstranění zbytků prachu, mastných skvrn a jedynečné vody, u dlažeb pokládaných do maltového lože i navhčené konstrukce, u dlažeb pokládaných do tmele i provedení penetračního nátěru podkladní konstrukce, případně u vysoce nasákových povrchů podkladní konstrukce penetrací nátěr dvojnásobný.

INVESTOR		MESTO BRUNTAL MHD č. 194/2012, 792/01 BRUNTAL			OBRÁZKOVÝ PROJEKTANT 
MÍSTO STAVBY		K.Ú. 031300 BRUNTAL - MÍSTO PARC. č. 2257/16, 2257/17, 2248/13			
PROJEKTANT / PROJESE		ATELER GMP s.r.o. SLADONICKÁ 274/16, 792/01 BRUNTAL		AUTOR PROJEKTU ATELER GMP 	
VYPRACOVAL		ING. ARCH. MILAN DVOŘÁK, ING. KAMIL DVOŘÁK		ATELIER PER T.S. SLADONICKÁ 274/16, 792/01 BRUNTAL +420 738 001 002, 0738 2248955, 11	
STAVBA		PŘÍSTAVBA SAUNOVÉ ZÓNY K WELLNESS CENTRU BRUNTAL VČ. VYUKOVÉHO BAZÉNU S ŠATNAMI		STUPEŇ PROJEKTU: DOKUMENTACE PRO PROVEDENÍ STAVBY (DPS)	
D 1.01/4.8 Vnitřní vybavení		ZNČ ČÍSLO DATUM		EM. 2022 - 221 SRPEN 2025	
OBJEKT		SO 01 • I. ETAPA - SAUNOVÁ ZÓNA		C. VÝKRESU 1 2 3 4 D. VÝKRESU D1.01/4.8	
NAZEV VÝKRESU		KER. OBKLADY, DLAŽBY - POPIS		MĚŘITVO 1: 100 9 10 11 12	
		09.			

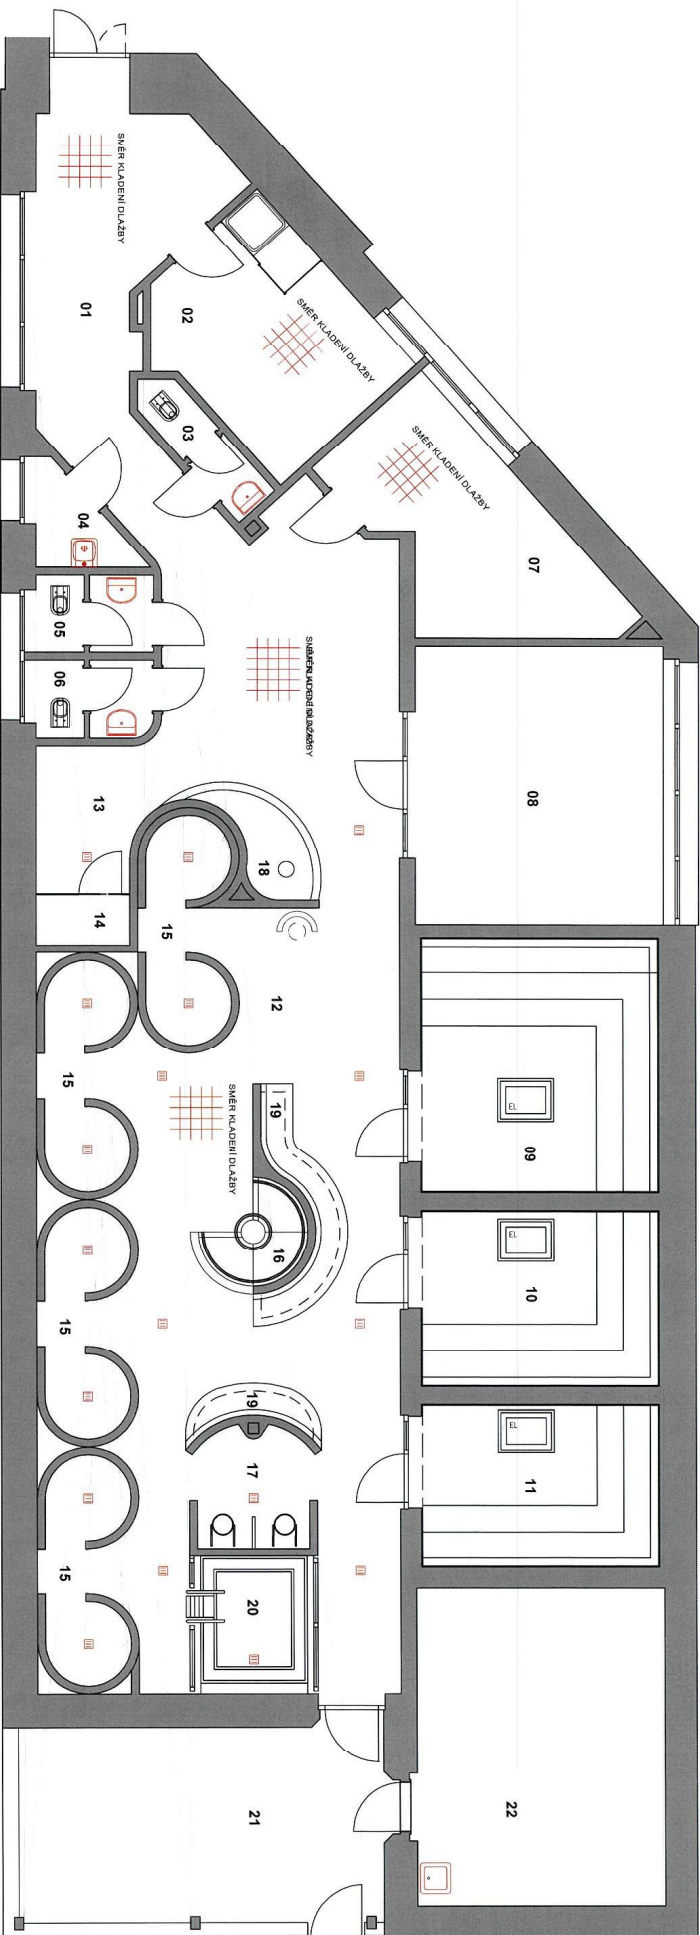

POZNÁMKA :
KLADENÍ DLAŽBY BUDE KOLMO NA VSTUP DO SAUNOVÉ ZÓNY, U MÍSTNOSTÍ Č. 02, 03 A 07 KOLMO NA VSTUP DO TĚCHTO MÍSTNOSTÍ.
VE SPRCHOCH BUDE DLAŽBA KLADENÁ DO KRUHU - KOMBINACE BAREV.
BAREVNOST KERAMICKÝCH OBKLADŮ A DLAŽEB JE POUZE ORIENTAČNÍ, BUDE DOPŘESNĚNA PO VÝBĚRU DODAVATELE KERAMIKY A PŘEDLOŽENÍ VZORKŮ KERAMIKY.


ÚČEL MÍSTNOSTI	K. DLAŽBA	BARVA
01 VSTUP, ČÁST	50/50 MM	RAL 1034
02 MASAŽE	100/100 MM	RAL 1034
03 WC ZAMĚSTNANCŮ	100/100 MM	RAL 1034
04 ÚKL. KOMORA	100/100 MM	RAL 1034
05 WC ŽENY	100/100 MM	RAL 1034
06 WC MUŽI	100/100 MM	RAL 1034
07 SKLAD	100/100 MM	RAL 1034
08 ODPŮČÍVÁRNA	MOZAIKA	RAL 1034
09 FINSKÁ SAUNA 1	PD TECHNOLOGIE	
10 FINSKÁ SAUNA 2	PD TECHNOLOGIE	
11 AROMASAUNA	PD TECHNOLOGIE	

ÚČEL MÍSTNOSTI	K. DLAŽBA	BARVA
12 SAUNOVÁ ZÓNA	MOZAIKA	RAL 1034
13 PŘEVLEKÁRNA	50/50 MM	RAL 1034
14 PŘEV. KABINA	50/50 MM	RAL 1034
15 SPRCHY	MOZAIKA	RAL 1034
16 KNEIPP. CHODNÍK	MOZAIKA	RAL 1034
17 OCHL. KBELÍKY	MOZAIKA	RAL 1034
18 VODNÍ PRVEK	MOZAIKA	RAL 1034
19 VYHŘÍV. LAVICE	MOZAIKA	RAL 1034
20 OCHLAZ. BAZÉN	MOZAIKA	RAL 1034
21 VENK. TERASA	DŘEVOPLAST	RAL 1034
22 STROJOVNA VZT	200/200 MM	RAL 1034

ATELIER DHP s.r.o.
Sladomická 274/16, 792 01 Bruntál
IČO: 47670380 DIČ: CZ47670380



INVESTOR	MĚSTO BRUNTÁL NABŘAŽNÍ 994/20, 792 01 BRUNTÁL K.Ú. 613 60 BRUNTÁL - MĚSTO PRŮJ. Č. 2257/16.2257/17.2254.10		OSADNÝ ARCHITEKT ATELIER DHP s.r.o. Sladomická 274/16, 792 01 BRUNTÁL PRŮJ. Č. 2257/16.2257/17.2254.10	ATELIER DHP s.r.o. Sladomická 274/16, 792 01 Bruntál IČO: 47670380 DIČ: CZ47670380
PROJEKTANT PRŮJESE:	ATELIER DHP s.r.o. Sladomická 274/16, 792 01 BRUNTÁL			
VYPRACOVAL	ING. ARCH. MILAN DVOŘÁK, ING. KAMIL DVOŘÁK			
STAVBA	PŘÍSTAVBA SAUNOVÉ ZÓNY K WELLNESS CENTRU BRUNTÁL VČ. VÝUKOVÉHO BAZÉNU S ŠATNAMI			
STUPEŇ PROJEKTU	DOKUMENTACE PRO PROVEDENÍ STAVBY (DPS)			
ZN. ČÍSLO	EM 2022 - 221			
DATA	SRPEN 2025			
D 1.01/4.8 VNITŘNÍ VYBAVENÍ				
OBJEKT	SO 01 • I. ETAPA - SAUNOVÁ ZÓNA	Č. VÝKRESU	1 2 3 4	Č. VÝKRESU
NÁZEV VÝKRESU	KERAMICKÉ DLAŽBY	MĚŘITKO	1: 100	10.

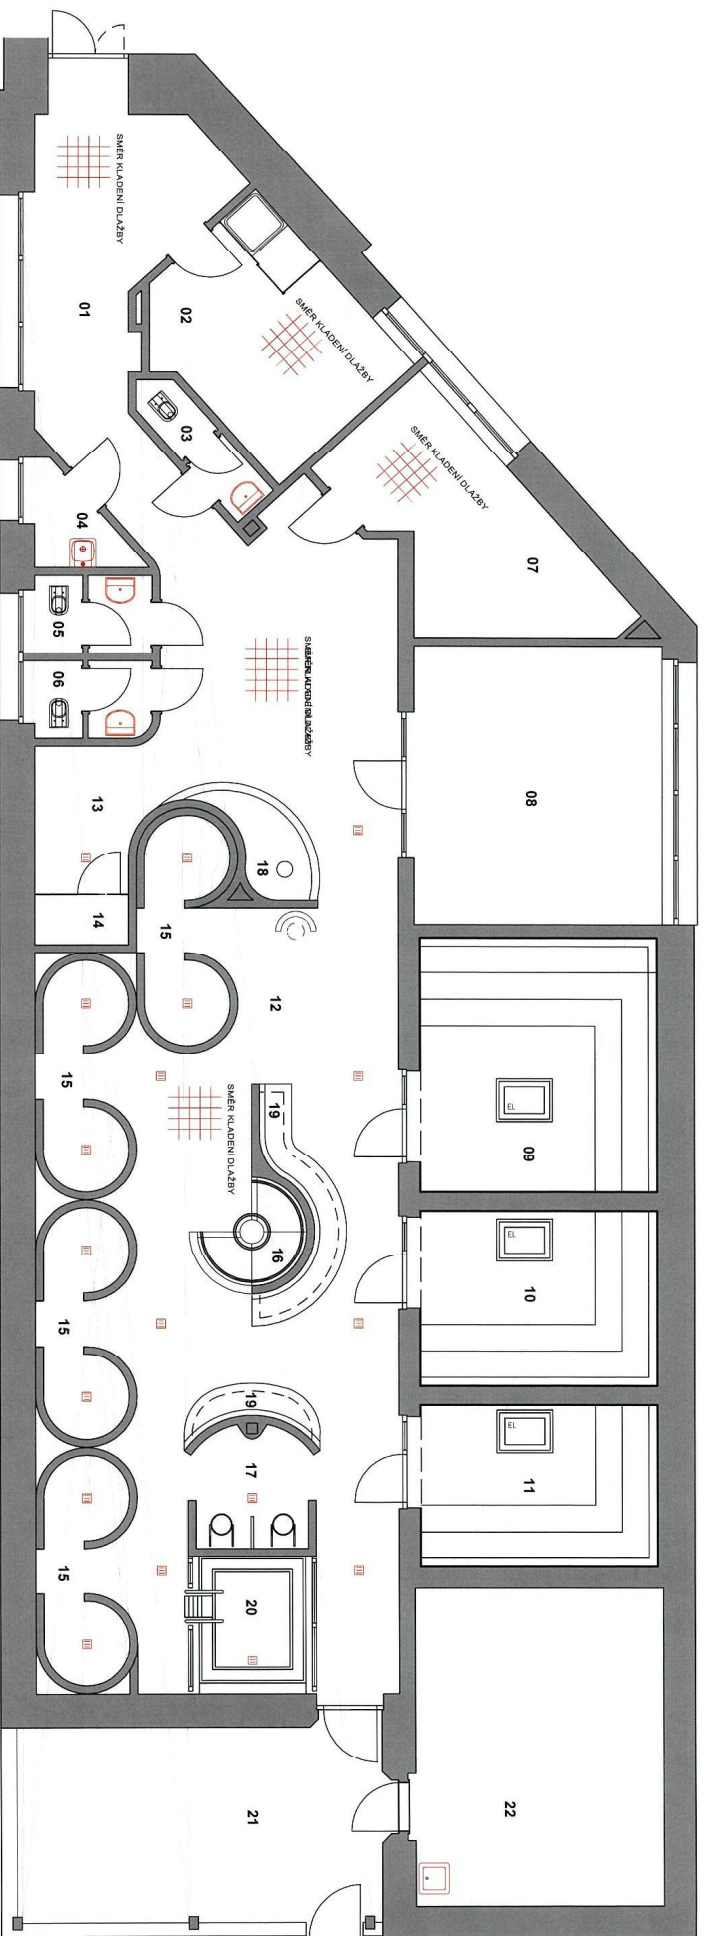

POZNÁMKA: KLADEBÝ BUDE KOLMO NA VSTUP DO SAUNOVÉ ZÓNY, U MÍSTNOSTI Č. 02, 03 A 07 KOLMO NA VSTUP DO TĚCHTO MÍSTNOSTÍ. VE SPRÁCHÁCH BUDE DĚLA BA KLADEBNA DO KRUHU. MOZAIKA V KERMICKÝCH OBKLA DĚBÝ JE POUZE ORIENTAČNÍ, BUDE DOPŘESNĚNA PO VÝBĚRU DODAVATELE KERAMIKY. POZÁMKA V MÍSTNOSTECH 15, 16, 17, 18, A 19 BUDE MOZAIKU RŮZNÝCH BAREV S PŘEVLAĐAJÍCÍ BARVOU RAL 8004 - KOMBINACE BAREV.




ATELIER DHP s.r.o.
Sladovnická 274/16, 792 01 Bruntál
IČO: 47670380 DIČ: CZ47670380



ÚČEL MIESTNOSTI	K. OBKLADY	BARVA
01	VSTUP. ČAST	50/50 MM RAL 2011
02	MASAŽE	100/100 MM RAL 2011
03	WC ZAMEŠTANCI	100/100 MM RAL 2011
04	ÚKL. KOMORA	100/100 MM RAL 2011
05	WC ŽENY	100/100 MM RAL 2011
06	WC MUŽI	100/100 MM RAL 2011
07	SKLAD	100/100 MM RAL 2011
08	ODPOČÍVÁRNA	MOZAIKA RAL 2011
09	FINISKÁ SAUNA 1	PD TECHNOLOGIE
10	FINISKÁ SAUNA 2	PD TECHNOLOGIE
11	AROMASAUNA	PD TECHNOLOGIE

ÚČEL MIESTNOSTI	K. OBKLADY	BARVA
12	SAUNOVÁ ZÓNA	MOZAIKA RAL 2011
13	PREVELEKÁRNA	50/50 MM RAL 2011
14	PŘEV. KABINA	50/50 MM RAL 2011
15	SPRCHY	MOZAIKA RAL 8004
16	KNĚIPP CHODNÍK	MOZAIKA RAL 8004
17	CCHL. KBELÍKY	MOZAIKA RAL 8004
18	VODNÍ PŘEVK	MOZAIKA RAL 8004
19	VÝHR. V. LAVICE	MOZAIKA RAL 8004
20	ČCHL. BAZÉN	MOZAIKA RAL 2011
21	VENK. TERASA	DŘEVOPLAST
22	STROJOVNÁ VZT	200/200 MM

INVESTOR	MĚSTO BRUNTÁL NAPOJENÁ 994/20, 792 01 BRUNTÁL			OPRAVA A VÝMĚNA VODNÍHO VÝKONU V OBLASTI MĚSTSKÉHO STŘEDISKA	4. ZPRÁVA Z PRŮBĚHU PRÁCE V RÁMCI PROJEKTU
MÍSTO STAVBY	K.Ú. 613/116 BRUNTÁL - MĚSTO PÁNO. Č. 123/VI.6.228/VI.7/2254/0				
PROJEKTANT PRŮJESE	ATELIER 115 s.r.o. SLADKOVNÁ 274/II.6, 792 01 BRUNTÁL	ATELIER 115 s.r.o. SLADKOVNÁ 274/II.6, 792 01 BRUNTÁL IČ: 250 89 123 DI. 000 000 000			
VÝKONÁVOU	ING. ADO. MILAN DVORÁK, ING. KAMIL DVORÁK	ATELIER 115 s.r.o. SLADKOVNÁ 274/II.6, 792 01 BRUNTÁL IČ: 250 89 123 DI. 000 000 000			
STAVBA	PŘÍSTAVBA SAUNOVÉ ZÓNY K WELLNESS CENTRU BRUNTÁL VČ. VÝUKOVÉHO BAZÉNU S ŠATNAMI	STUPEŇ PROJEKTU DOKUMENTACE PRO PROVEDENÍ STAVBY (DPS)			
		ZAK. ČÍSLO	EM. 2022 - 221		
		DATA	SRPEN 2025		
OBJEKT	D 1.01/4.8 VNITŘNÍ VYBAVENÍ				
NÁZEV VÝKRESU	SO 01 • I. ETAPA - SAUNOVÁ ZÓNA				
KERAMICKÉ OBKLADY	MĚŘENÍ	Č. VÝKRESU		Č. VÝKRESU	
		1: 100	9 10 11 12	1 2 3 4	D1.01/4.8
		11.			

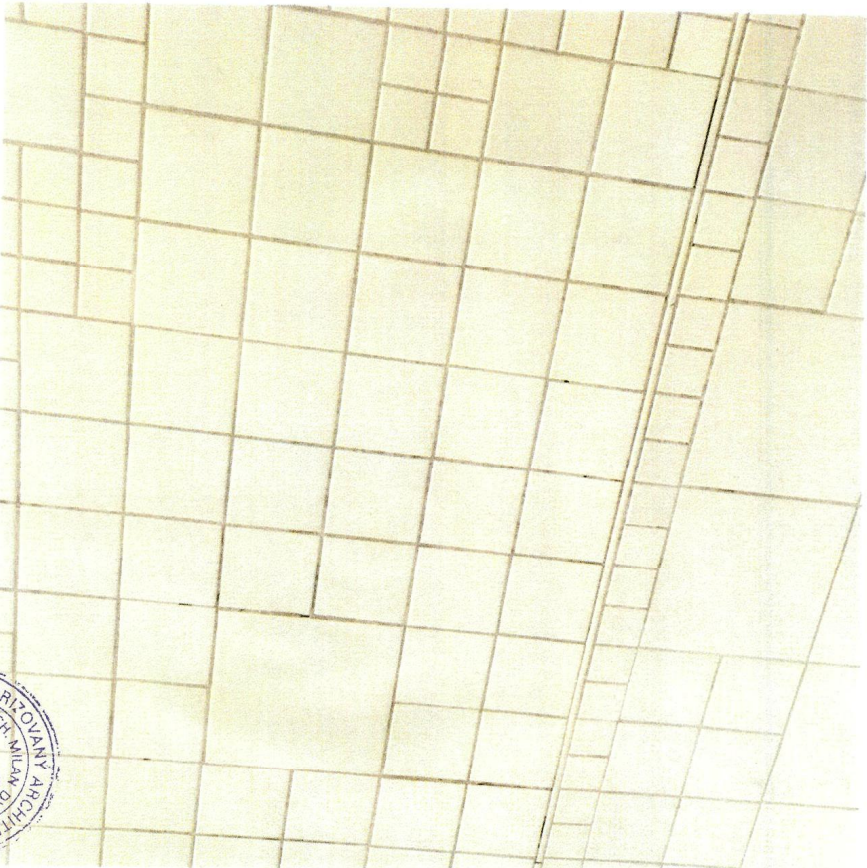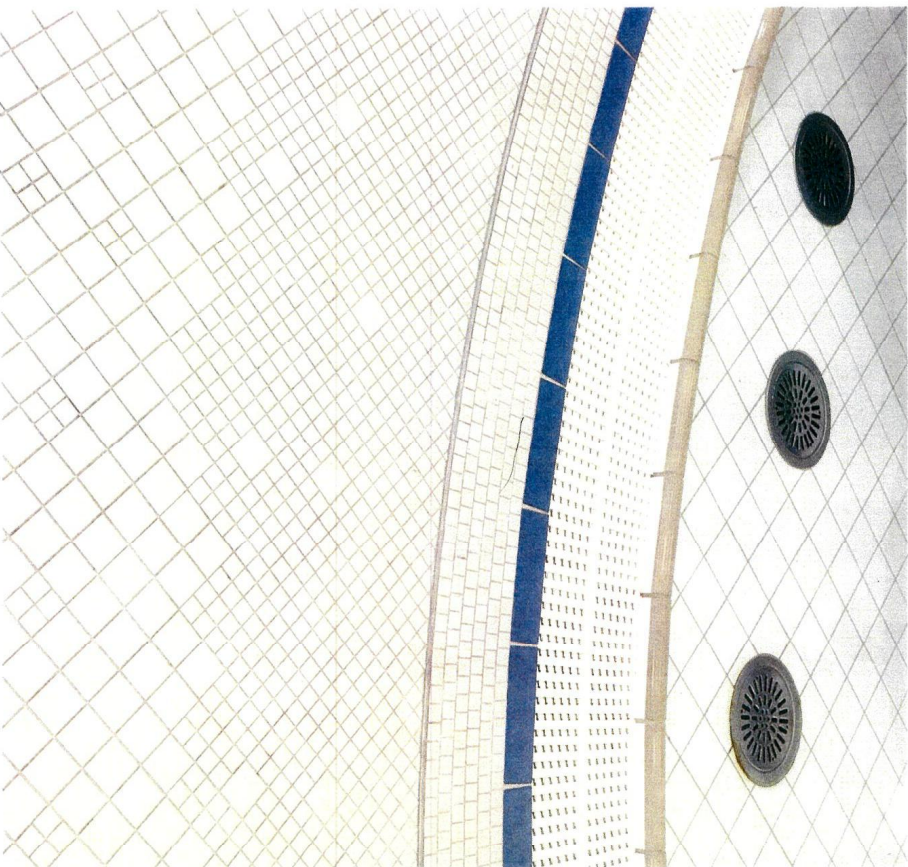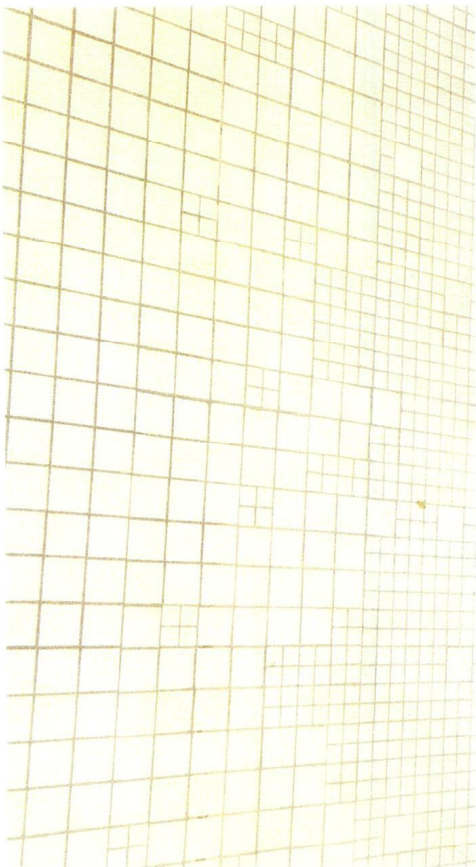

ATELIER DHP s.r.o.
Sadovnická 274/16, 792 01 Bruntál
IČO: 270709 DM: CZ47670380



INVESTOR	MĚSTO BRUNTÁL NÁMŮSTNÍ 594/20, 792 01 BRUNTÁL	ATELIER DHP s.r.o. Sadovnická 274/16, 792 01 Bruntál IČO: 270709 DM: CZ47670380
MÍSTO STAVBY	K.Ú. 63168 BRUNTÁL - MĚSTO PARC.Č. 2257/18,2257/17,2254/10	ATELIER DHP s.r.o. Sadovnická 274/16, 792 01 Bruntál IČO: 270709 DM: CZ47670380
PROJEKTANT PRŮJEKTU	ATELIER DHP s.r.o.	ATELIER DHP s.r.o. Sadovnická 274/16, 792 01 Bruntál IČO: 270709 DM: CZ47670380
VYPRACOVAL	ING. ARCH. MILAN DVOŘÁK ING. KAMIL DVOŘÁK	ATELIER DHP s.r.o. Sadovnická 274/16, 792 01 Bruntál IČO: 270709 DM: CZ47670380
STAVBA	PŘÍSTAVBA SAUNOVÉ ZÓNY K WELLNESS CENTRU BRUNTÁL VČ. VYUKOVÉHO BAZÉNU S ŠATNAMI	STUPĚŇ PROJEKTU DOKUMENTACE PRO PROVEDENÍ STAVBY (DPS)
D 1.01/4.8 VNITŘNÍ VYBAVENÍ		ZAK. ČÍSLO EM. 2022 - 221
		DATUM SRPEN 2025
OBJEKT	SO 01 • I. ETAPA - SAUNOVÁ ZÓNA	Č. VÝKRESU 1 2 3 4 D1.01A.8
NÁZEV VÝKRESU	KER. DLAŽBY - ZPŮSOB KLADENÍ	Č. VÝKRESU 5 6 7 8 9 10 11 12 12.

VNITŘNÍ DVEŘE A OBLOŽKOVÉ ZÁRUBNĚ

Barevnost vnitřních dveří - pískově šedá mat

BAREVNOST VČETNĚ POUŽITÍHO KOVÁNÍ BUDE PŘED OBJEDNÁNÍM
ODSOULASENA ARCHITEKTEM A UŽIVATELEM



SPECIALNI DVEŘE

Jsou konstruovány pro použití ve vlhkém a mokřem prostředí s teploizolny rozdíly oddělovanych zon.

Vhodné použití: technickými vlastnostmi jsou určeny k použití především pro bazény, aquaparky, wellness centra, saunové provoz a fitness centra.

Konstrukce dveří: je tvořena rámem z polyetylenu profilu, vložení jádrem z polyetylenu tloušťky 34 mm. Na tuto konstrukci jsou oboustranně nalisovány desky z vysokotlakového laminátu-HPL tloušťky 3 mm.

Povrchová úprava: dle vzorníku barev výrobcu desek HPL.

Standardní šířky: 60 - 90 cm atyp. 100 - 125 cm.

SPECIAL DOORS





with construction for wet and damp condition as regards areas temperature difference.

Suitable use: technical properties allow door usage in swimming pools, aquaparks, wellness centers, spas and fitness.

Door construction: frame is made from polyethyl profiles, inner core is polyethylene thickness 34 mm and the front part is made from HPL-boards thickness 3 mm both sides pressed-in.

Colour range: according to board producer's colour palette.

The standard width: 60 - 90 cm atyp. 100 - 125 cm.

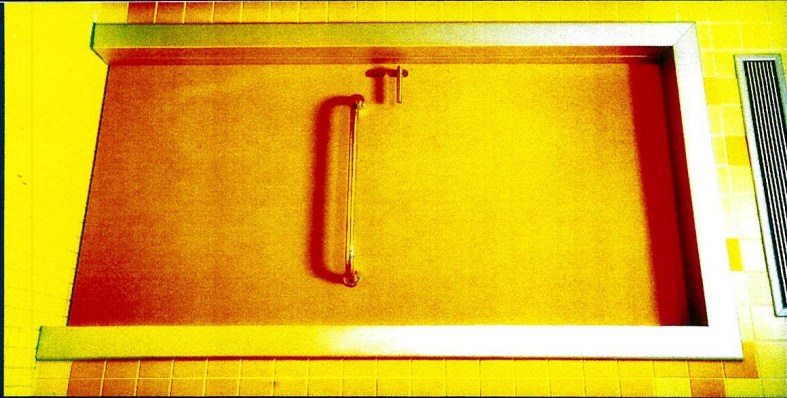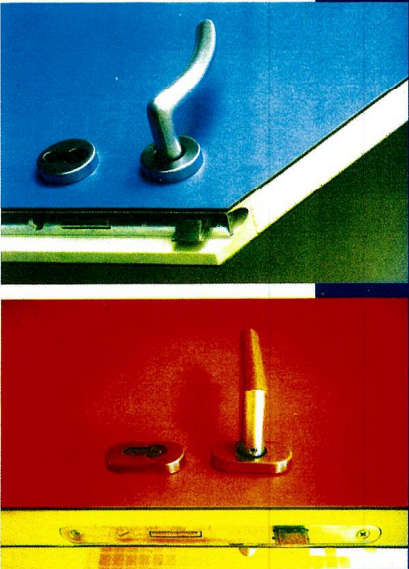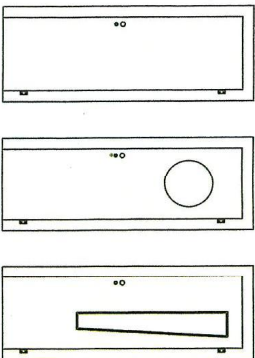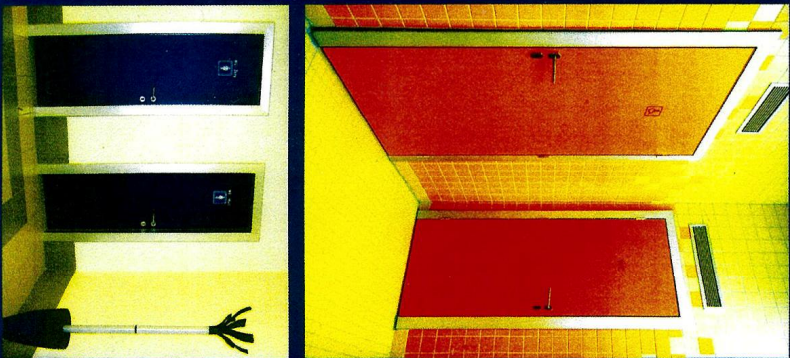

HLINIKOVÉ OBLOŽKOVÉ ZÁRUBNĚ

Tyto speciální zárubně jsou určeny pro použití v mokřem a vlhkém prostředí.

Ve spojení se speciálními dveřmi do mokřem a vlhkém prostředí nemají žádné problémy, ale pro výplně otvorů na bazénech, aquaparku, wellness zařízeních, sportovních sádkách a podobně.

Odložkové zárubně jsou používány pro tloušťky zdiva 70 - 170 mm, šířky otvorů do 1500 mm a výšky standardní nebo volitelně dle potřeby.

Povrchová úprava: eloxovaný přírodní hliník, nebo elox s imitací nerez.


THE OVERLAY ALUMINIUM DOORFRAMES

These special doorframes are determined to wet and damp areas.

Together with special water-resistant doors make integral solution used for building openings. Aluminium doorframes and water-resistant doors are the best products for swimming pools, aquaparks, wellness facilities, sport centres changing rooms and bath rooms.

The overlay aluminium doorframes are mounted on walls thickness from 70 mm to 170 mm, door width from 600 mm to 1500 mm. The high can be standard or customize.

The surface finish: anodized aluminium or with imitation in stainless steel.

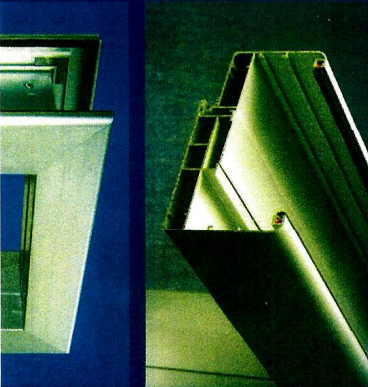

INVESTOR		MĚSTO BRUNTÁL				OBJEDNATEL PROJEKTU		ATELIER T1 INŽENÝRING A.S. Ing. Tomáš BOKŠEK	
MÍSTO STAVBY		K.Č. 313/00 BRUNTÁL - MĚSTO PANE. Č. 229/16/229/17/229/18				PROJEKTANT		ING. ARCH. MILAN DVOŘÁK, ING. KAMIL DVOŘÁK	
PROJEKTANT PROJEKTU		ATELIER DHE s.r.o. SLADOVNICKÁ 274/II, 792 01 BRUNTÁL		AUTOR PROJEKTU		ATELIER T1 INŽENÝRING A.S. Ing. Tomáš BOKŠEK		ATELIER T1 INŽENÝRING A.S. Ing. Tomáš BOKŠEK	
VÝKONOVATEL		ING. ARCH. MILAN DVOŘÁK, ING. KAMIL DVOŘÁK		STUŽEN PROJEKTU		DOKUMENTACE PRO PROVEDENÍ STAVBY (DPS)		EM. 2022 - 221 SRPEN 2025	
STAVBA		PŘÍSTAVBA SAUNOVÉ ZÓNY K WELLNESS CENTRU BRUNTÁL VČ. VÝUKOVÉHO BAZÉNU S ŠATNAMI		ZAK. ČÍSLO		DATUM			
		D 1.01/4.8 VNITŘNÍ VYBAVENÍ							
OBJEKT		SO 01 • I. ETAPA - SAUNOVÁ ZÓNA		Č. VÝKRESU		Č. VÝKRESU			
NÁZEV VÝKRESU		VNITŘNÍ DVEŘE, ZÁRUBNĚ		MĚŘÍTKO		1: 100		13.	