


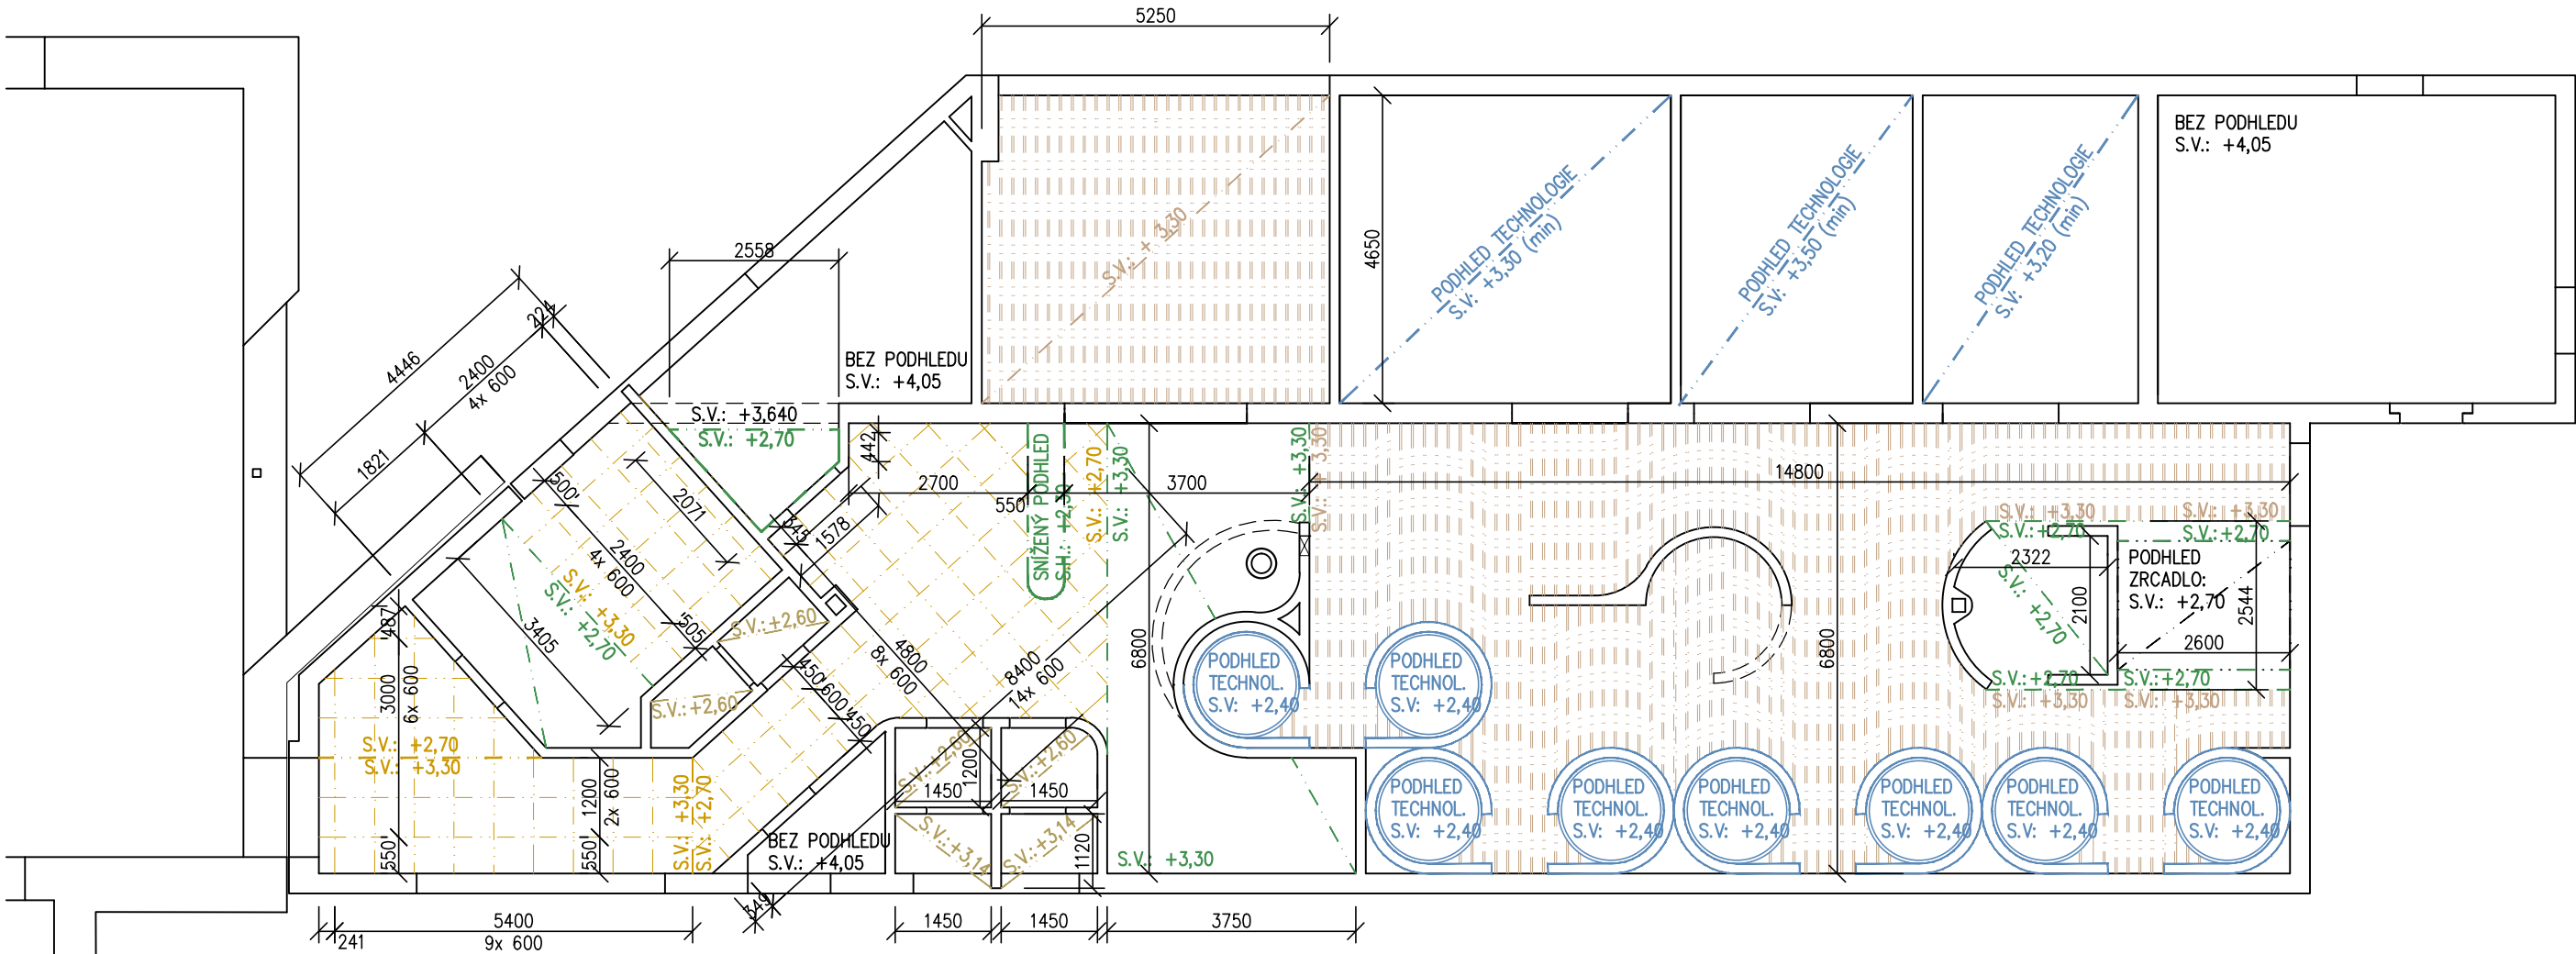

LEGENDA PODHLEDŮ

PLNOPLOŠNÝ ZAVĚŠENÝ PODHLED

SÁDROKARTONOVÉ DESKY 1x 12,5mm (SAMOSTATNÉ MÍSTNOSTI SOCIÁLNÍCH ZAŘÍZENÍ) – zatížení max 30kg/m2
nebo 1x 15mm (PODHLED V SAUNOVÉ HALE) – zatížení max 50kg/m2
BEZ MINERÁLNÍ IZOLACE

DVOUÚROVŇOVÝ KŘÍŽOVÝ ROŠT

NAPOJENÍ PODHLEDU NA STĚNU: VOLNÉ SE STÍNOVOU SPÁROU max. 15mm

VÝŠKA ZÁVĚSU min. 750mm, max. 1450mm

POVRCHOVÁ ÚPRAVA V KVALITĚ Q4 – viz SKLADBY KONSTRUKCÍ

SÁDROKARTONOVÉ DESKY IMPREGNOVANÉ
typ (H2)

SÁDROKARTONOVÉ DESKY BÍLÉ
typ (A)

PODHLED SOUČÁSTI BAZÉNOVÉ (SAUNOVÉ)
TECHNOLOGIE

LEGENDA PODHLEDŮ AKU



KAZETOVÝ MINERÁLNÍ PODHLED AKUSTICKÝ

SYSTÉM SE SKRYTÝM ROŠTEM NAINSTALOVANÝ V ZÁVĚSNÉM SYSTÉMU S ODNIMATELNÝMI KAZETAMI.
KOMBINOVANÝ SYSTÉM ABSORBUJÍCÍ ZVUK A PRO ZVUKOVOU IZOLACI MEZI MÍSTNOSTMI, KDE PŘÍČKY NEDOSAHUJÍ AŽ K PODHLEDU. VHODNÝ PRO TLUMENÍ ZVUKU VE SVISLÉM SMĚRU.
ABSORPČNÍ TŘÍDA A
VODOODPUDIVÝ PRO VLHKÁ A MOKRÁ PROSTŘEDÍ

PBR: EN 13501-1, A2-s1,d0
ODOLNOST PROTI VLHKOSTI: test min. pro tř. C, relativní vlhkost 95%, 30°C,
VELIKOST KAZET: MODUL 600X600MM

POVRCHOVÁ ÚPRAVA KAZET: VODĚODOLNÝ NÁTĚR ODOLNÝ PROTI SKVRNÁM PRO VÝROBKY Z ŘADY HYGIENE –VYSOKÉ

NÁROKY NA ČISTĚNÍ, VČETNĚ ČISTĚNÍ MOKROU CESTOU. (VČ. HRANY S NÁTĚREM)

SVĚTELNÁ ODRAZIVOST: 84%

BARVA ZÁVĚSNÉHO SYSTÉMU: BÍLÁ

BARVA KAZET: BÍLÁ

VÝŠKA ZÁVĚSU: min.750mm, max.1350mm



SVISLÉ VLNOVITÉ PANELY BEZ RÁMU

DEMONTOVATELNÉ AKUSTICKÉ PANELY BEZ RÁMŮ VERTIKÁLNĚ NAINSTALOVANÉ

VLNOVITÉ AKUSTICKÉ PRVKY S ROVNOU HRANOU S NÁTĚREM

ABSORPČNÍ TŘÍDA A

VODOODPUDIVÝ PRO VLHKÁ A MOKRÁ PROSTŘEDÍ

PBR: EN 13501-1, A2-s1,d0
ODOLNOST PROTI VLHKOSTI: test min. pro tř. C, relativní vlhkost 95%, 30°C,
VELIKOST LAMEL: 1800X300X 40MM

POVRCHOVÁ ÚPRAVA KAZET: VODĚODOLNÝ NÁTĚR ODOLNÝ PROTI SKVRNÁM PRO VÝROBKY Z ŘADY HYGIENE –VYSOKÉ

NÁROKY NA ČISTĚNÍ, VČETNĚ ČISTĚNÍ MOKROU CESTOU. (VČ. HRANY S NÁTĚREM)

SVĚTELNÁ ODRAZIVOST: DLE ZVOLENÉ BAREVNOSTI MAX. 35%

BARVA ZÁVĚSNÉHO SYSTÉMU: BÍLÁ

BARVA LAMEL: BAREVNÁ – DLE BAREVNÉHO KONCEPTU STAVBY

VÝŠKA ZÁVĚSU: 450mm (horní hrana desky +3,60)

± 0,000 = 546,320

STÁVAJÍCÍ PODLAHA 1.NP BAZÉNU: 542,250

INVESTOR: MĚSTO BRUNTÁL NÁDRAŽNÍ 994/20, 792 01 BRUNTÁL 1 IČO: 00295892			GENERÁLNÍ PROJEKTANT: ATELIER 11 HRADEC KRÁLOVÉ s.r.o. JIŽNÍ 8702, 500 03 HRADEC KRÁLOVÉ Ing. TOMÁŠ MRAZEK + 420 603 180 823, mrazek@atelier11.cz	
MÍSTO STAVBY:	k.č.: 613169 BRUNTÁL –MĚSTO parc.č.: 2257/16, 2257/17, 2254/10		 AUTOR PROJEKTU: ATELIER DHP s.r.o. SLADOVNICKÁ 274/16, 792 01 BRUNTÁL Ing. arch. MĚLÁN DVORÁK, Ing. KAREL DVORÁK + 420 604 241 006, dvorak@atelierdhp.cz	
PROJEKTANT PROFESE:	ING. BLANKA LIČMANOVÁ, OTICKÁ 32, 746 01 OPAVA KONTAKT: +420 608 711 203			
VYPRACOVAL	ING. BLANKA LIČMANOVÁ			
STAVBA	PŘÍSTAVBA SAUNOVÉ ZÓNY K WELLNESS CENTRU BRUNTÁL VČ. VÝUKOVÉHO BAZÉNU S ŠATNAMI		STUPEŇ PROJEKTU: DOKUMENTACE PRO PROVEDENÍ STAVBY (DPS)	
			ZAK. ČÍSLO : EM. 2022 - 221	
			DATUM: SRPEN 2025	
D 1.01/1 ARCHITEKTONICKO STAVEBNÍ ŘEŠENÍ				
OBJEKT	SO 01 • I.ETAPA - SAUNOVÁ ZÓNA		Č. VÝKRESU: 1 2 3 4 5 6 7 8 9 10 11 12	
NÁZEV VÝKRESU	PODHLEDY - SCHÉMA		Č. VÝKRESU: D1.01/1 09	
		MĚŘÍTKO : 1: 100		