


VODNÍ PRVEK

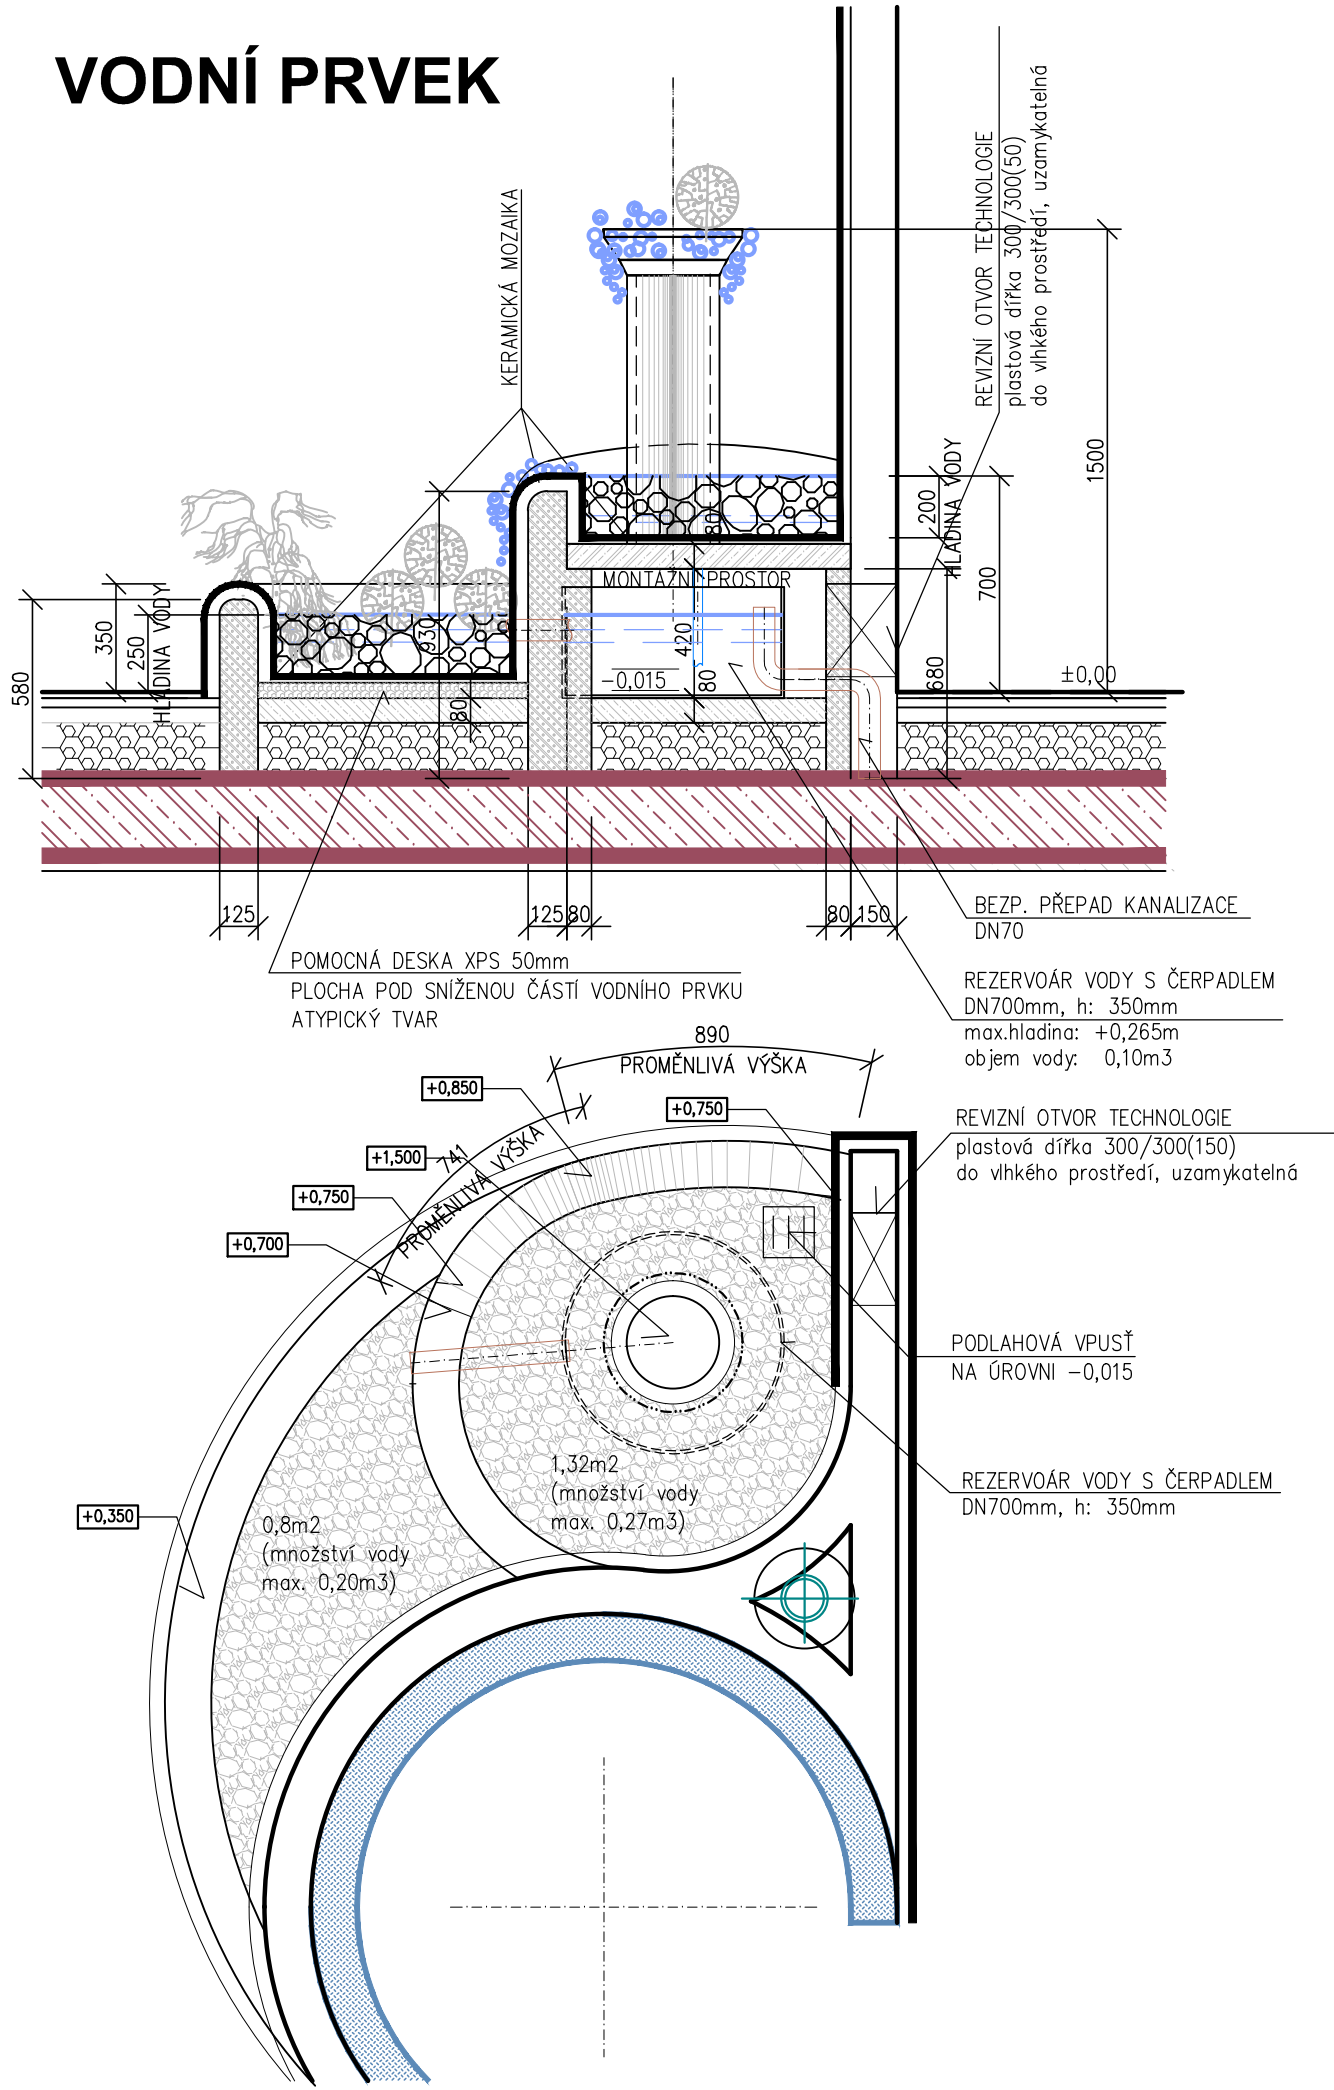

PODLAHA 1.NP - KERAMICKÁ SLINUTÁ MOZAIKA

- KERAMICKÁ DLAŽBA SLINUTÁ – MOZAIKA
MODULÁRNÍ SKLADEBNÝ FORMÁT OD 2,5x2,5cm DO 30x60cm
RŮZNÉ BARVY (odstíny šedá, červená, černá)
protiskluznost C nebo B – ŘEŠENO VŽDY ZDRSNĚNÍM POVRCHU (bez výstupků)
DO TRVALE MOKRÝCH PROSTOR NA SÍTKÁCH SHORA
POVRCHOVÁ ÚPRAVA PRO SNADNĚJŠÍ ÚDRŽBU S ODOLNOSTÍ PROTI PŮSOBENÍ CHLORU
VČ. SPECIÁLNÍCH TVAROVEK DO SPRCH pro skladbu uvažováno 10MM
- LEPIDLO 2,0MM
- VYROVNÁVACÍ SAMONIVELAČNÍ STĚRKA HYDROIZOLAČNÍ DVOUSLOŽKOVÁ 5,0MM
- CEMENTOVÝ POTĚR VYZTUŽENÝ KARI SÍTÍ 100/100/Ø4,0 s plastifikační přísadou 80MM vč. topných hadů
- OCHRANNÁ VYMEZUJÍCÍ FOLIE PODLAH. VYTÁPĚNÍ 160MM
- TEPELNÁ IZOLACE – EPS 200S 20MM
- OCHRANNÝ CEMENTOVÝ POTĚR 8,0MM
- HYDROIZOLAČNÍ SOUVRSTVÍ
 - 1x HYDROIZOLAČNÍ PÁS Z MODIFIKOVANÉHO ASFALTU.
 - NOSNÁ VLOŽKA – Pe ROHOŽ VYZTUŽENÁ SKLENĚNÝMI VLÁKNY
 - 2x ASF. NÁTĚR
- ŽB ZÁKLADOVÁ DESKA 250MM
- OCHRANNÁ BETONOVÁ MAZANINA 50MM
- HUTNĚNÝ NÁSYP – VÝMĚNA PODLOŽÍ

± 0,000 = 546,320
STÁVAJÍCÍ PODLAHA 1.NP BAZÉNU: 542,250

INVESTOR:		MĚSTO BRUNTÁL NÁDRAŽNÍ 994/20, 792 01 BRUNTÁL 1 IČO: 00295892		GENERÁLNÍ PROJEKTANT:		ATELIER 11 HRADEC KRÁLOVÉ s.r.o. JIŽNÍ 870/2, 500 03 HRADEC KRÁLOVÉ Ing. TOMÁŠ MRÁZEK + 420 603 180 823, mrazek@atelier11.cz	
MÍSTO STAVBY:	k.ú.: 613169 BRUNTÁL –MĚSTO parc.č.: 2257/16, 2257/17, 2254/10			AUTOR PROJEKTU:		ATELIER DHP s.r.o. SLADOVNICKÁ 274/16, 792 01 BRUNTÁL Ing. arch. MILAN DVOŘÁK, Ing. KAMIL DVOŘÁK + 420 604 241 006, dvorak@atelierdhp.cz	
PROJEKTANT PROFESE:	ING. BLANKA LIČMANOVÁ, OTICKÁ 32, 746 01 OPAVA KONTAKT: +420 608 711 203				STUPEŇ PROJEKTU:		DOKUMENTACE PRO PROVEDENÍ STAVBY (DPS)
VYPRACOVAL	ING. BLANKA LIČMANOVÁ				ZAK. ČÍSLO :		EM. 2022 - 221
STAVBA		PŘÍSTAVBA SAUNOVÉ ZÓNY K WELLNESS CENTRU BRUNTÁL VČ. VÝUKOVÉHO BAZÉNU S ŠATNAMI			DATUM:		SRPEN 2025
D 1.01/1 ARCHITEKTONICKO STAVEBNÍ ŘEŠENÍ							
OBJEKT		SO 01 • I. ETAPA - SAUNOVÁ ZÓNA			Č. VÝTISKU		Č. VÝKRESU:
NÁZEV VÝKRESU		DETAILY VODNÍ PRVEK			MĚŘÍTKO : 1: 25		D1.01/1
					1 2 3 4 5 6 7 8 9 10 11 12		12