



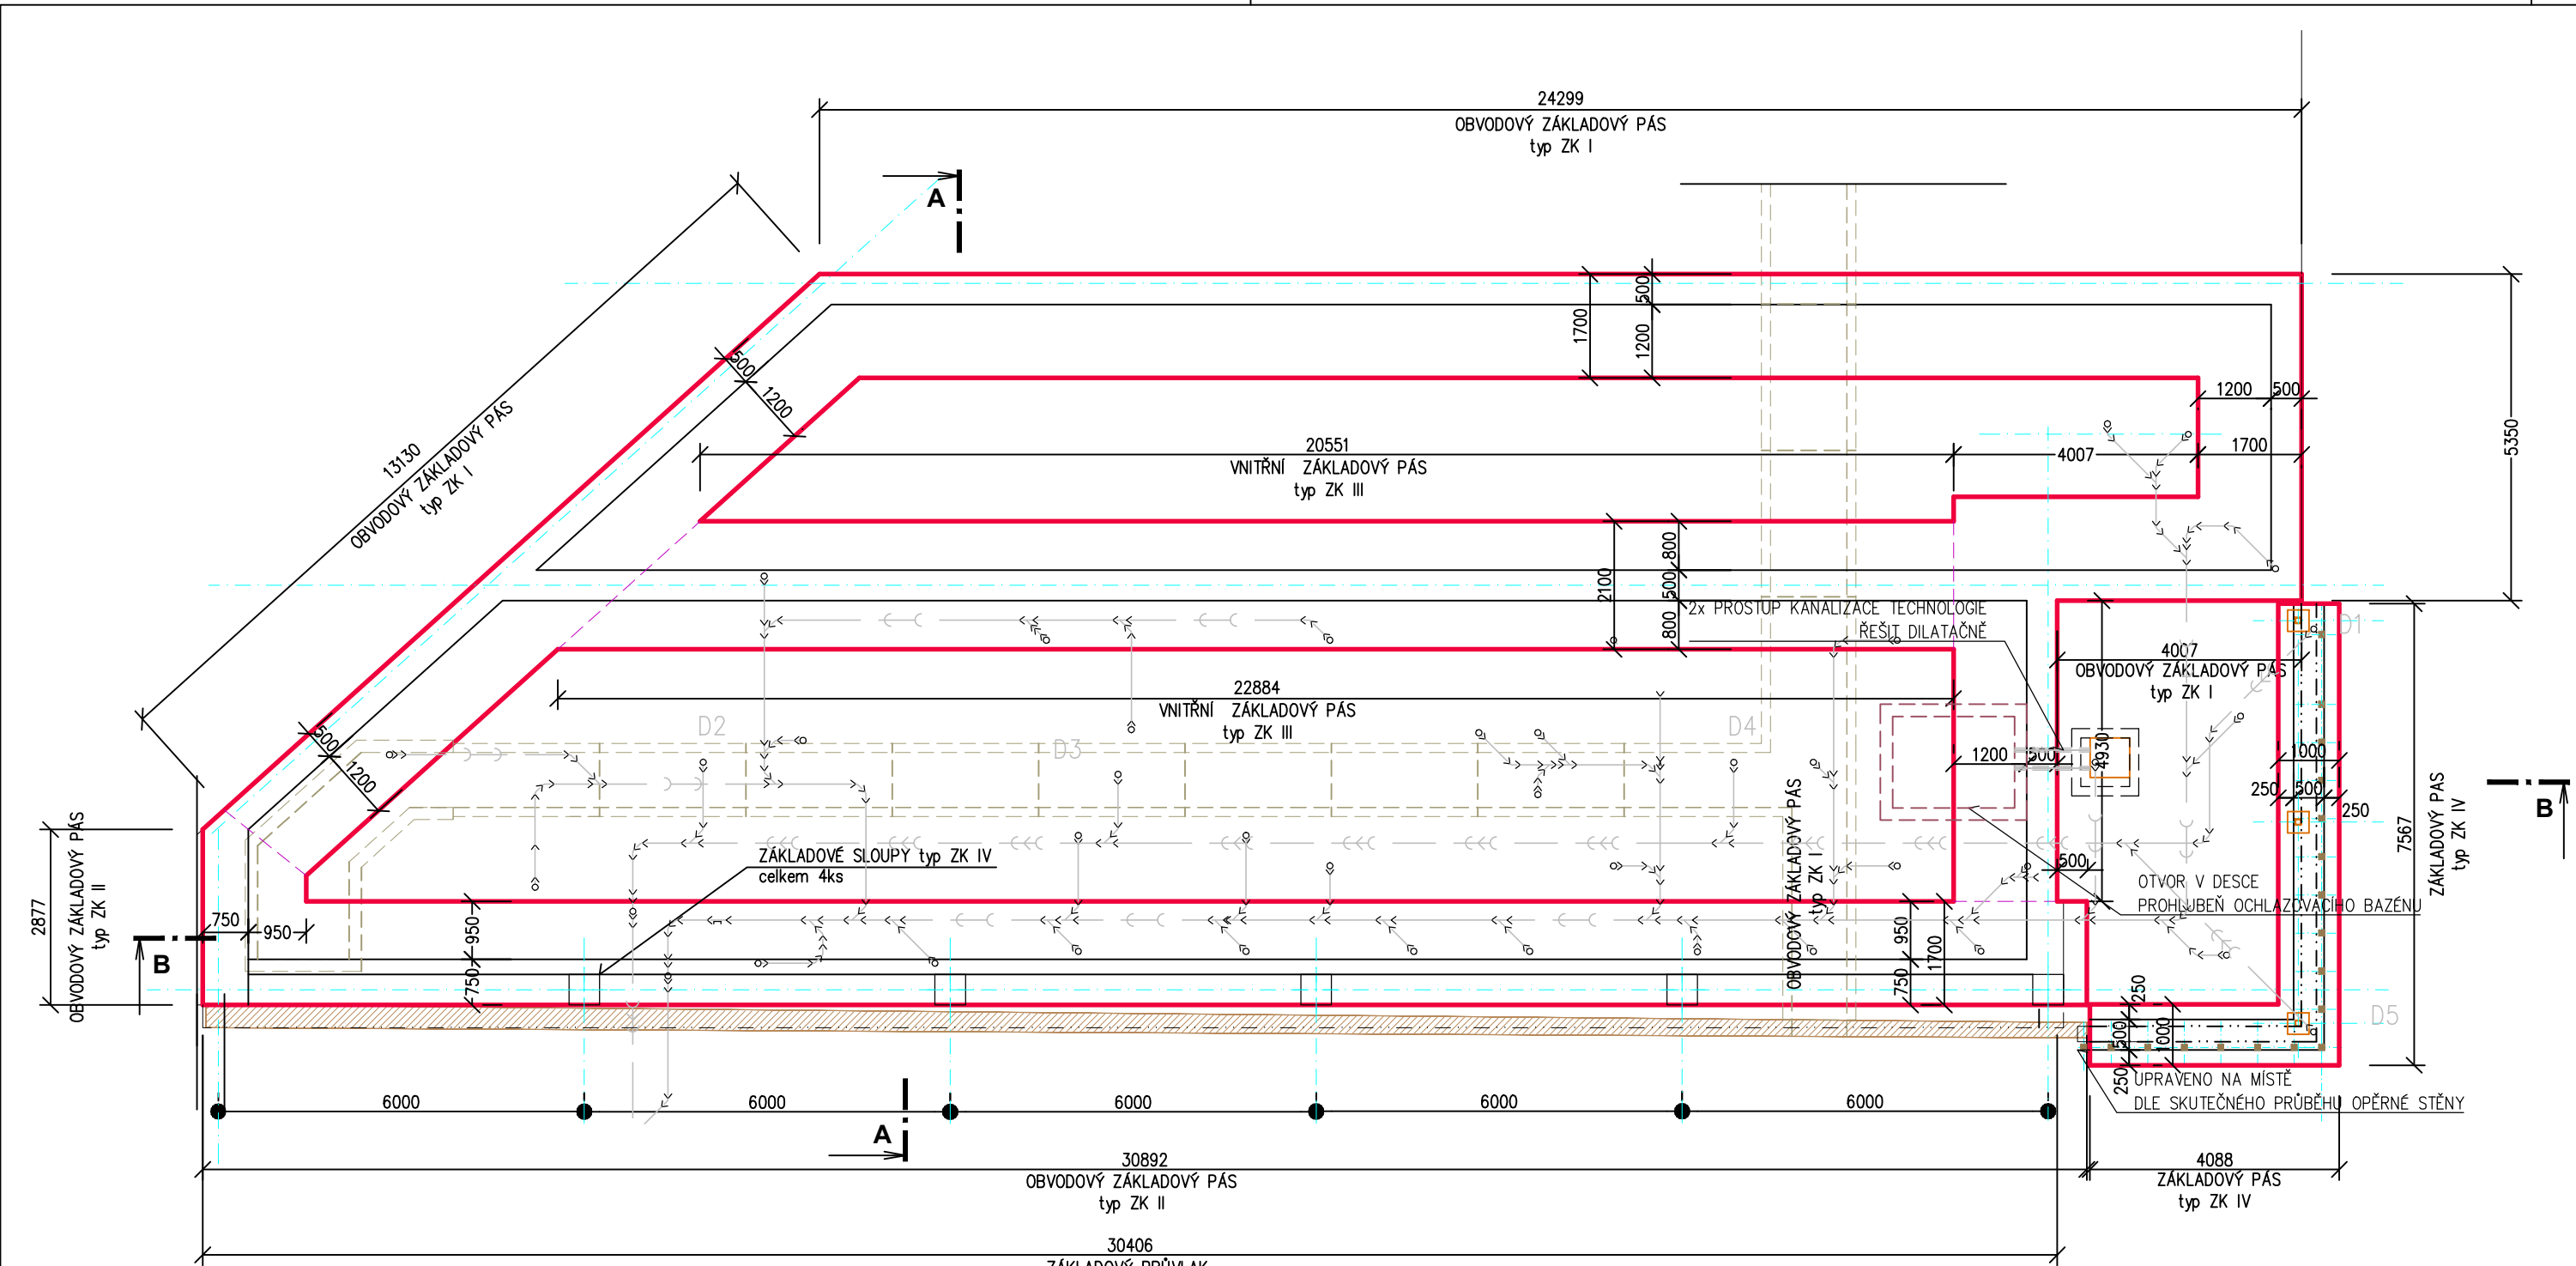

TVARY ZÁKLADOVÝCH KONSTRUKCÍ


ZK I OBVODOVÝ ZÁKLADOVÝ PÁS

délka celkem: 51,80bm

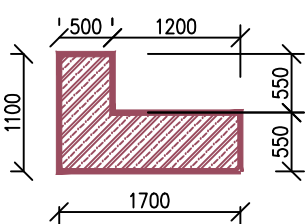


ZK II OBVODOVÝ ZÁKLADOVÝ PÁS

délka celkem: 33,80bm

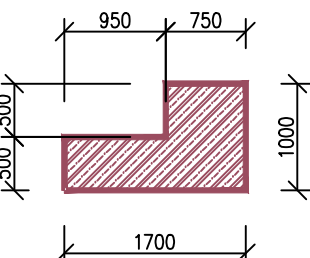


ZK III VNITŘNÍ ZÁKLADOVÝ PÁS

délka celkem: 22,90bm

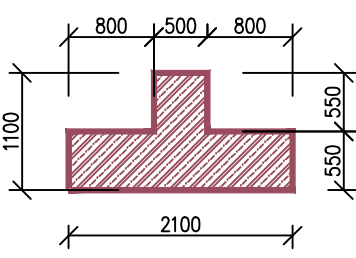


ZK IV ZÁKLADOVÝ PÁS - DŘ.K-CE

délka celkem: 11,70bm

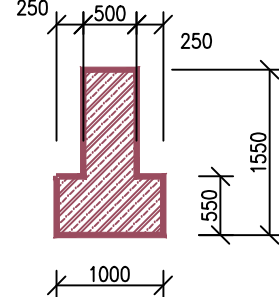


ZK V ZÁKLADOVÉ SLOUPY

počet celkem: 6ks
délka 1ks: 2,52bm

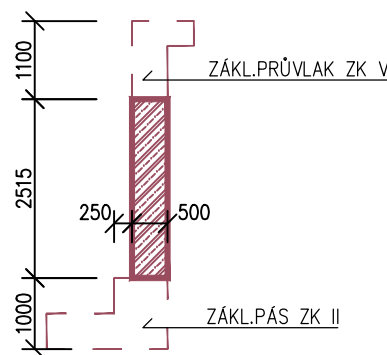


ZK VII ZÁKLADOVÁ DESKA

plocha celkem: 341m2

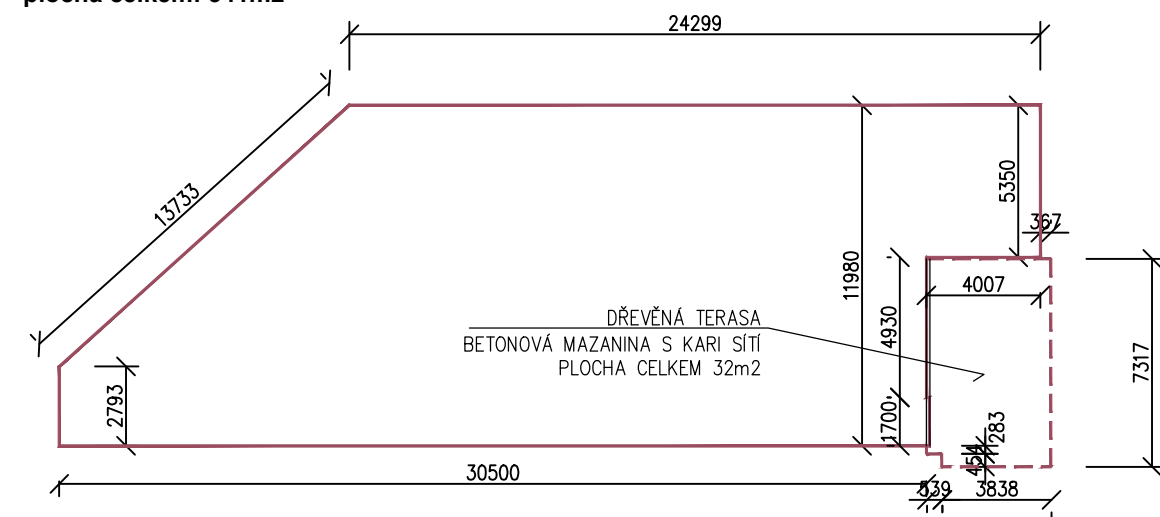


ZK VI ZÁKLADOVÝ PRŮVLAK

délka celkem: 33,30bm

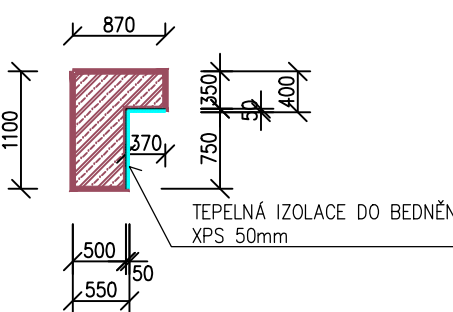

ZK VII BAZÉN

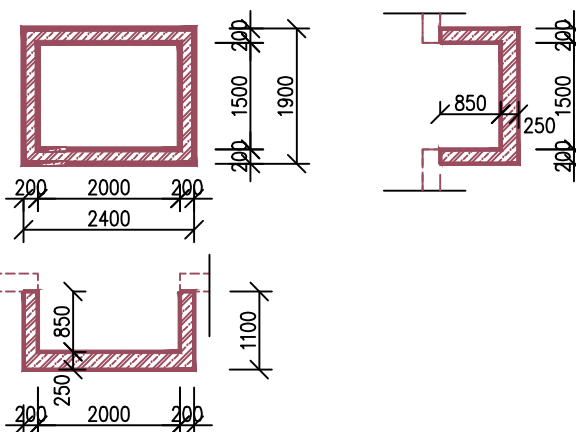

± 0,000 = 546,320

STÁVAJÍCÍ PODLAHA 1.NP BAZÉNU: 542,250

INVESTOR: MĚSTO BRUNTÁL NÁDRAŽNÍ 994/20, 792 01 BRUNTÁL 1 IČO: 00295892				GENERALNÍ PROJEKTANT:  ATELIER 11 HRADEC KRÁLOVÉ s.r.o. JŽNÍ 8702, 500 03 HRADEC KRÁLOVÉ Ing. TOMÁŠ MRÁZEK +420 603 180 823, mrazek@atelier11.cz	
MÍSTO STAVBY:	k.č.: 613169 BRUNTÁL - MĚSTO parč.č.: 2257/16, 2257/17, 2254/10			AUTOR PROJEKTU:  ATELIER DHP s.r.o. SLADOVNICKÁ 274/16, 792 01 BRUNTÁL Ing. arch. MILAN DVORÁK, Ing. KAREL DVORÁK +420 604 241 006, dvorak@atelierdhp.cz	
PROJEKTANT PROFESÍ:	ING. BLANKA LIČMANOVÁ, OTICKÁ 32, 746 01 OPAVA KONTAKT: +420 608 711 203			STUPĚŇ PROJEKTU: DOKUMENTACE PRO PROVEDENÍ STAVBY (DPS)	
VYPRACOVAL	ING. BLANKA LIČMANOVÁ				
STAVBA PŘÍSTAVBA SAUNOVÉ ZÓNY K WELLNESS CENTRU BRUNTÁL VČ. VÝUKOVÉHO BAZÉNU S ŠATNAMI					
D 1.01/2 STAVEBNĚ KONSTRUKČNÍ ŘEŠENÍ					
OBJEKT SO 01 • I. ETAPA - SAUNOVÁ ZÓNA		Č. VÝKRESU 1 2 3 4 5 6 7 8 9 10 11 12		Č. VÝKRESU: D1.01/1	
NÁZEV VÝKRESU ZÁKLADY - SCHÉMA		MĚRITKO : 1: 100		04	