


ZK VII BAZÉN

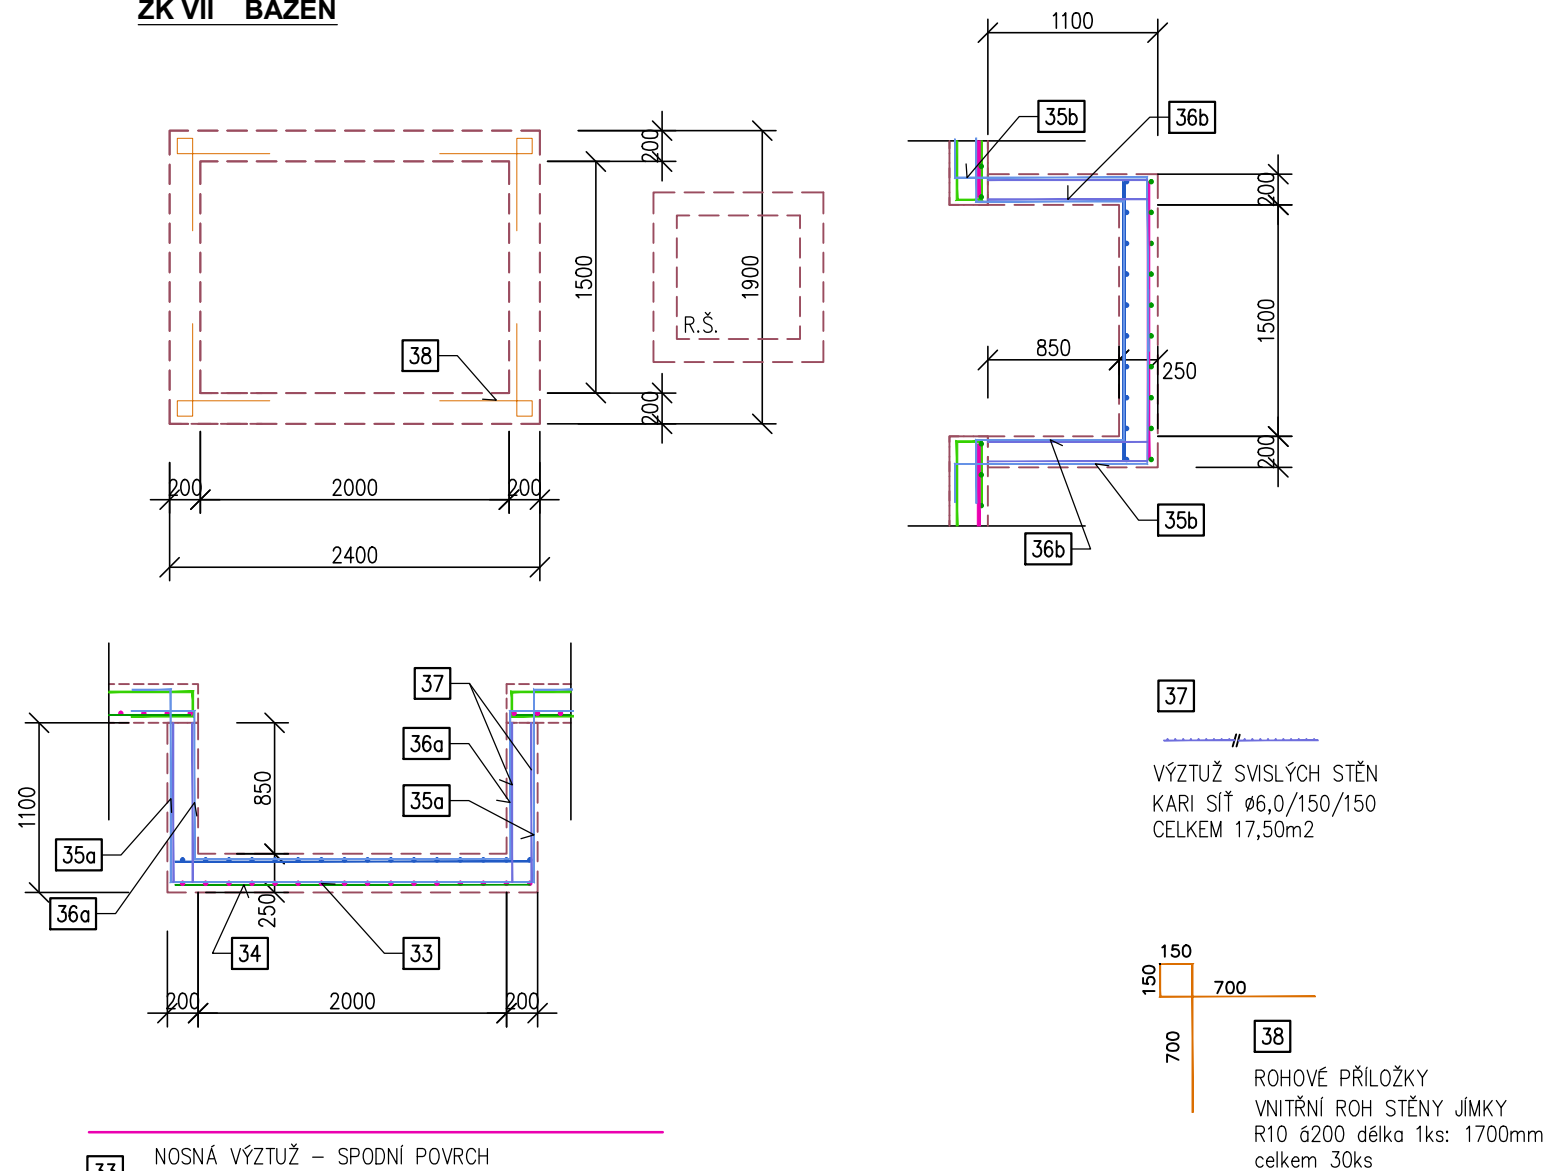

POZNÁMKA

– STEJNÁ KONCEPCE VYZTUŽENÍ BUDE PROVEDENA I U MONOLITICKÉ REVIZNÍ ŠACHTY

BETON

MAX. PRŮSAK
NÁRŮST PEVNOSTI BETONU
NAVRŽENO DLE

C25/30 XC1

50 mm podle ČSN EN 12390-8
VELMI POMALÝ
ČSN EN 1992-1-1; ČSN EN 206-1-Z3;
ČSN EN 13670-1-Z1

KRYTÍ HORNÍ

50 mm

KRYTÍ DOLNÍ

50 mm

OCEL

B 500B

UVADENE DELKY JSOU VZTAŽENY K VNEJŠÍMU LICI PRUTU.
POLOMERY OBLOUKY JSOU POLOMERY OHYBACÍCH TRNU,
NEZNACENE POLOMERY JSOU 1/2 ϕ ,min (TAB. 8.1).
NEZNACENE UHLY JSOU 45°, 90° resp 180°.
CELKOVÉ DELKY VLOŽEK JSOU STRIŽNÉ DELKY.

PŘESAHOVÉ A KOTEVNÍ DĚLKY (mm):

C25/30 (B30)	Ø8	Ø10	Ø12	Ø14	Ø16	Ø18	Ø20	Ø22	Ø25	Ø28	Ø32
PŘESAHOVÁ DÉLKA	390	490	590	690	780	880	980	1080	1230	1370	1570
KOTEVNÍ DÉLKA	280	350	420	490	560	630	700	770	880	980	1120

$\pm 0,000 = 546,320$

STÁVAJÍCÍ PODLAHA 1.NP BAZÉNU: 542,250

INVESTOR:		MĚSTO BRUNTÁL NÁDRAŽNÍ 994/20, 792 01 BRUNTÁL 1 IČO: 00295892				GENERALNI PROJEKTANT:  ATELIER 11 HRADEC KRÁLOVÉ s.r.o. Jižní 870/2, 500 03 HRADEC KRÁLOVÉ Ing. TOMÁŠ MRÁZEK +420 603 180 823, mrazek@atelier11.cz	
MÍSTO STAVBY:		k.ú.: 613169 BRUNTÁL -MĚSTO parc.č.: 2257/16, 2257/17, 2254/10					
PROJEKTANT PROFESE:		ING. BLANKA LIČMANOVÁ, OTICKÁ 32, 746 01 OPAVA KONTAKT: +420 608 711 203				AUTOR PROJEKTU:	
VYPRACOVAL		ING. BLANKA LIČMANOVÁ				 ATELIER DHP s.r.o. SLADOVNICKÁ 274/16, 792 01 BRUNTÁL Ing. arch. MILAN DVOŘÁK, Ing. KAMIL DVOŘÁK +420 604 241 006, dvorak@atelierdhp.cz	
STAVBA		PŘÍSTAVBA SAUNOVÉ ZÓNY K WELLNESS CENTRU BRUNTÁL VČ. VÝUKOVÉHO BAZÉNU S ŠATNAMI				STUPEŇ PROJEKTU: DOKUMENTACE PRO PROVEDENÍ STAVBY (DPS)	
						ZAK. ČÍSLO : EM. 2022 - 221	
						DATUM: SRPEN 2025	
D 1.01/2 STAVEBNĚ KONSTRUKČNÍ ŘEŠENÍ							
OBJEKT		SO 01 • I. ETAPA - SAUNOVÁ ZÓNA				Č. VÝTISKU 1 2 3 4	
NÁZEV VÝKRESU		BAZÉN - SCHÉMA VÝZTUŽE				Č. VÝKRESU: D1.01/1	
		MĚRÍTKO : 1: 100				07	