



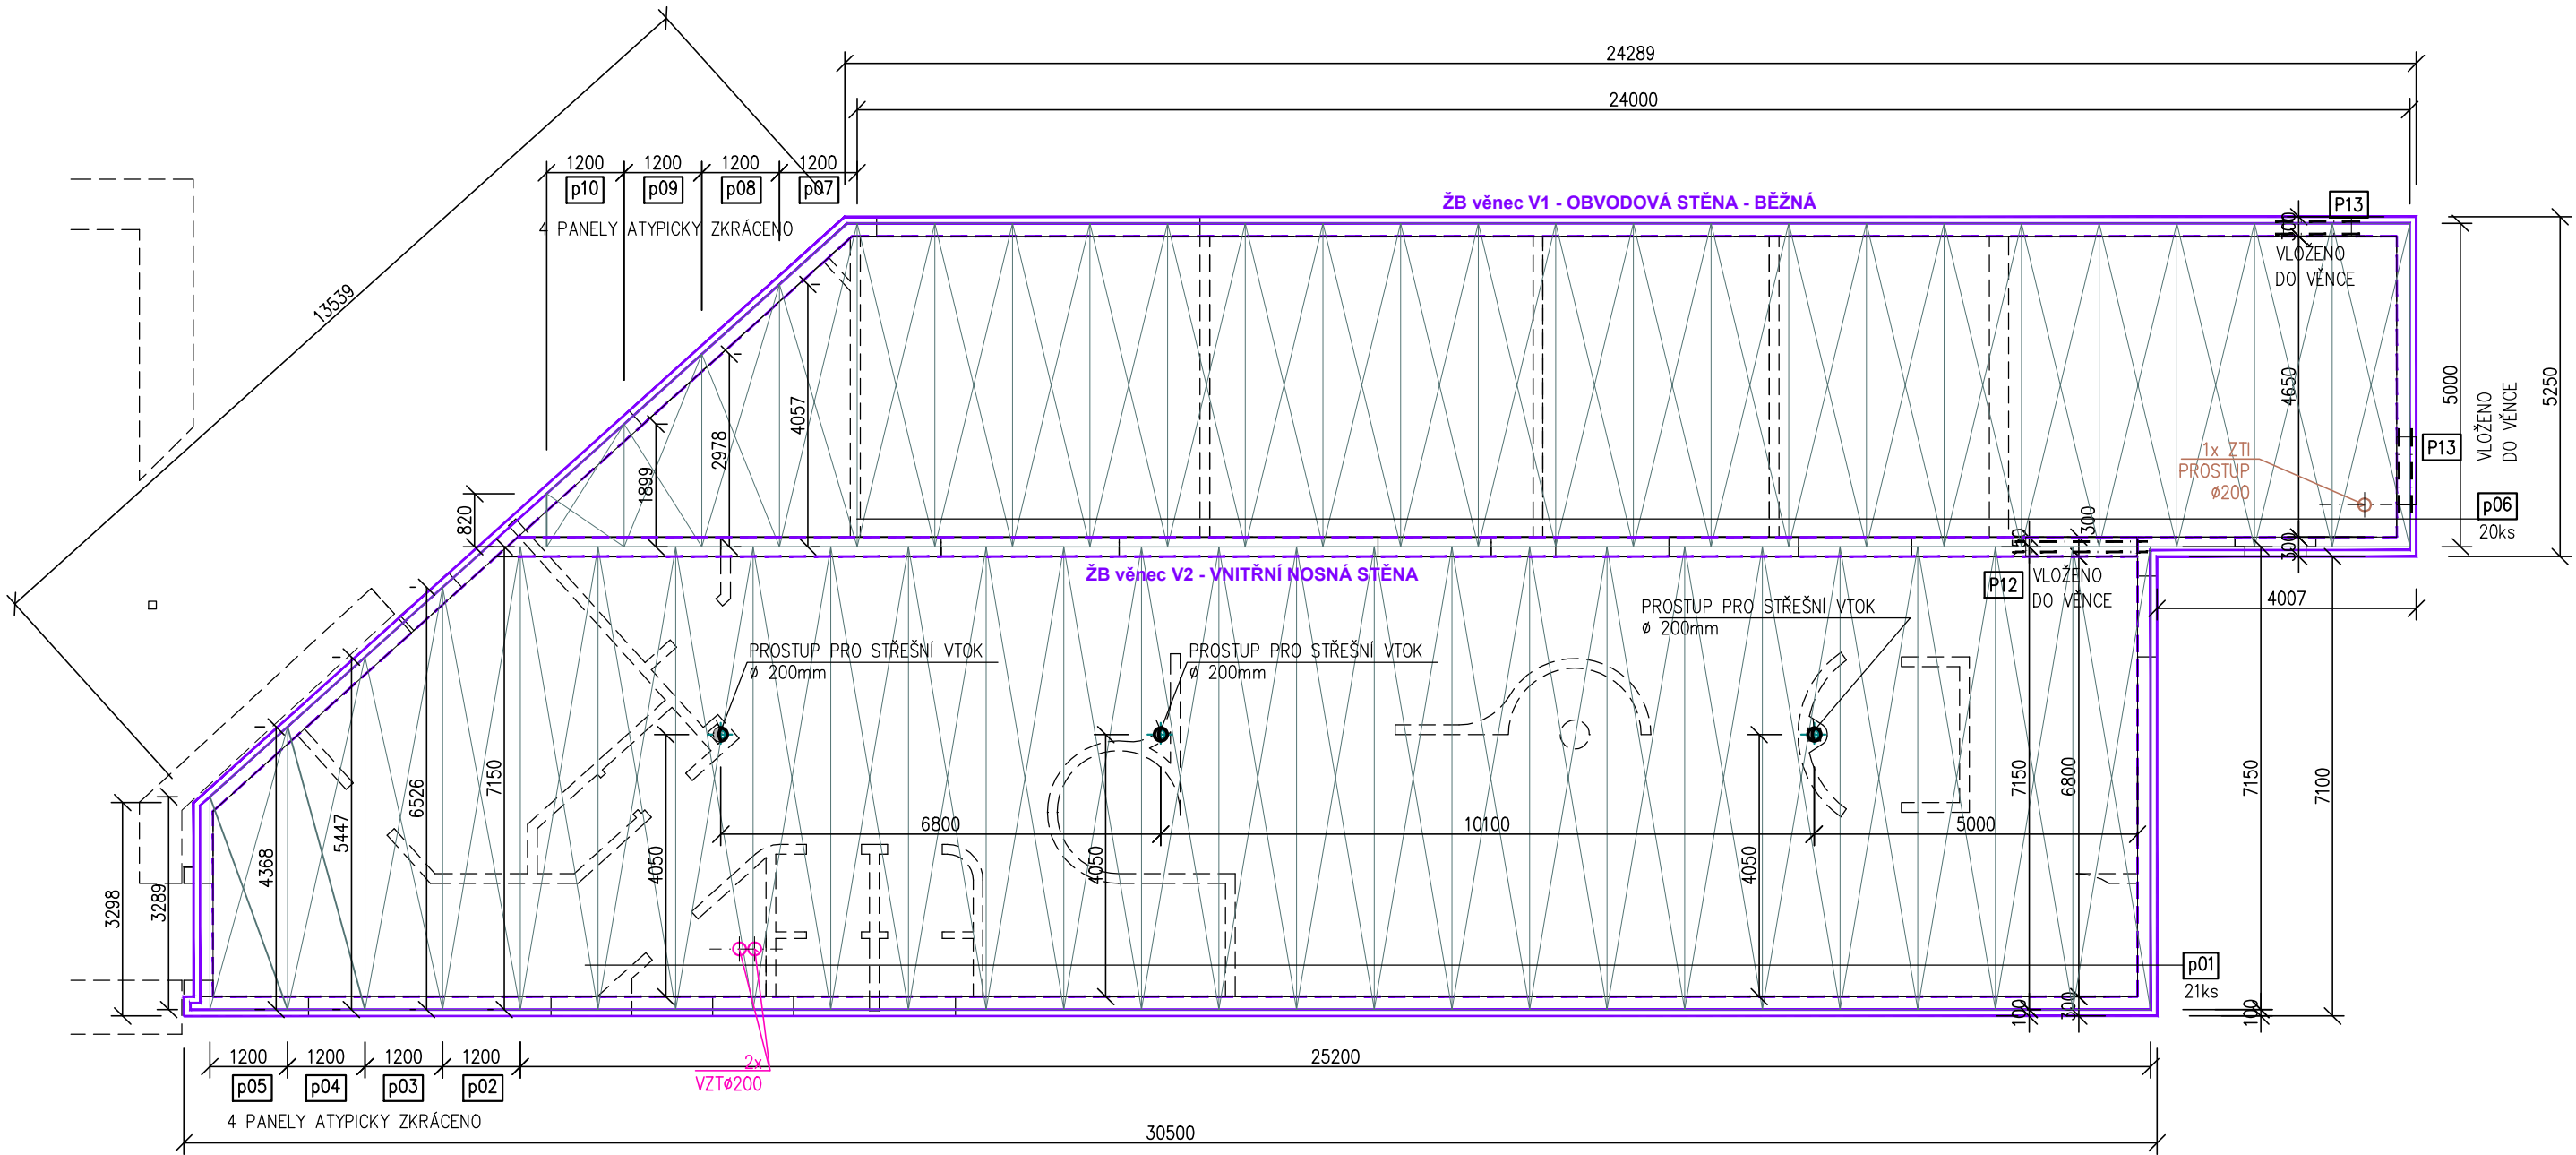


POZNÁMKY

- VEŠKERÉ STROPNÍ DÍLCE BUDOU ULOŽENY DO MALTOVÉHO LOŽE (MVC) tl. 15mm
 - DÉLKA ULOŽENÍ DÍLCŮ min. 150mm
 - STROPNÍ PANELY BUDOU PROVEDENY DLE TECHNOLOGICKÝCH PŘEDPISŮ VYBRANÉHO DODAVATELE PREFA PRVKŮ. ZEJMÉNA BUDE DODRŽENO:
 - PROVIZORNÍ MONTÁŽNÍ PODEPŘENÍ
 - ULOŽENÍ DO MALTOVÉHO LOŽE
 - DOPLNĚNÍ KONSTRUKČNÍ VÝZTUŽE U ULOŽENÍ A DO SPÁR
 - PODMÍNKY PRO DOBETONÁVKY
 - PODMÍNKY PRO ZALITÍ SPÁR
- VŠECHNY PŘEDEPSANÉ PODMÍNKY BUDOU ZE STRANY DODAVATELE OCENĚNY V POLOŽCE ZA PROVÁDĚNÍ (MONTÁŽ) JEDNOTLIVÝCH PRVKŮ

TVAR A VÝZTUŽ ZÁLIVKOVÉ SPÁRY MEZI DÍLCI

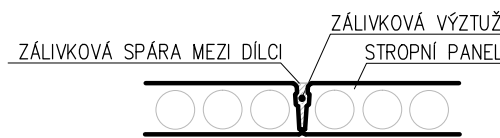

PROVEDENÍ DOBETONÁVKY MEZI DÍLCI

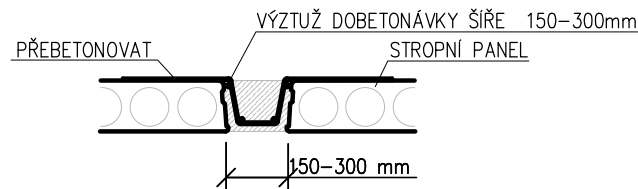

PRVKY STROPNÍ KONSTRUKCE

OZN.	TYP	ROZMĚR (mm)	POČET	POZNÁMKA
p01	PŘEDPJATÝ STROPNÍ PANEL	1200/250/ dl.7150mm	21	UŽITNÉ ZATÍŽENÍ min.: 6,0kN/m2 bez v.hmotnosti hmotnost vč záhlvky: max.340kg/m2
p02	ATYP	1200/250/ dl.6530-7150mm	1	
p03	ATYP	1200/250/ dl.5450-6530mm	1	
p04	ATYP	1200/250/ dl.4370-5450mm	1	
p05	ATYP	1200/250/ dl.3290-4370mm	1	
p06		1200/250/ dl.5000mm	20	
p07	ATYP	1200/250/ dl.4060-5000mm	1	
p08	ATYP	1200/250/ dl.2980-4060mm	1	
p09	ATYP	1200/250/ dl.1900-2980mm	1	
p10	ATYP	1200/250/ dl.820-1900mm	1	

± 0,000 = 546,320

STÁVAJÍCÍ PODLAHA 1.NP BAZÉNU: 542,250

INVESTOR:	MĚSTO BRUNTÁL NÁDRAŽNÍ 994/20, 792 01 BRUNTÁL 1 IČO: 00295892		GENERÁLNÍ PROJEKTANT:	ATELIER 11 HRADEC KRÁLOVÉ s.r.o. JÚŽNÍ 8702, 500 03 HRADEC KRÁLOVÉ Ing. TOMÁŠ MRÁZEK + 420 603 180 823, mrazek@atelier11.cz
MÍSTO STAVBY:	k.s.: 613169 BRUNTÁL - MĚSTO parc.č.: 2257/16, 2257/17, 2254/10		AUTOR PROJEKTU:	ATELIER DHP s.r.o. SLADOVNICKÁ 274/16, 792 01 BRUNTÁL Ing. arch. MILAN DVOŘÁK, Ing. KAMIL DVOŘÁK + 420 604 241 006, dvorak@atelierdhp.cz
PROJEKTANT PROFESE:	ING. BLANKA LIČMANOVÁ, OTICKÁ 32, 746 01 OPAVA KONTAKT: +420 608 711 203		STUPĚŇ PROJEKTU:	DOKUMENTACE PRO PROVEDENÍ STAVBY (DPS)
VYPRACOVAL:	ING. BLANKA LIČMANOVÁ		ZAK. ČÍSLO :	EM. 2022 - 221
			DATUM:	SRPEN 2025
STAVBA PŘÍSTAVBA SAUNOVÉ ZÓNY K WELLNESS CENTRU BRUNTÁL VČ. VÝUKOVÉHO BAZÉNU S ŠATNAMI				
D 1.01/2 STAVEBNĚ KONSTRUKČNÍ ŘEŠENÍ				
OBJEKT	SO 01 • I.ETAPA - SAUNOVÁ ZÓNA	Č.VÝKRSU 1 2 3 4 5 6 7 8	Č.VÝKRESU: D1.01/1	08
NÁZEV VÝKRESU	VÝKRES SKLADBY STROPU	MĚRITKO : 1: 100		