

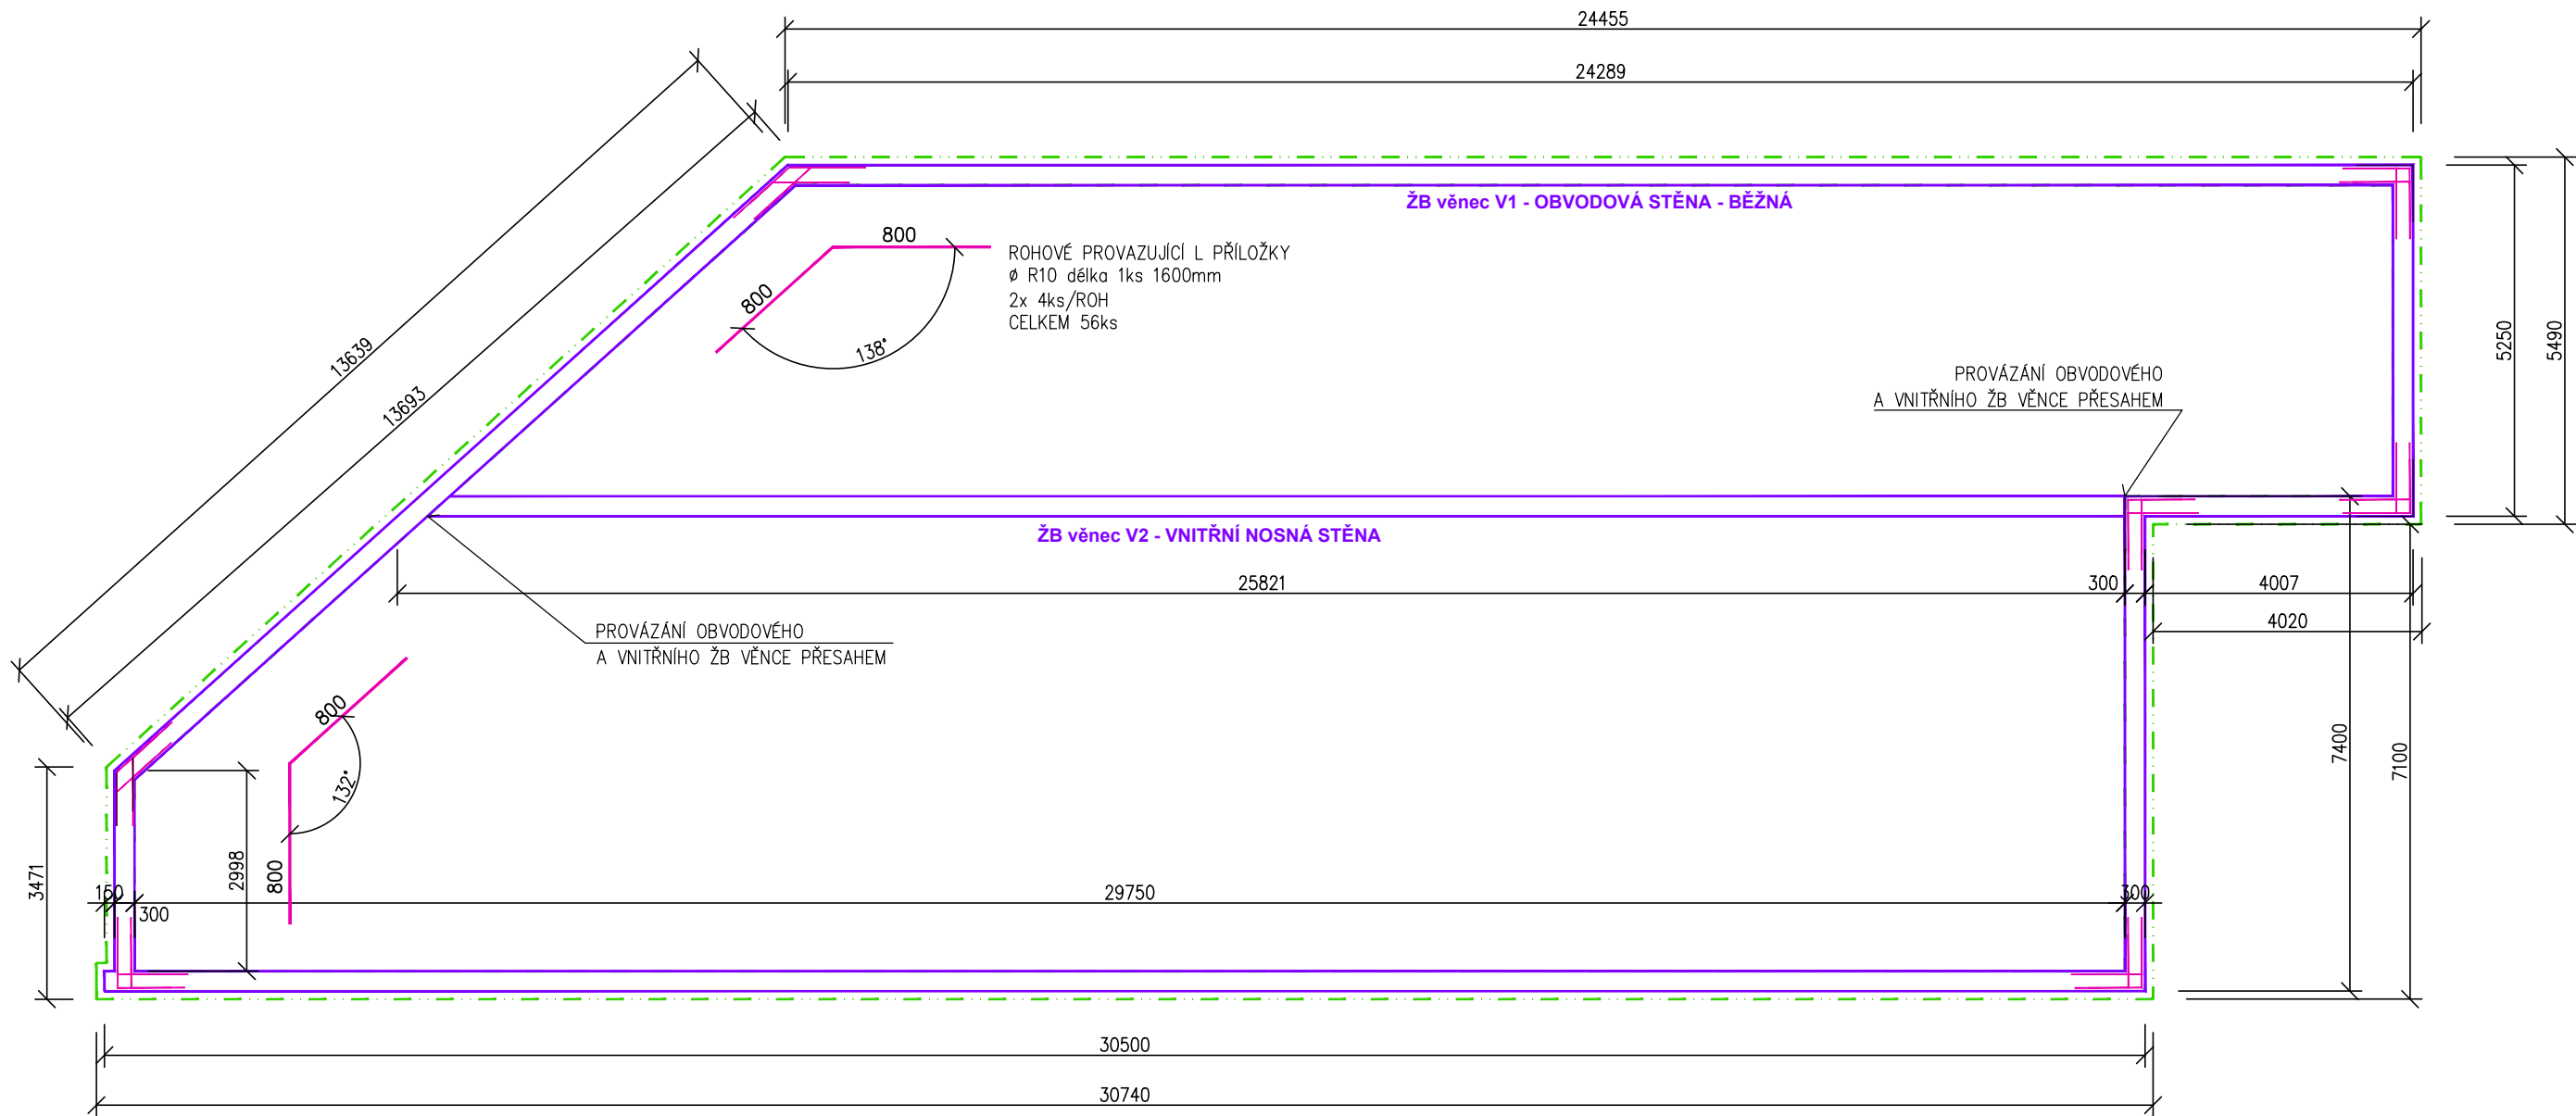


SCHÉMA ŽB VĚNCŮ



ŽB VĚNCE POD STROPNÍ KONSTRUKCÍ



ŽB VĚNCE V ÚROVNI ATIKY




BETON
MAX. PRŮŠAK
NÁRŮST PEVNOSTI BETONU
NAVRŽENO DLE
C25/30 XC1
50 mm podle ČSN EN 12390-8
VELMI POMALÝ
ČSN EN 1992-1-1; ČSN EN 206-1-23;
ČSN EN 13670-1-21
20 mm
20 mm

OCEL
B 500B
UVADENÉ DÉLKY JSOU VZTAŽENY K VNEJŠMU LICI PRUTU.
POLOMERY OBLOUKU JSOU POLOMERY OHYBACÍCH TRNŮ,
NEZNACENÉ POLOMERY JSOU 1/2 ø_{m,min} (TAB. 8.1).
NEZNACENÉ UHLÝ JSOU 45°, 90° resp 180°.
CELKOVÉ DÉLKY VLOŽEK JSOU STRIŽNÉ DÉLKY.

PŘESAHOVÉ A KOTEVNÍ DÉLKY (mm):

C25/30 (B30)	ø8	ø10	ø12	ø14	ø16	ø18	ø20	ø22	ø25	ø28	ø32
PŘESAHOVÁ DÉLKA	390	490	590	690	780	880	980	1080	1230	1370	1570
KOTEVNÍ DÉLKA	280	350	420	490	560	630	700	770	880	980	1120

TVAR A VÝZTUŽ ŽB VĚNCŮ

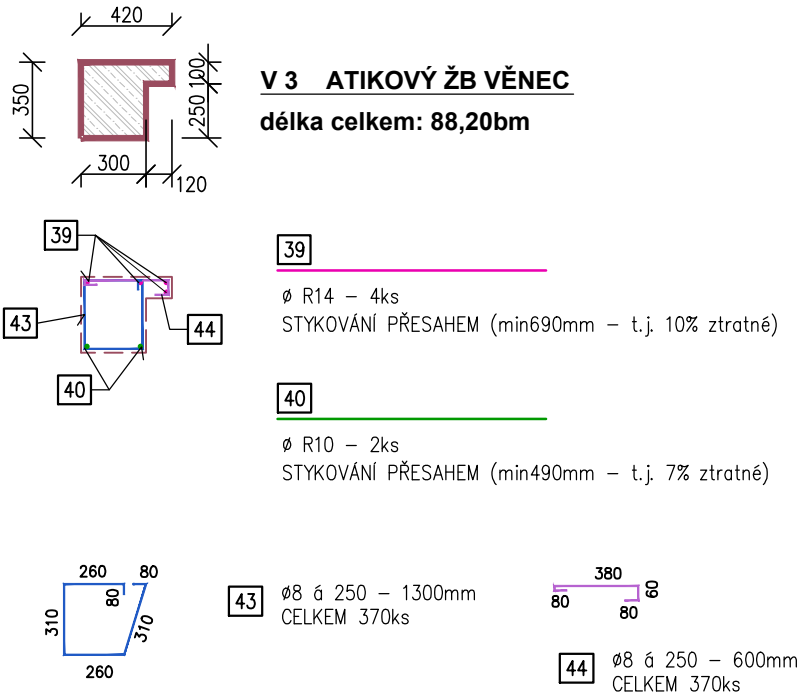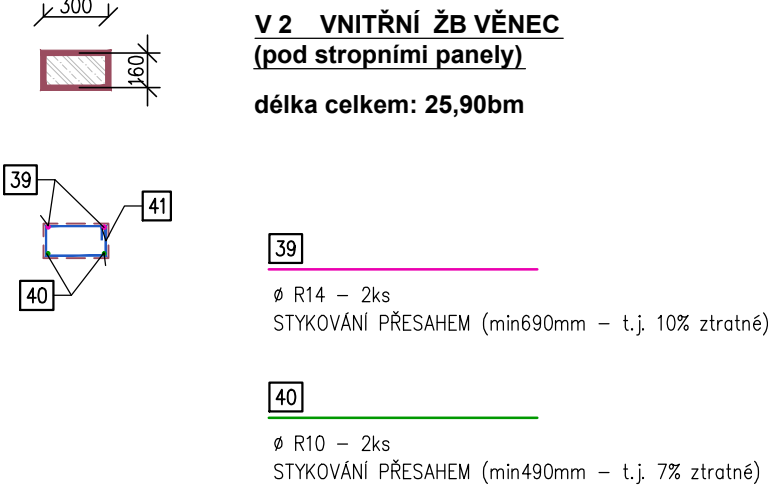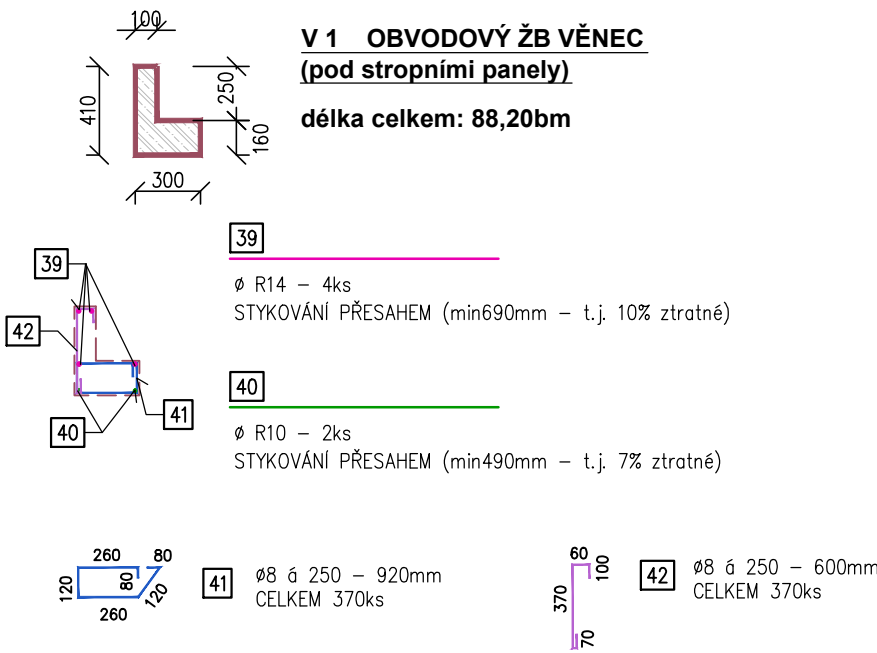

± 0,000 = 546,320

STÁVAJÍCÍ PODLAHA 1.NP BAZÉNU: 542,250

INVESTOR:	MĚSTO BRUNTÁL NÁDRAŽNÍ 994/20, 792 01 BRUNTÁL 1 IČO: 00295892		GENERÁLNÍ PROJEKTANT: ATELIER 11 HRADEC KRÁLOVÉ s.r.o. JÚŽNÍ 8702, 500 03 HRADEC KRÁLOVÉ Ing. TOMÁŠ MRÁZEK +420 603 180 823, mrazek@atelier11.cz
MÍSTO STAVBY:	k.ú.: 613169 BRUNTÁL - MĚSTO parc.č.: 2257/16, 2257/17, 2254/10		AUTOR PROJEKTU: ATELIER DHP s.r.o. SLADOVNICKÁ 274/16, 792 01 BRUNTÁL Ing. arch. MILAN DVOŘÁK, Ing. KAMIL DVOŘÁK +420 604 241 006, dvorak@atelierdhp.cz
PROJEKTANT PROFESE:	ING. BLANKA LIČMANOVÁ, OTICKÁ 32, 746 01 OPAVA KONTAKT: +420 608 711 203		STUPEN PROJEKTU: DOKUMENTACE PRO PROVEDENÍ STAVBY (DPS)
VYPRACOVAL:	ING. BLANKA LIČMANOVÁ		ZAK. ČÍSLO : EM. 2022 - 221
STAVBA	PŘÍSTAVBA SAUNOVÉ ZÓNY K WELLNESS CENTRU BRUNTÁL VČ. VÝUKOVÉHO BAZÉNU S ŠATNAMI		DATUM: SRPEN 2025
D 1.01/2 STAVEBNĚ KONSTRUKČNÍ ŘEŠENÍ			
OBJEKT	SO 01 • I.ETAPA - SAUNOVÁ ZÓNA	Č. VÝKRESU: 1 2 3 4 9 10 11 12	Č. VÝKRESU: D1.01/1
NÁZEV VÝKRESU	ŽB VĚNCE - SCHÉMA VÝZTUŽE	MĚRITKO : 1: 100	09