


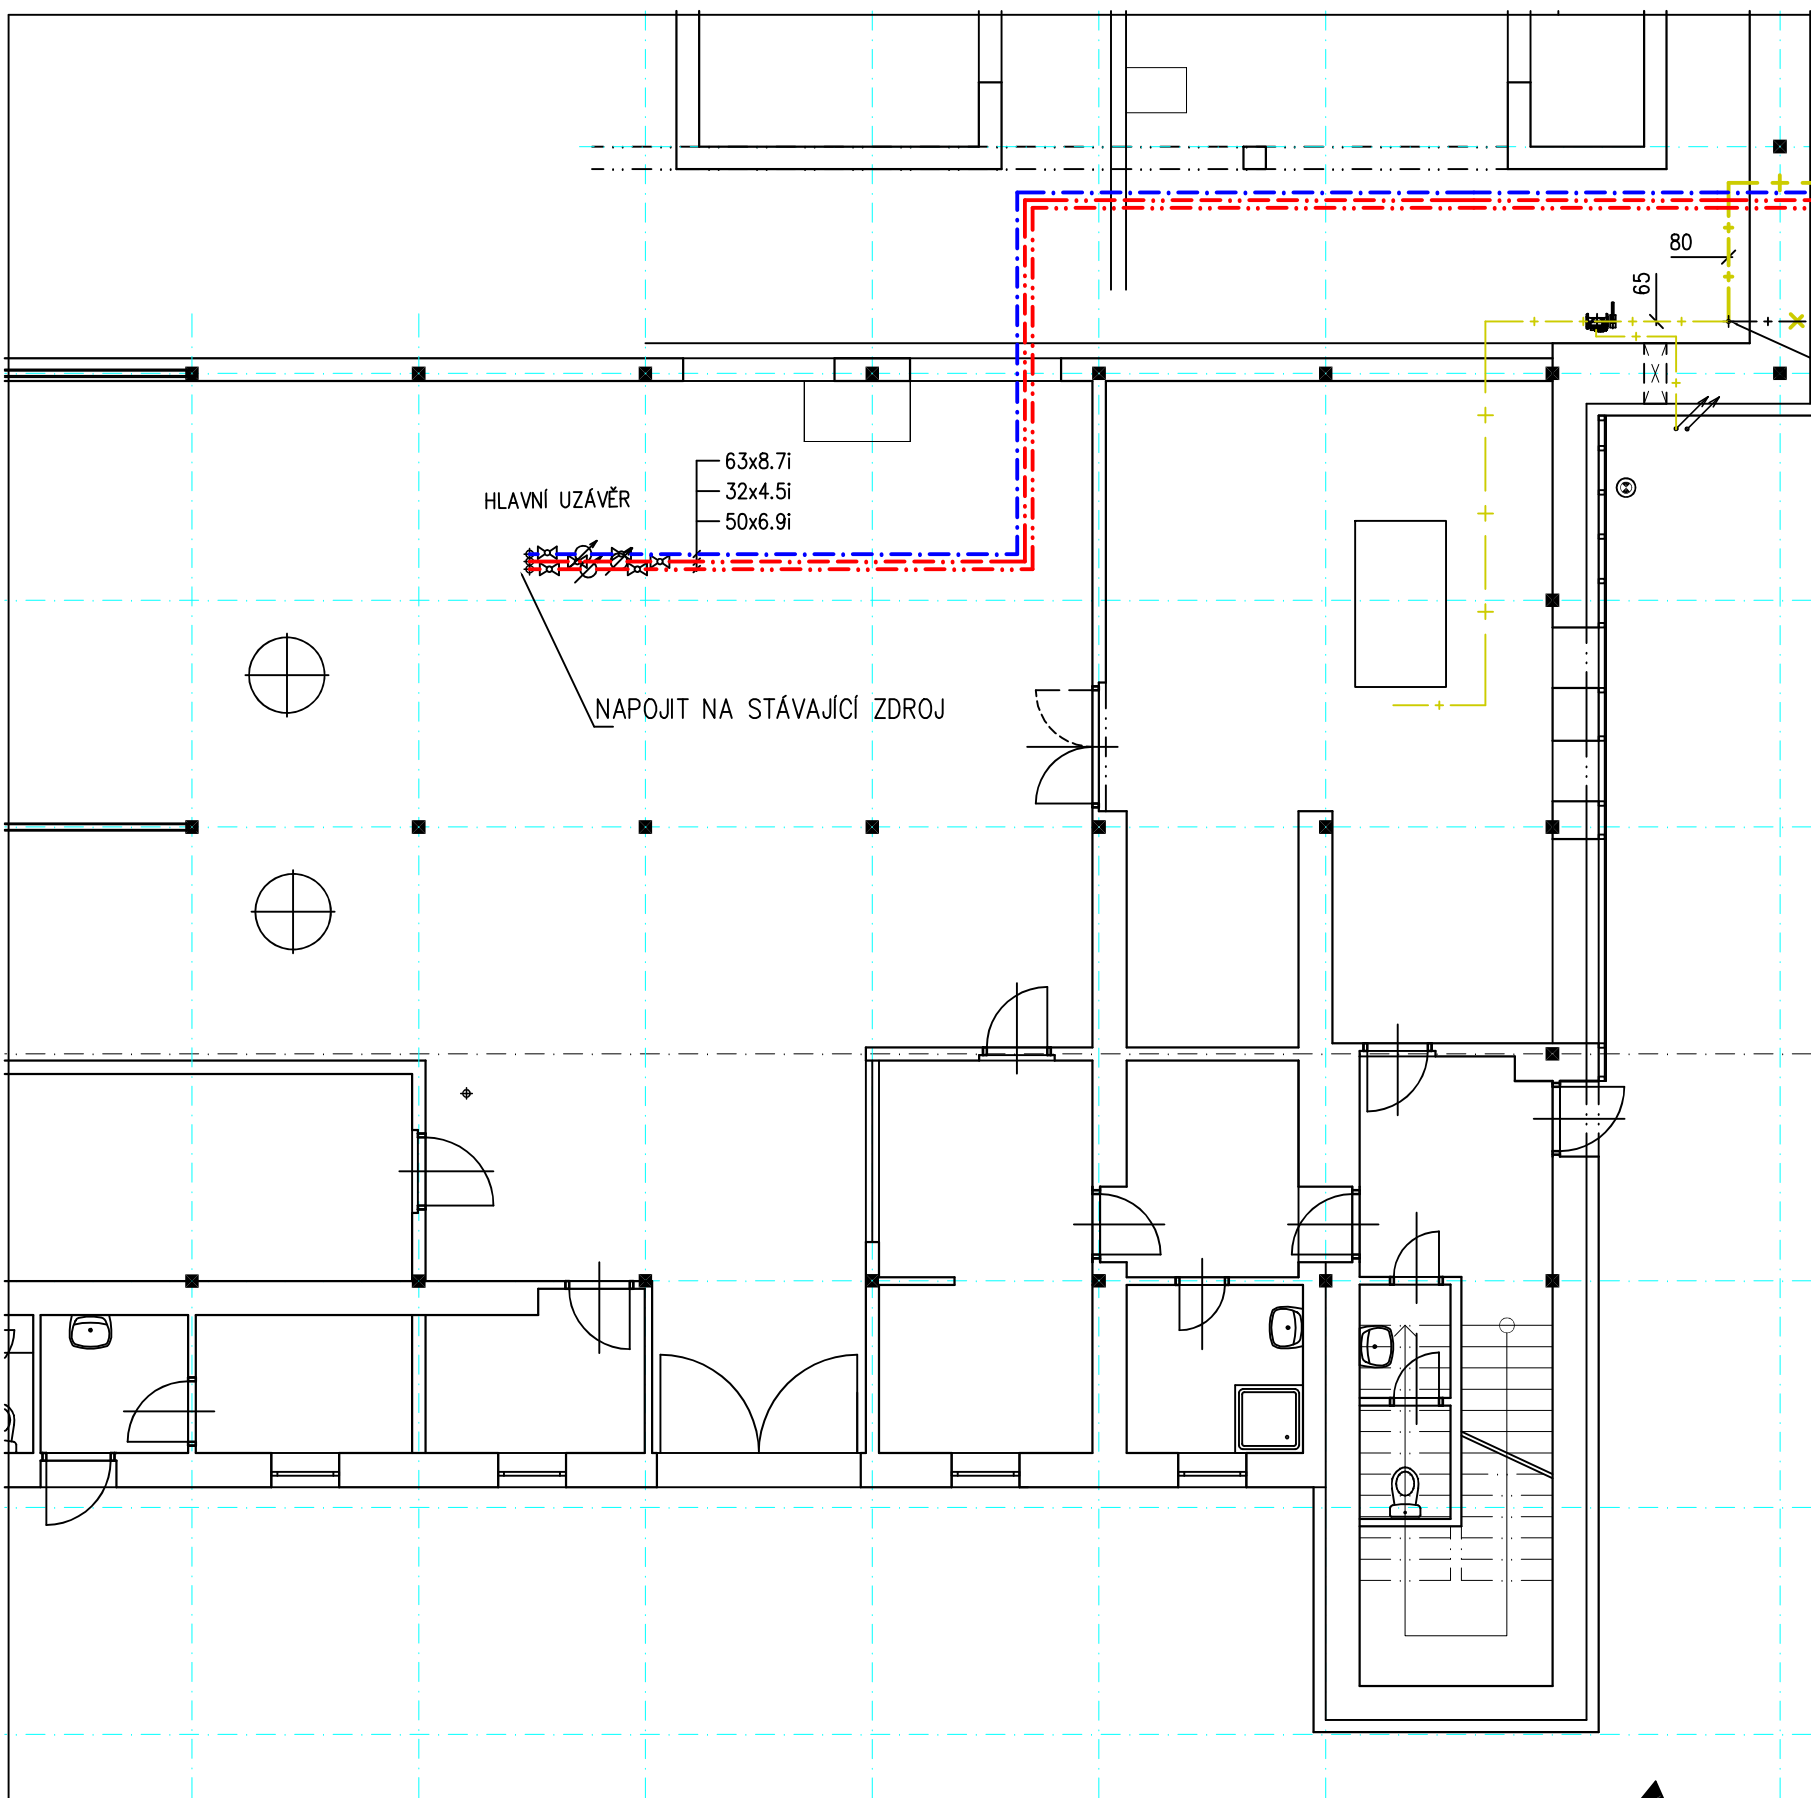

HLAVNÍ UZÁVĚR
63x8.7i
32x4.5i
50x6.9i

NAPOJIT NA STÁVAJÍCÍ ZDROJ

viz v.č.03

ZRUŠIT

propojit stávající přívod plynu do kotelny

Legenda:

- cirkulace
- teplá voda
- studená voda
- splašková kanalizace
- dešťová kanalizace
- + plyn

± 0,000 = 546,320

STÁVAJÍCÍ PODLAHA 1.NP BAZÉNU: 542,250

INVESTOR:		MĚSTO BRUNTÁL NÁDRAŽNÍ 994/20, 792 01 BRUNTÁL 1 IČO: 00295892		GENERÁLNÍ PROJEKTANT:													
MÍSTO STAVBY:		k.ú.: 613169 BRUNTÁL –MĚSTO parc.č.: 2257/16, 2257/17, 2254/10		ATELIER 11 HRADEC KRÁLOVÉ s.r.o. JIŽNÍ 870/2, 600 03 HRADEC KRÁLOVÉ Ing. TOMÁŠ MRÁZEK + 420 603 180 823, mrazek@atelier11.cz													
PROJEKTANT PROFESE:		HELENA OHNHEISROVÁ KONTAKT: +420 607 689 249		AUTOR PROJEKTU:													
VYPRACOVAL		HELENA OHNHEISROVÁ		ATELIER DHP s.r.o. SLADOVNICKÁ 274/16, 792 01 BRUNTÁL Ing. arch. MILAN DVORÁK, Ing. KAMIL DVORÁK + 420 604 241 006, dvorak@atelierdhp.cz													
STAVBA PŘÍSTAVBA SAUNOVÉ ZÓNY K WELLNESS CENTRU BRUNTÁL VČ. VÝUKOVÉHO BAZÉNU S ŠATNAMI				STUPEŇ PROJEKTU:													
				DOKUMENTACE PRO PROVEDENÍ STAVBY (DPS)													
				ZAK. ČÍSLO : EM. 2022 - 221/ H2025													
				DATUM: SRPEN 2025													
D 1.01/ 4.1 ZDRAVOTNĚ TECHNICKÉ INSTALACE																	
OBJEKT		SO 01 • I.ETAPA - SAUNOVÁ ZÓNA		Č.VÝTISKU													
NÁZEV VÝKRESU		PŮDORYS 1.NP-KOTELNA BAZÉNU		Č.VÝKRESU: D1.01/4.1													
		MĚŘITKO : 1: 100		04													
				<table><tr><td>1</td><td>2</td><td>3</td><td>4</td></tr><tr><td>5</td><td>6</td><td>7</td><td>8</td></tr><tr><td>9</td><td>10</td><td>11</td><td>12</td></tr></table>		1	2	3	4	5	6	7	8	9	10	11	12
1	2	3	4														
5	6	7	8														
9	10	11	12														