


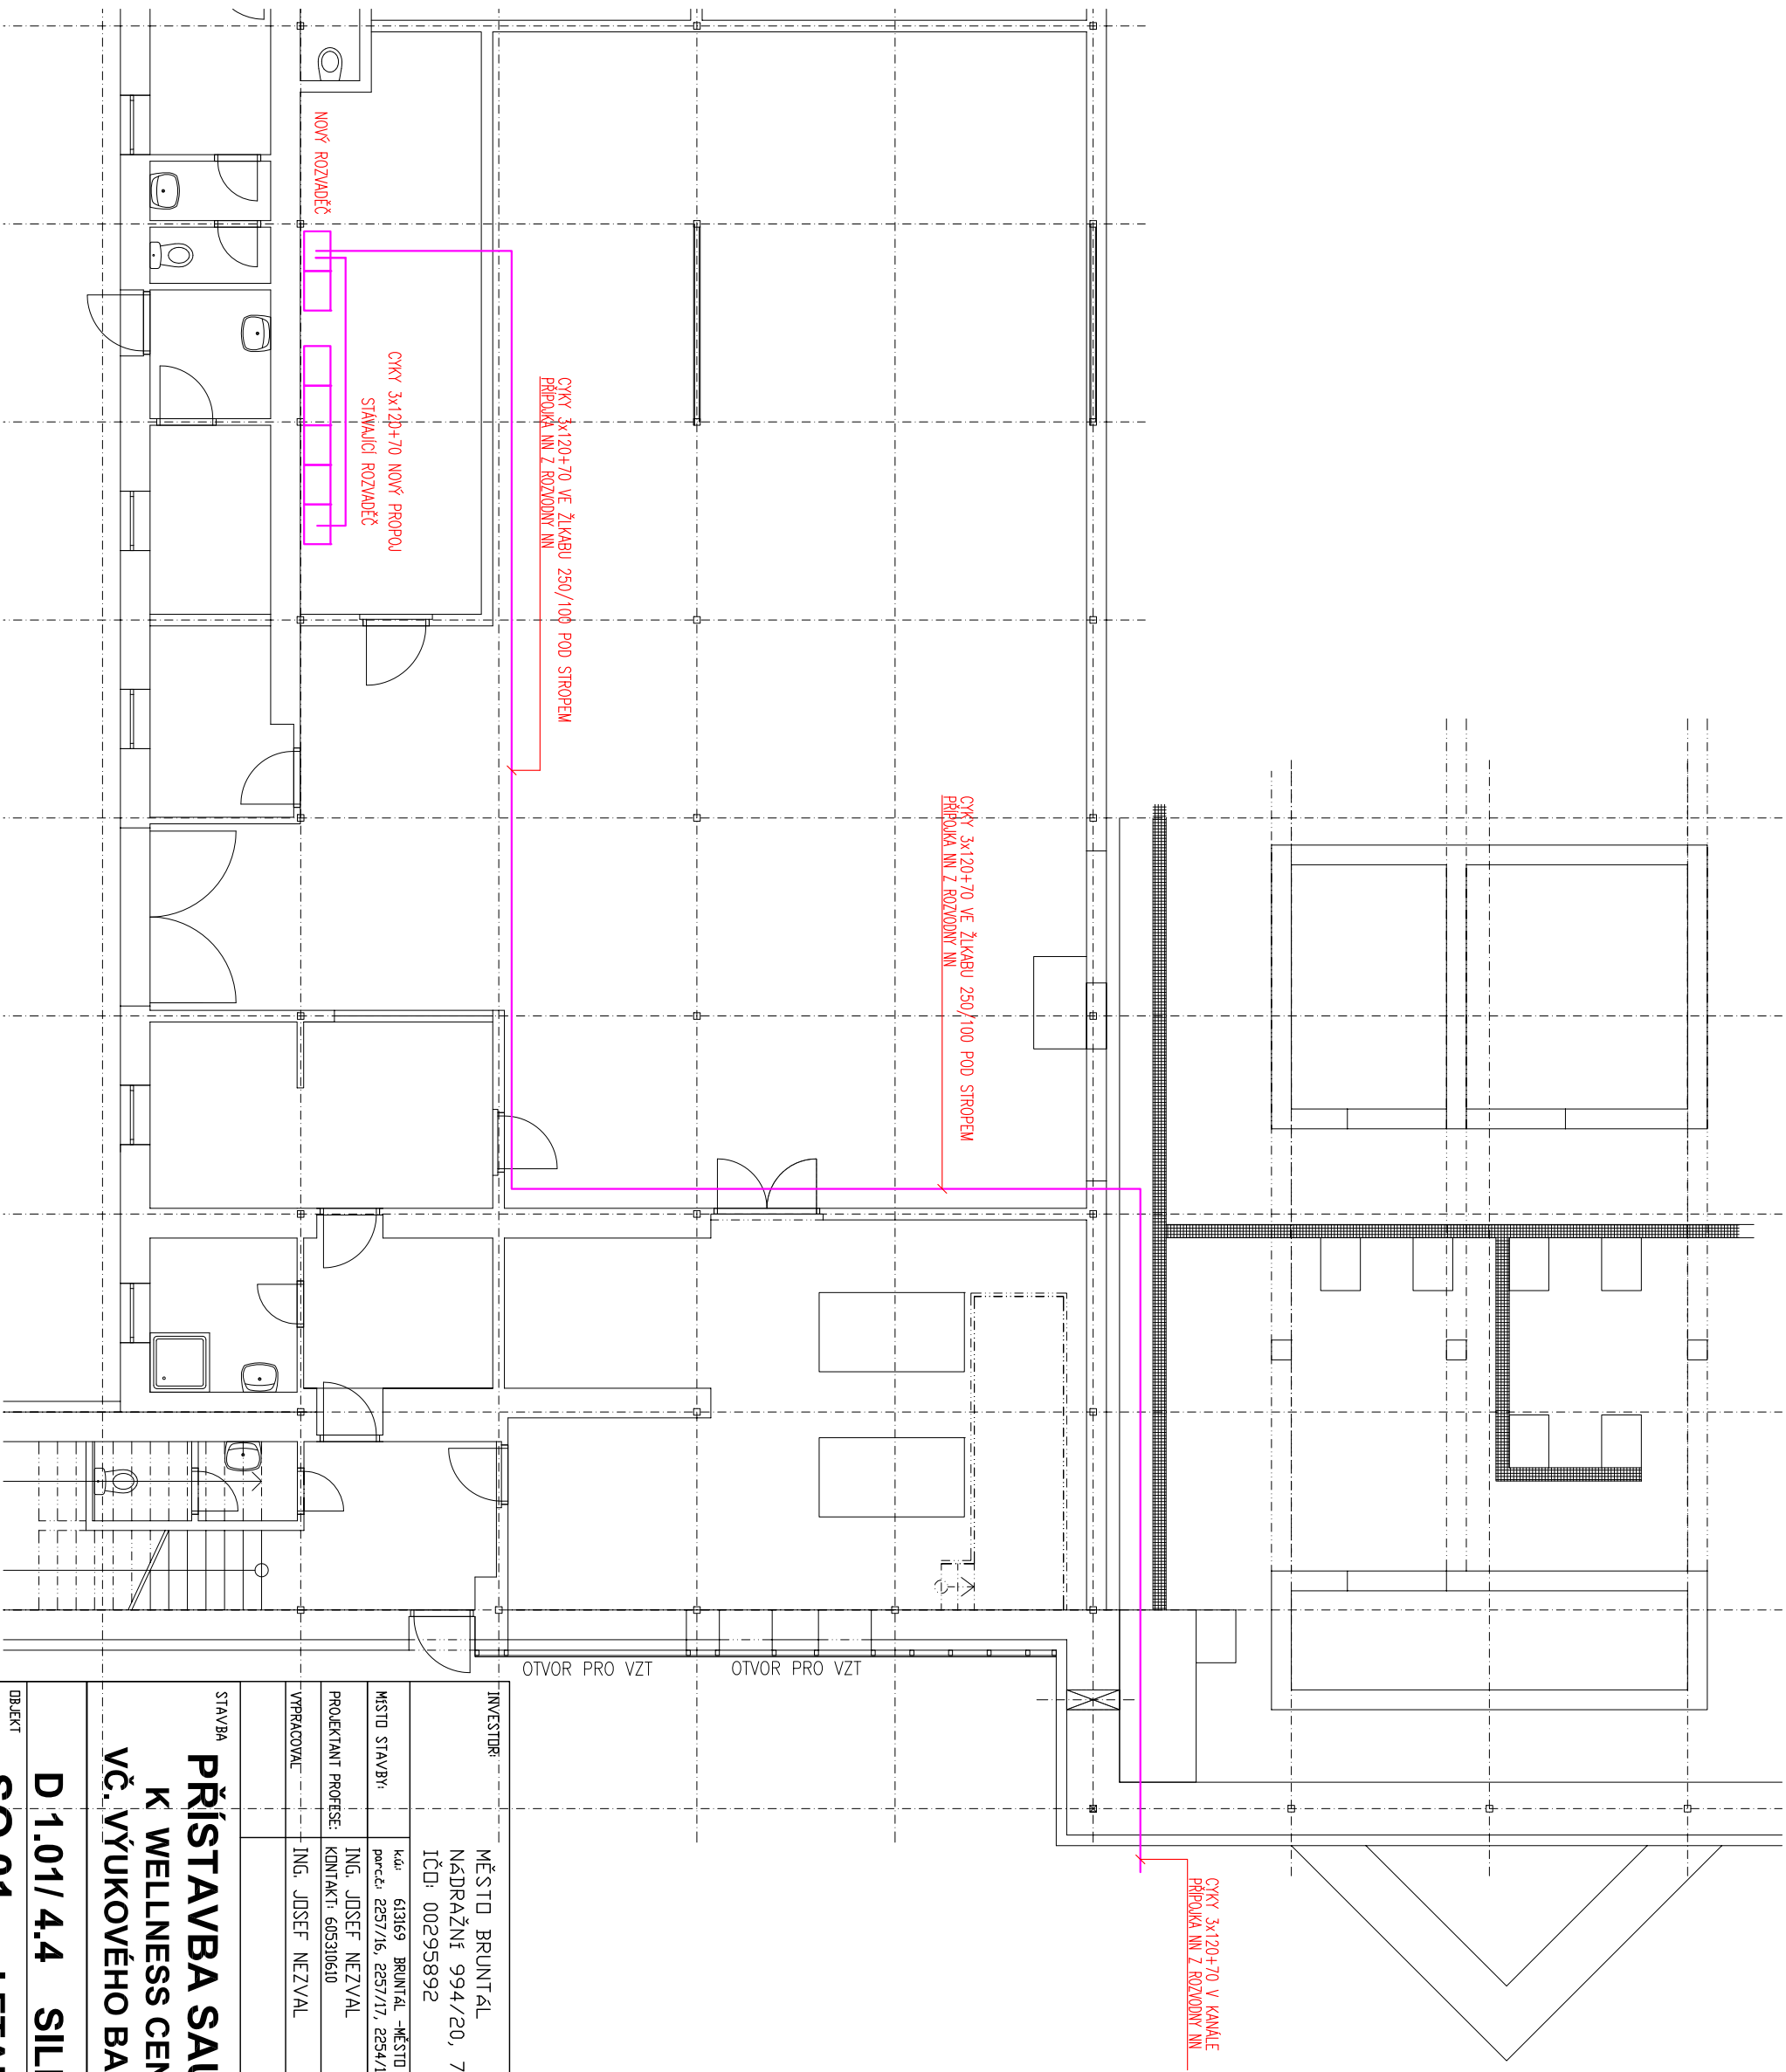

INVESTOR:		MĚSTO BRUNTÁL	
		NÁDRAŽNÍ 994/20, 792 01 BRUNTÁL	
		IČO: 00295892	
MÍSTO STAVBY:		k.ú.	613169 BRUNTÁL - MĚSTO
		parc.č.	2257/16, 2257/17, 2254/10
PROJEKTANT PROFES:		ING. JOSEF NEZVAL	
KONTAKT:		605310610	
VYPRACOVAL:		ING. JOSEF NEZVAL	
AUTOR PROJEKTU:		ATELIER DHP s.r.o.	
		SLADOVNICKÁ 274/16, 792 01 BRUNTÁL	
		Ing. arch. MILAN DOVOŘÁK, Ing. KAMIL DOVOŘÁK	
		+ 420 604 241 006, dvora@atelierdhp.cz	
STUPEŇ PROJEKTU:		DOKUMENTACE PRO	
		PROVEDENÍ STAVBY (DPS)	
ZAK. ČÍSLO :		EM. 2022 – 221	
DATUM:		SRPEN 2025	
STAVBA		PŘÍSTAVBA SAUNOVÉ ZÓNY	
		K WELLNESS CENTRU BRUNTÁL	
		VČ. VÝUKOVÉHO BAZÉNU S ŠATNAMI	
OBJEKT		D 1.01/4.4 SILNOPROUDÁ ELEKTROINSTALACE	
NAZEV VÝKRESU		SO 01 • 1.ETAPA - SAUNOVÁ ZÓNA	
MĚŘÍTKO :		1:100	04