



# Hlavní ochranná přípojnice objektu HOP

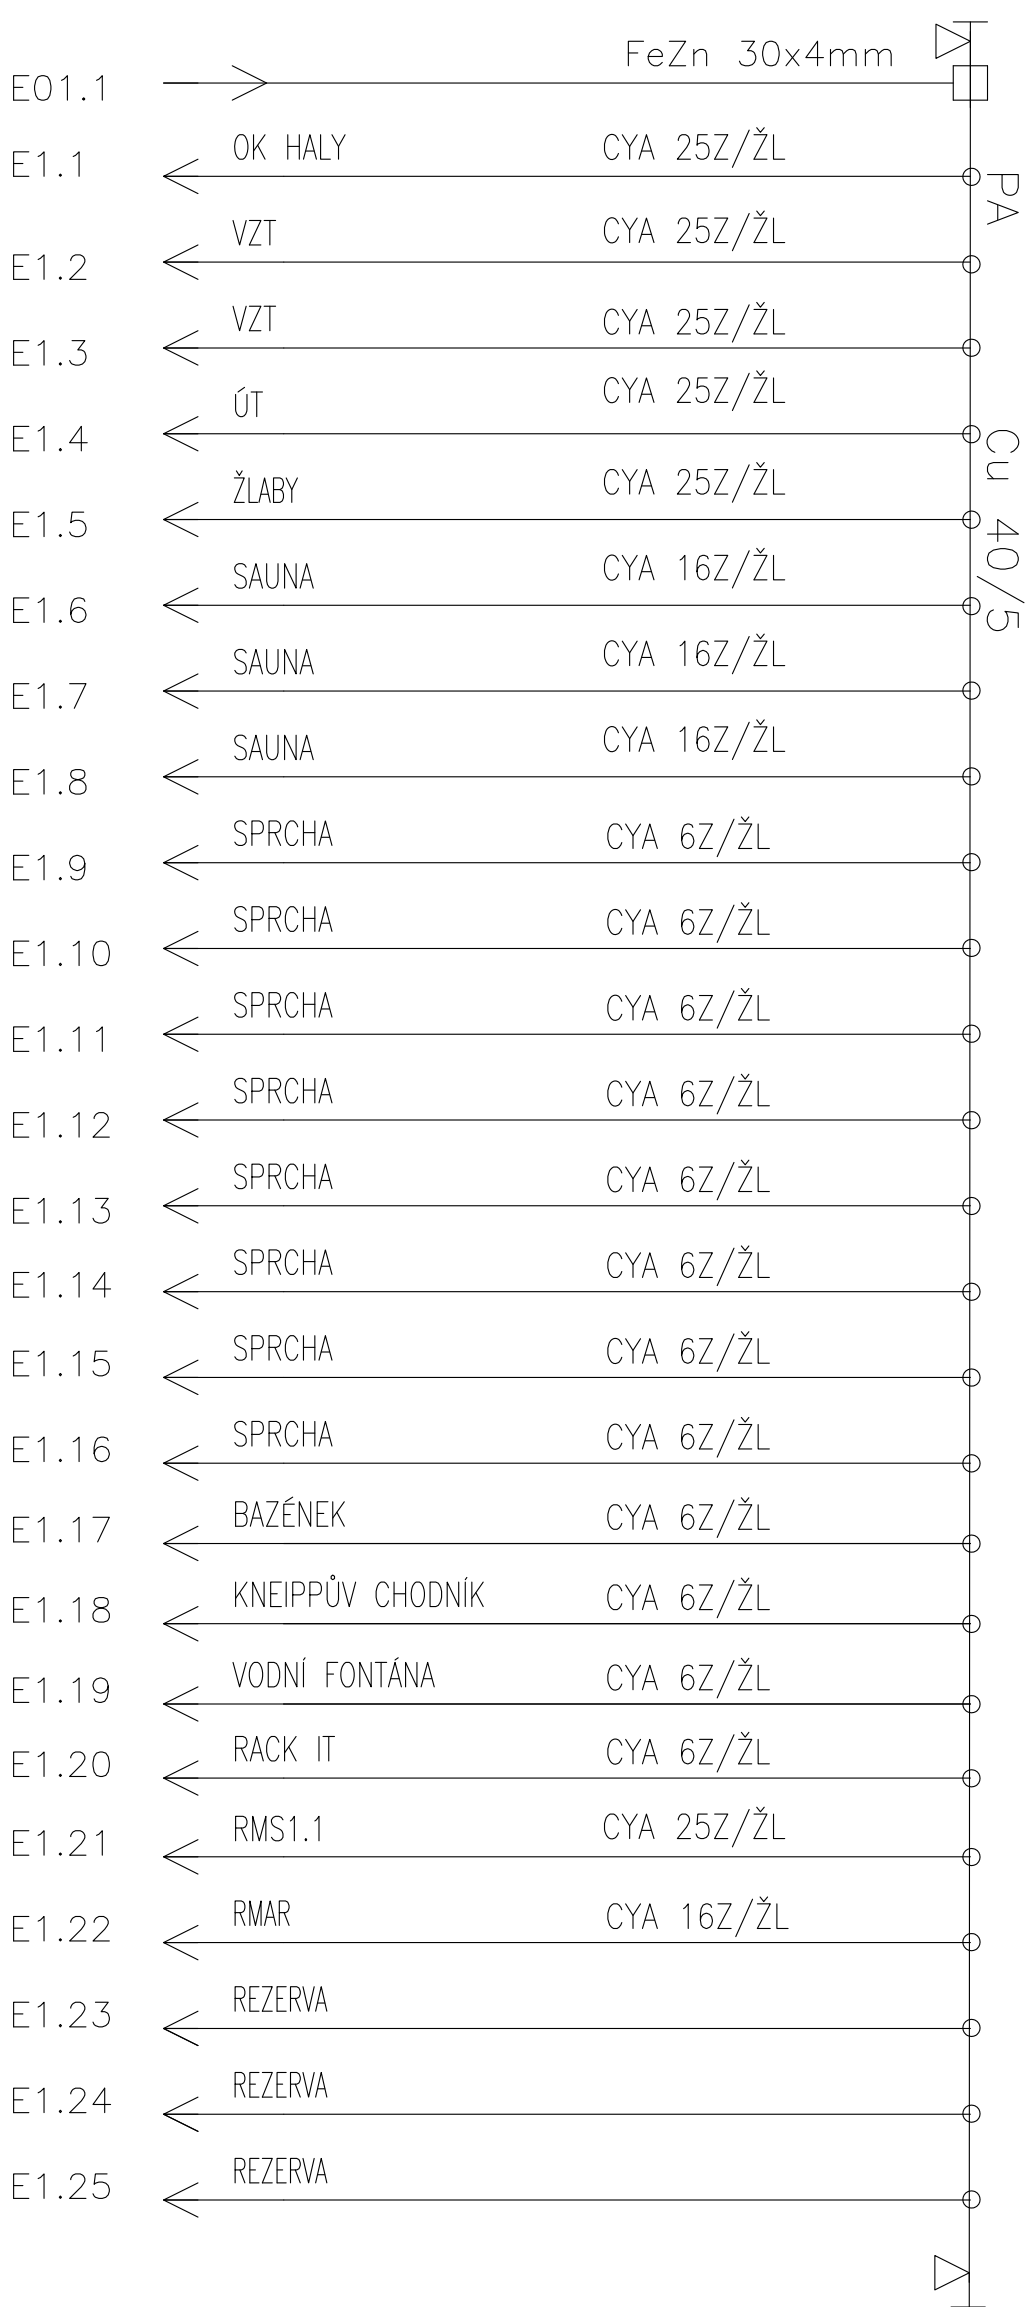

**SPECIFIKACE**  
ROZVODNICE OCELOPLECHOVÁ NÁSTĚNNÁ, IP 40  
2 x Cu PŘÍPOJNICE 40 x 5 mm S OTVORY PRO ŠROUBY M10 – 25 KS  
UPEVNĚNO NA POMOCNÉ IZOLÁTORY NA ZADNÍ PANEL SKŘÍNĚ

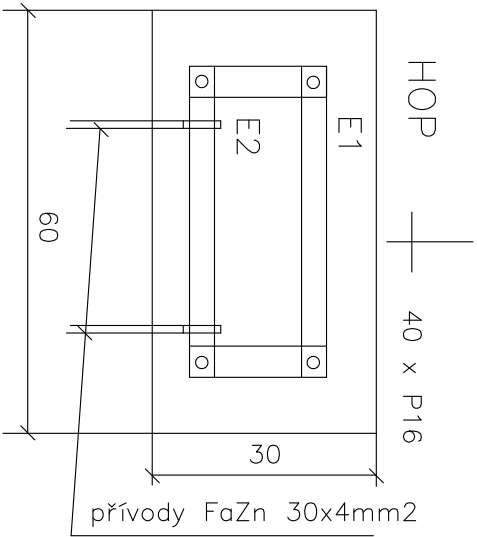

|                       |             |
|-----------------------|-------------|
| Typ provedení:        | OCEP/P      |
| Krytí v uzavř. stavu: | IP40        |
| Krytí v otevř. stavu: | IP00        |
| Rozměry:              | 300/600/200 |
| Deleň:                | ..          |
| Náter:                | 7035        |
| Obsluha:              | ..          |
| Privod(ý):            | SHORA       |
| Vývody:               | SHORA       |

|                                          |                                                    |                                                |  |  |  |                                                               |  |
|------------------------------------------|----------------------------------------------------|------------------------------------------------|--|--|--|---------------------------------------------------------------|--|
| INVESTOR:                                |                                                    | MÍSTO BRUNTÁL, NÁDRAŽNÍ 994/20, 792 01 BRUNTÁL |  |  |  | GENERÁLNÍ PROJEKTANT:                                         |  |
|                                          |                                                    | IČD: 00295892                                  |  |  |  | AF PROJEKT s.r.o.                                             |  |
|                                          |                                                    | DATOVÁ SCHRANKA: C9vbr2k                       |  |  |  | POTVOŘA 105/13, 795 01 STARÁ VES                              |  |
| MÍSTO STAVBY:                            | Kód: 613169 BRUNTÁL -MÍSTO poruč. 2257/17, 2254/10 |                                                |  |  |  | ING. AROCH, DUŠAN FERENC                                      |  |
| PROJEKTANT PROJESE:                      | ING. JOSEF NEZVAL KONTAKT: 605310610               |                                                |  |  |  |                                                               |  |
| VYPRACOVAL                               | ING. JOSEF NEZVAL                                  |                                                |  |  |  | VÝKIS čísl. D:                                                |  |
|                                          |                                                    |                                                |  |  |  | 1 2 3 4                                                       |  |
|                                          |                                                    |                                                |  |  |  | 5 6 7 8                                                       |  |
|                                          |                                                    |                                                |  |  |  | 9 10 11 12                                                    |  |
| STAVBA                                   | PŘÍSTAVBA<br>SAUNOVÉHO SVĚTA<br>K WELLNESS BRUNTÁL |                                                |  |  |  | STUPEŇ PROJEKTU:<br>DOKUMENTACE PRO<br>PROVEDENÍ STAVBY (DPS) |  |
|                                          |                                                    |                                                |  |  |  | ZK. čísl. D:                                                  |  |
|                                          |                                                    |                                                |  |  |  | EM. 2018 - 164                                                |  |
|                                          |                                                    |                                                |  |  |  | BŘEZEN 2019                                                   |  |
| D 1.01/ 4.4 SILNOPROUDÁ ELEKTROINSTALACE |                                                    |                                                |  |  |  |                                                               |  |
| OBJEKT                                   | SO 01 • SAUNOVÝ SVĚT                               |                                                |  |  |  | Č. VÝKRESU:                                                   |  |
| NÁZEV VÝKRESU                            | ROZVADĚČ HOP                                       |                                                |  |  |  | MĚŘÍTKO :<br>1: -                                             |  |
|                                          |                                                    |                                                |  |  |  | 08                                                            |  |