


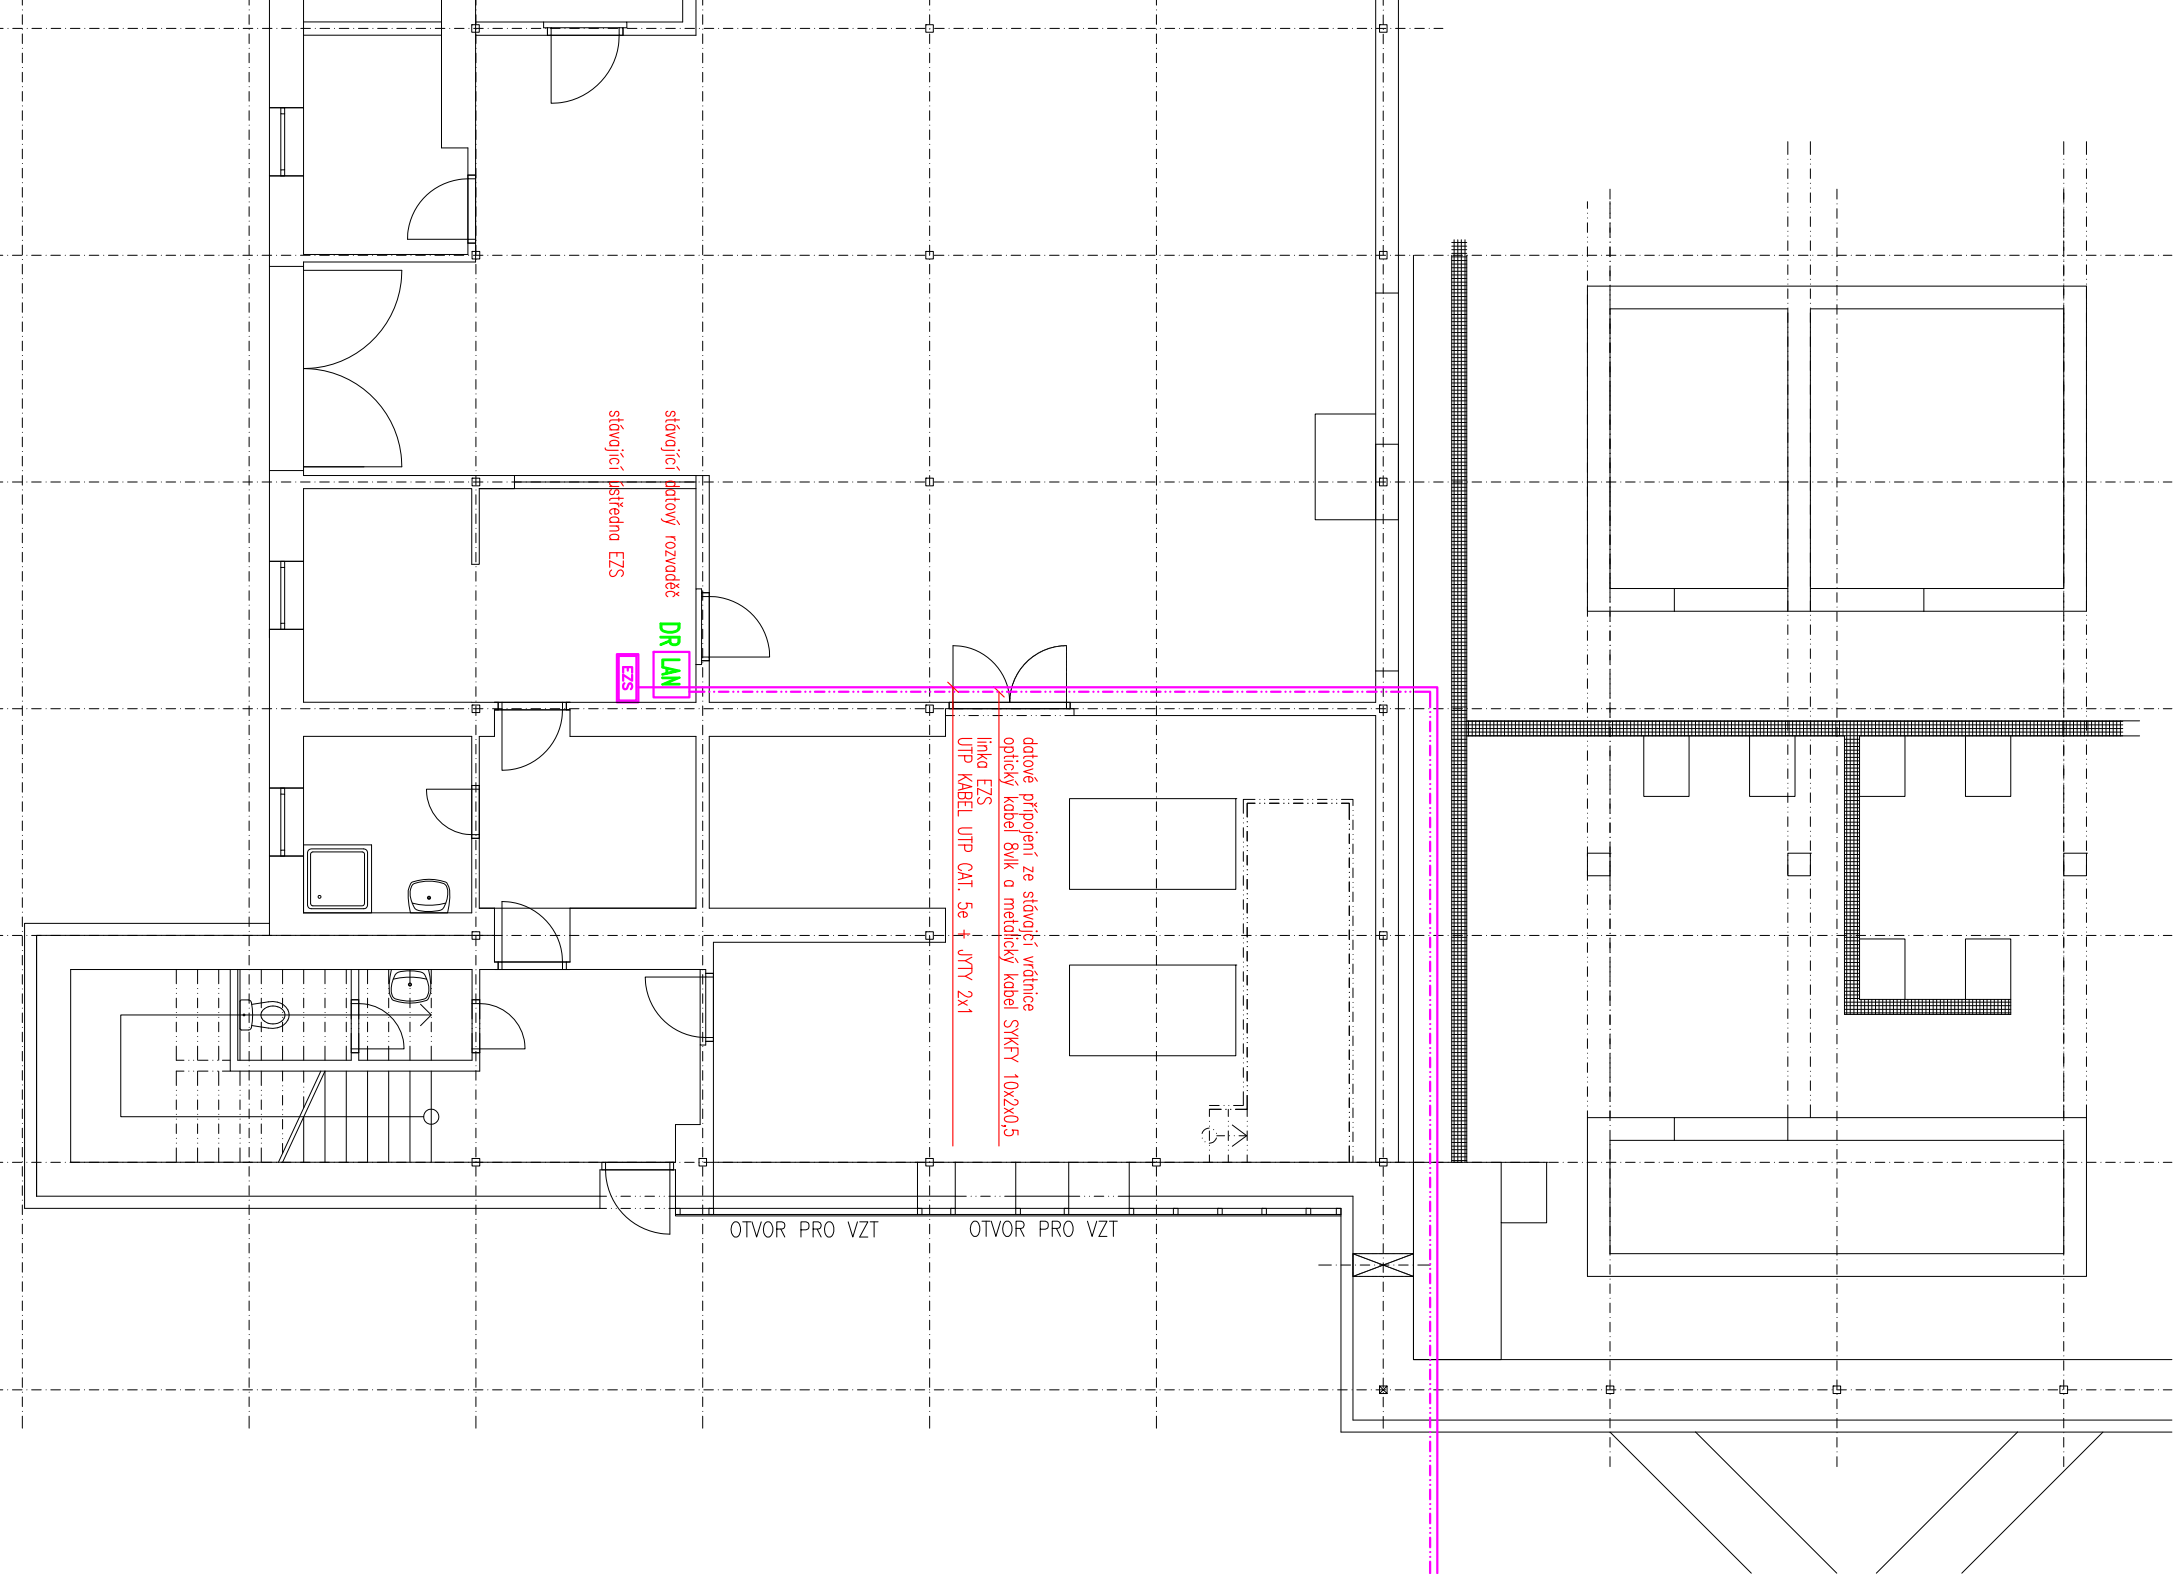

LEGENDA STRUKTUROVANÉ KABELAŽE A TELEFONU (SK):

- MS1** PŘÍPOJKOVÁ KABELOVÁ SKŘÍŇ SLABOPROUD. ROZVODU
- LAN** TELEFONNÍ/DATOVÝ ROZVÁDĚČ – 19" RACK
- PABX** TELEFONNÍ ÚSTŘEDNA
- J** TELEFONNÍ/DATOVÁ ZÁSUVKA 1xRJ45
- J** TELEFONNÍ/DATOVÁ ZÁSUVKA 2xRJ45
- STRUKTUROVANÁ KABELAŽ – KABEL UTP CAT. 6
- HLAVNÍ TELEFONNÍ ROZVOD – SYKTY 10x2x0,5
- LEGENDA CCTV:**
 - K** IP KAMERA CCTV VENKOVNÍ
 - K** IP KAMERA CCTV VNITŘNÍ
 - M** NVR ZÁZNAMOVÉ ZAŘÍZENÍ CCTV + MONITOR
 - ROZVOD CCTV – KABEL UTP CAT. 6

LEGENDA EZS:

- EZS** ústředna EZS
- EZS** klávesnice
- EXP** expander
- magnetický kontakt
- detektor tříštění skla
- ▽** infropasivní čidlo
- ⊕** optčko-kouřový hlásič
- D** duální čidlo
- ⊗** signalizace
- ⊗** tísňové tlačítko
- ⊗** venkovní zálhovaná sířena
- K15** krabice pro montáž na povrch
- K2** krabice pro montáž pod omítku
- ROZVOD EZS – SYKTY 2x2x0,5
- LINKA EZS – UTP KABEL UTP CAT. 5e + JTY 2x1

INVESTOR:		MĚSTO BRUNTÁL NÁDRAŽNÍ 994/20, 792 01 BRUNTÁL IČO: 00295892					
MÍSTO STAVBY:		kód: 613169 BRUNTÁL - MĚSTO parcely: 2257/16, 2257/17, 2254/10					
PROJEKTANT PROFESE:		ING. JOSEF NEZVAL KONTAKT: 605310610		AUTOR PROJEKTU:		ATELIER DHP s.r.o. SLADOVNICKÁ 274/16, 792 01 BRUNTÁL Ing. arch. MILAN DVOŘÁK, Ing. KAMIL DVOŘÁK + 420 604 241 006, dvorak@atelierdhp.cz	
VYPRACOVAL		ING. JOSEF NEZVAL		STUPEŇ PROJEKTU:		DOKUMENTACE PRO PROVEDENÍ STAVBY (DPS)	
STAVBA PŘÍSTAVBA SAUNOVÉ ZÓNY K WELLNESS CENTRU BRUNTÁL VČ. VÝUKOVÉHO BAZÉNU S ŠATNAMI		D 1.01/4.5 SLABOPROUDÁ ELEKTRONIKA		ZAK. ČÍSLO :		EM. 2022 – 221	
				DATUM:		SRPEN 2025	
				OBJEKT		Č.VÝKRESU:	
NÁZEV VÝKRESU		PŮDORYS 1PP - STÁVAJÍCÍ ČÁST		MĚŘÍTKO :		D1.01/4.5	
		1:100		1		2	
				3		4	
				5		6	
				7		8	
				9		10	
				11		12	
						03	