


INVESTOR:		MĚSTO BRUNTÁL	
		NÁDRAŽNÍ 994/20, 792 01 BRUNTÁL	
		IČO: 00295892	
MÍSTO STAVBY:	 K.ú.: 613169 BRUNTÁL - MĚSTO parcely: 2257/16, 2257/17, 2254/10		
PROJEKTANT PROFESE:	ING. JOSEF NEZVAL		
	KONTAKT: 605310610		
VYPRACOVAL	ING. JOSEF NEZVAL		
STAVBA	 AUTOR PROJEKTU: ATELIER DHP s.r.o. SLADOVNICKÁ 274/16, 792 01 BRUNTÁL Ing. arch. MILAN DVOŘÁK, Ing. KAMIL DVOŘÁK + 420 604 241 006, dvorak@atelierdhp.cz		
STUPEŇ PROJEKTU: DOKUMENTACE PRO PROVEDENÍ STAVBY (DPS)			
ZAK. ČÍSLO :		EM. 2022 – 221	
DATUM:		SRPEN 2025	
D 1.01/ 4.6 MĚŘENÍ A REGULACE			
OBJEKT	Č. VÝKRESU		
SO 01 • I. ETAPA - SAUNOVÁ ZÓNA	1 2 3 4		
NAZEV VÝKRESU	Č. VÝKRESU		
REGULAČNÍ SCHÉMA	D1.01/4.6		
	MĚŘÍTKO :		
	1: -		
	5 6 7 8		
	9 10 11 12		
	03		








ROZDĚLOVAČ PRO SAUNU ve stávající strojovně

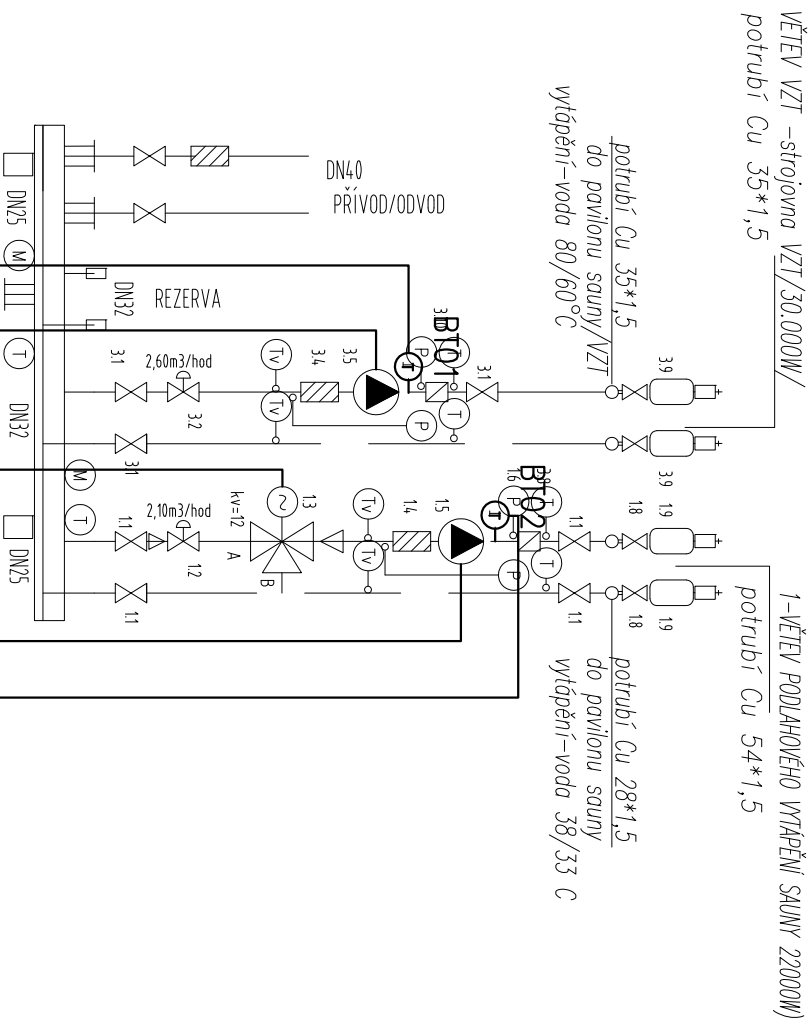

RMDR – STAVAJICI

NN					
		JYTY 2x1		CYKY 3Cx1,5	
		JYTY 4x1		CYKY 3Cx1,5	
		JYTY 2x1			
AI		2xAI			
DI		2xDI			
AO		1xAO			
DO		2xDO			

Revize		Datum		Jméno		Datum:		Název:		Projekt:		Projekt:	
a						09/2025		AUTOMATIZAČNÍ SCHEMA		Projekt: _		Projekt:	
b										Číslo zakázky:		Číslo výkresu:	
c										-		03	
												list: 1	
												z: 3 listů	

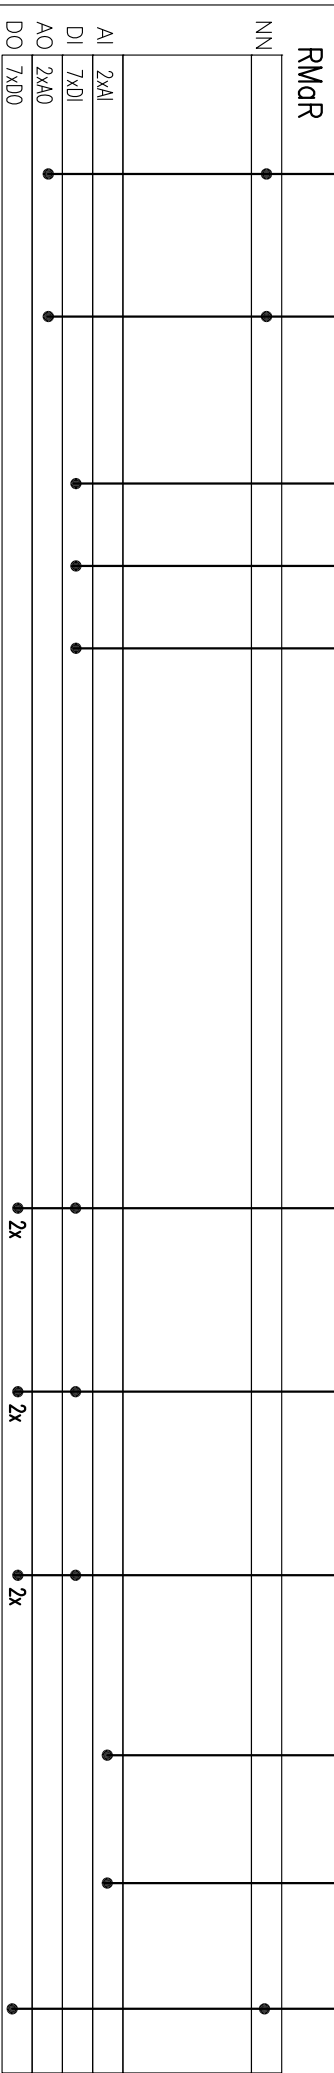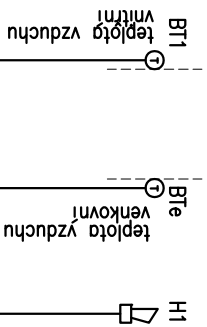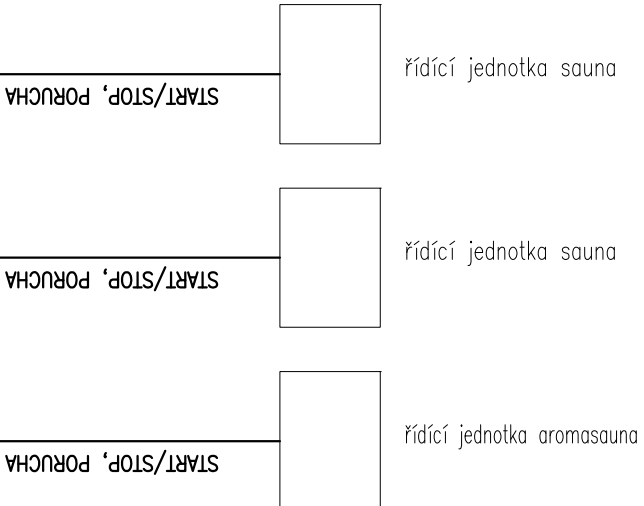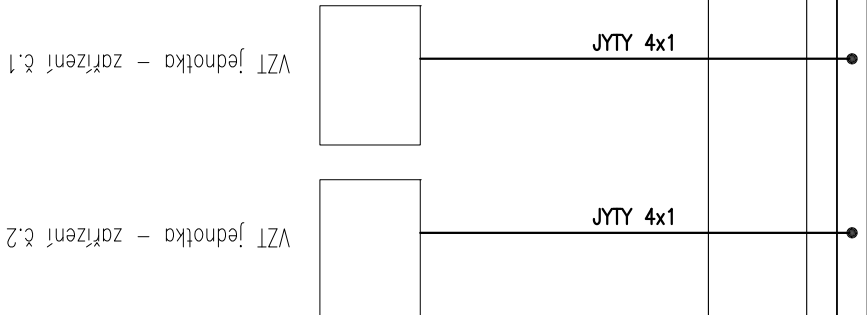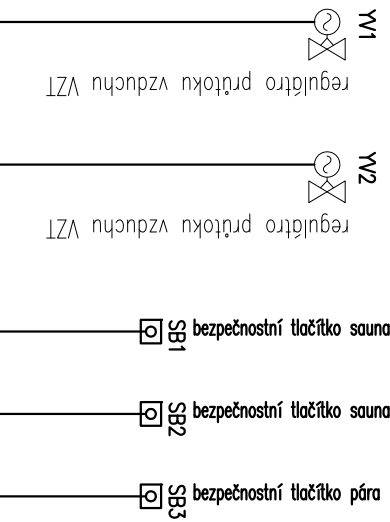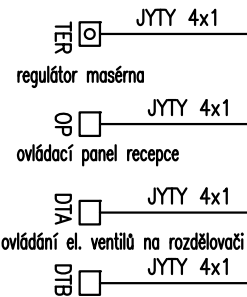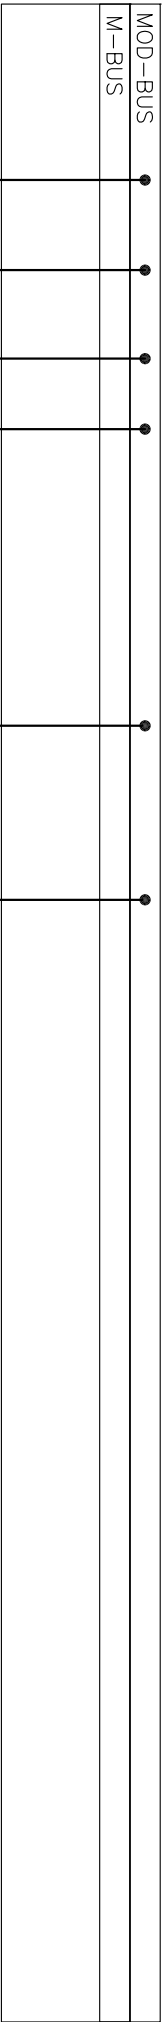

	Revize	Datum	Jméno	Datum:	09/2025	Název:	AUTOMATIZAČNÍ SCHEMA	Projekt:	Projekt:	Projekt:
a										
b								Číslo zakázky:	Číslo výkresu:	03
c								-		z: 3 listů

