


LEGENDA

- RA

ROZVADEČ RMaR
- ŘÍDÍČÍ STANICE PLC
- DOTYKOVÝ PANEL
- POKOJOVÝ OVLADAČ MODBUS
- MĚŘIČE SPOTŘEB MBUS
CONSUMPTION METERS MBUS

- KOMUNIKACE
- ETHERNET
- RS485 / MODBUS RTU
- MBUS
- NAPÁJENÍ A ŘÍZENÍ REGULÁTORU – JTY 4x1

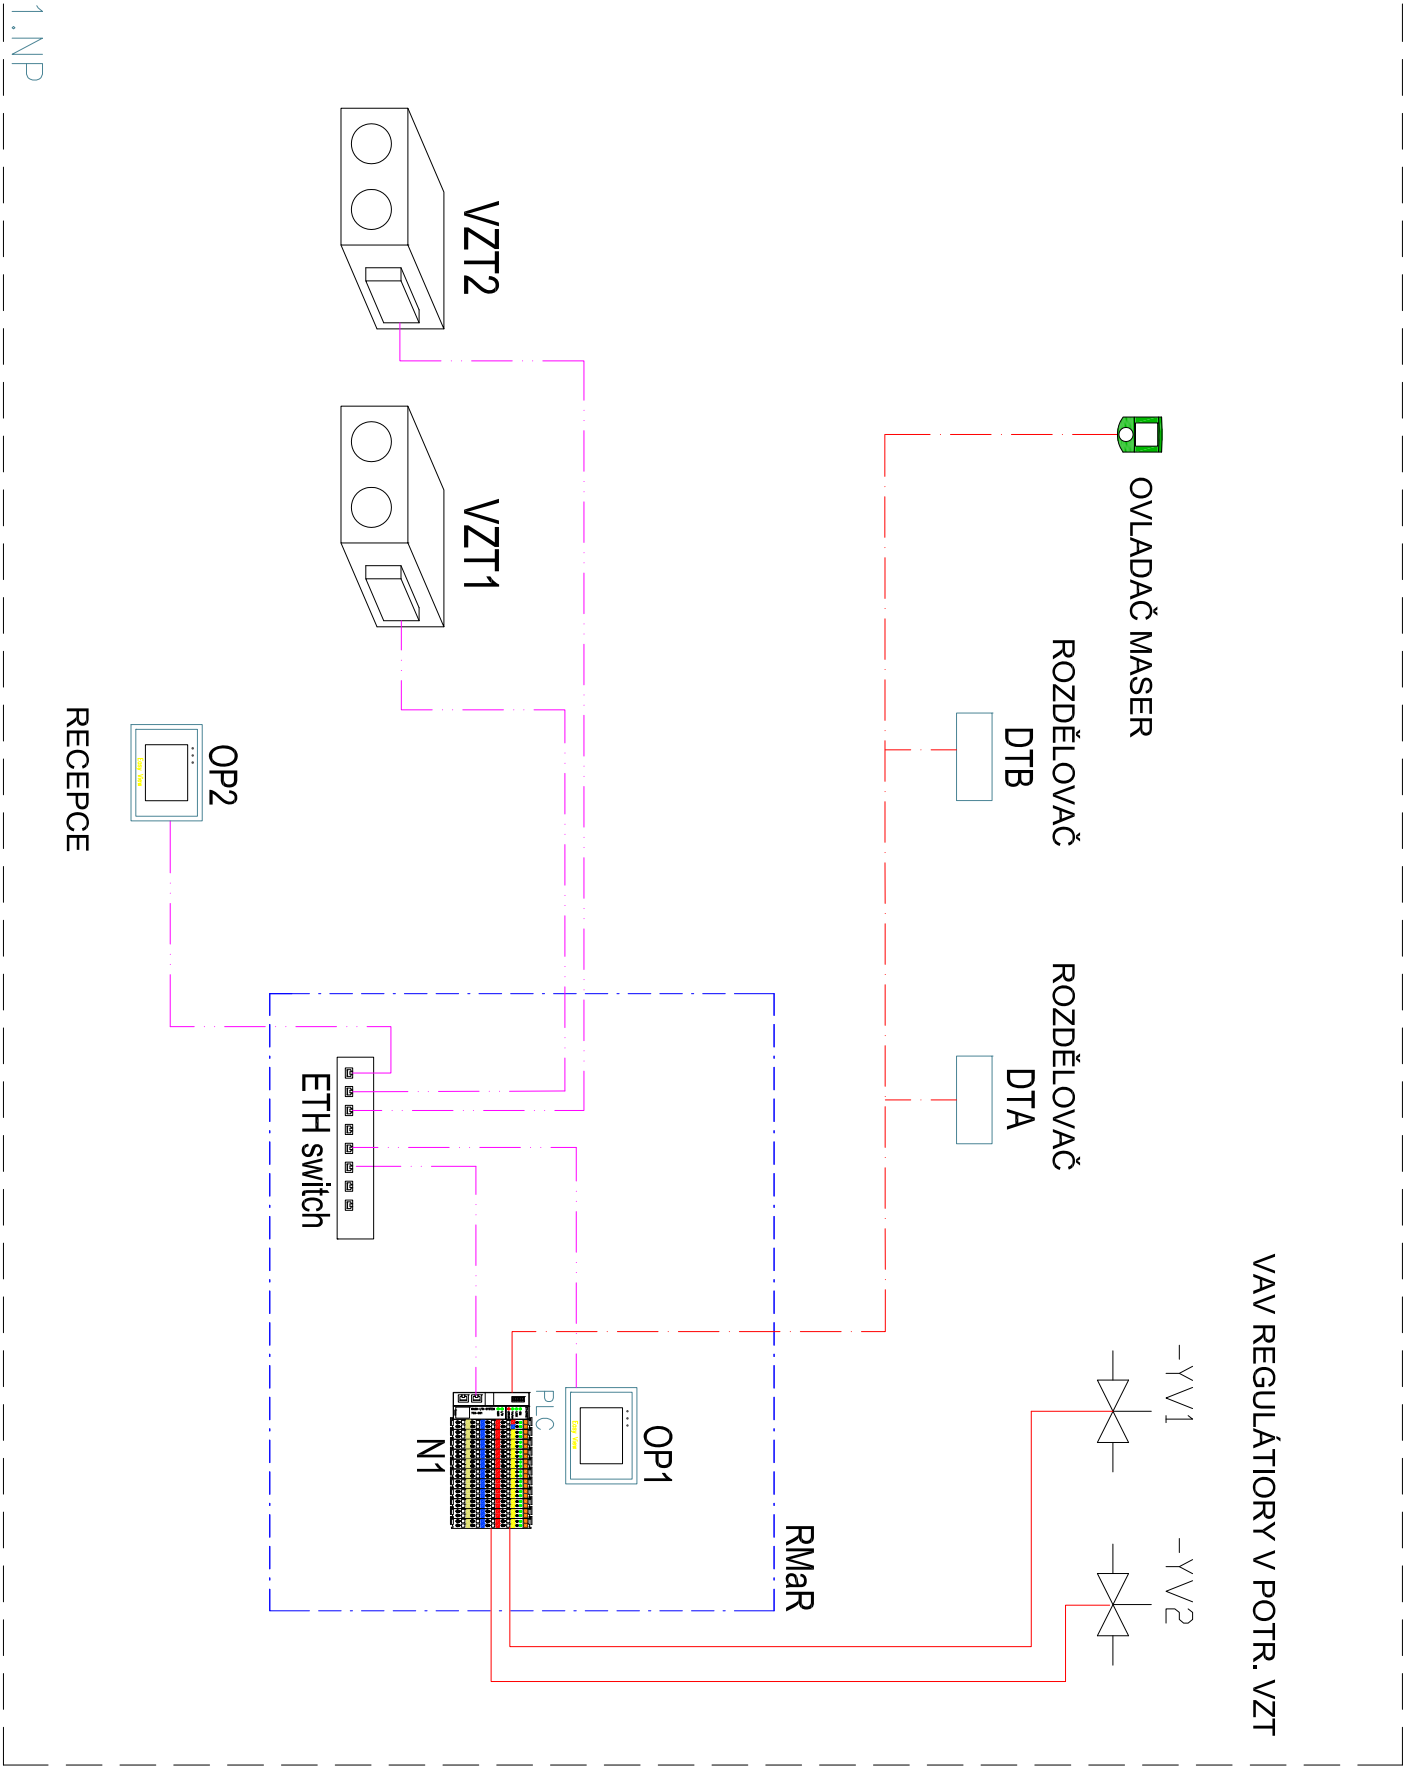

1.NP

INVESTOR		MĚSTO BRUNTÁL NÁDRAŽNÍ 994/20, 792 01 BRUNTÁL IČO: 00295892				GENERALNÍ PROJEKTANT:	
MÍSTO STAVBY		k.ú.: 613169 BRUNTÁL - MĚSTO parcely: 2257/16, 2257/17, 2254/10				 ATELIER 11 HRADEC KRÁLOVÉ s.r.o. JÍŽNÍ 870/2, 500 03 HRADEC KRÁLOVÉ Ing. TOMAŠ MRAZEK + 420 603 180 823, mrazek@atelier11.cz	
PROJEKTANT PROFES:		ING. JOSEF NEZVAL KONTAKT: 605310610		 ATELIER DHP s.r.o. SLADOVNICKÁ 274/16, 792 01 BRUNTÁL Ing. arch. MILAN DVOŘÁK, Ing. KAM. DVOŘÁK + 420 604 241 006, dvorak@atelierdhp.cz		AUTOR PROJEKTU:	
VPRACOVAL		ING. JOSEF NEZVAL					
STAVBA PŘÍSTAVBA SAUNOVÉ ZÓNY K WELLNESS CENTRU BRUNTÁL VČ. VÝUKOVÉHO BAZÉNU S ŠATNAMI				STUPEŇ PROJEKTU: DOKUMENTACE PRO PROVEDENÍ STAVBY (DPS)			
				ZAK. ČÍSLO :		EM. 2022 – 221	
				DATUM:		SRPEN 2025	
OBJEKT		D 1.01/ 4.6 MĚŘENÍ A REGULACE		Č. VÝKRESU		Č. VÝKRESU: D1.01/4.6	
NÁZEV VÝKRESU		SO 01 • I. ETAPA - SAUNOVÁ ZÓNA		MĚŘÍTKO :		05	
		TOPOLOGIE MaR		1 :-		9 10 11 12	