



PŮDORYS

PROVOZNÍ
SVĚTLO

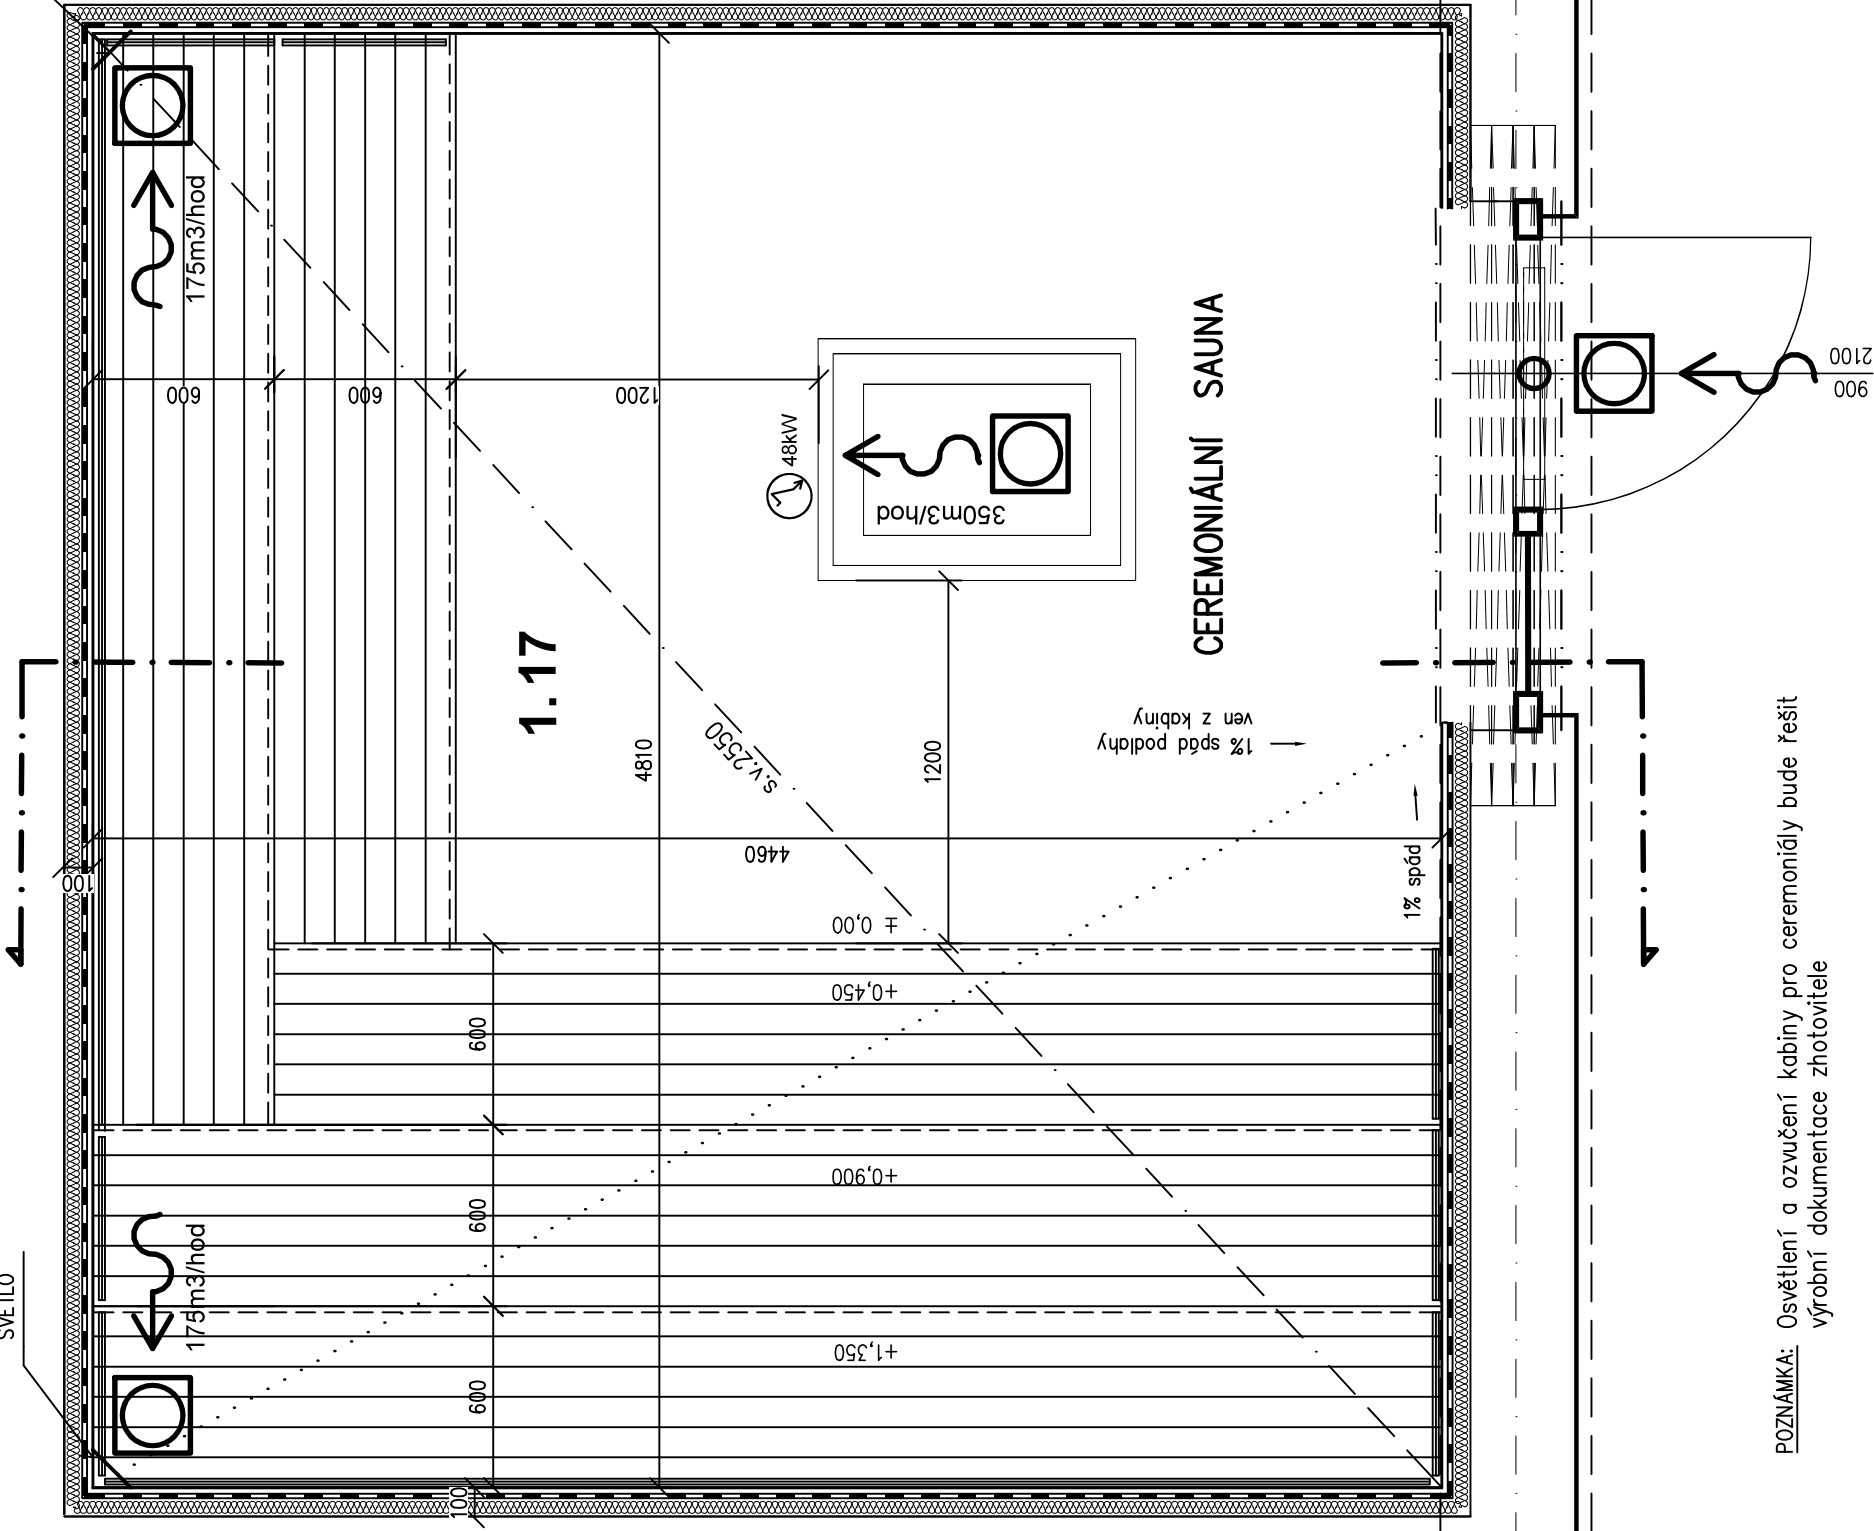

ŘEZ

PROVOZNÍ
SVĚTLO

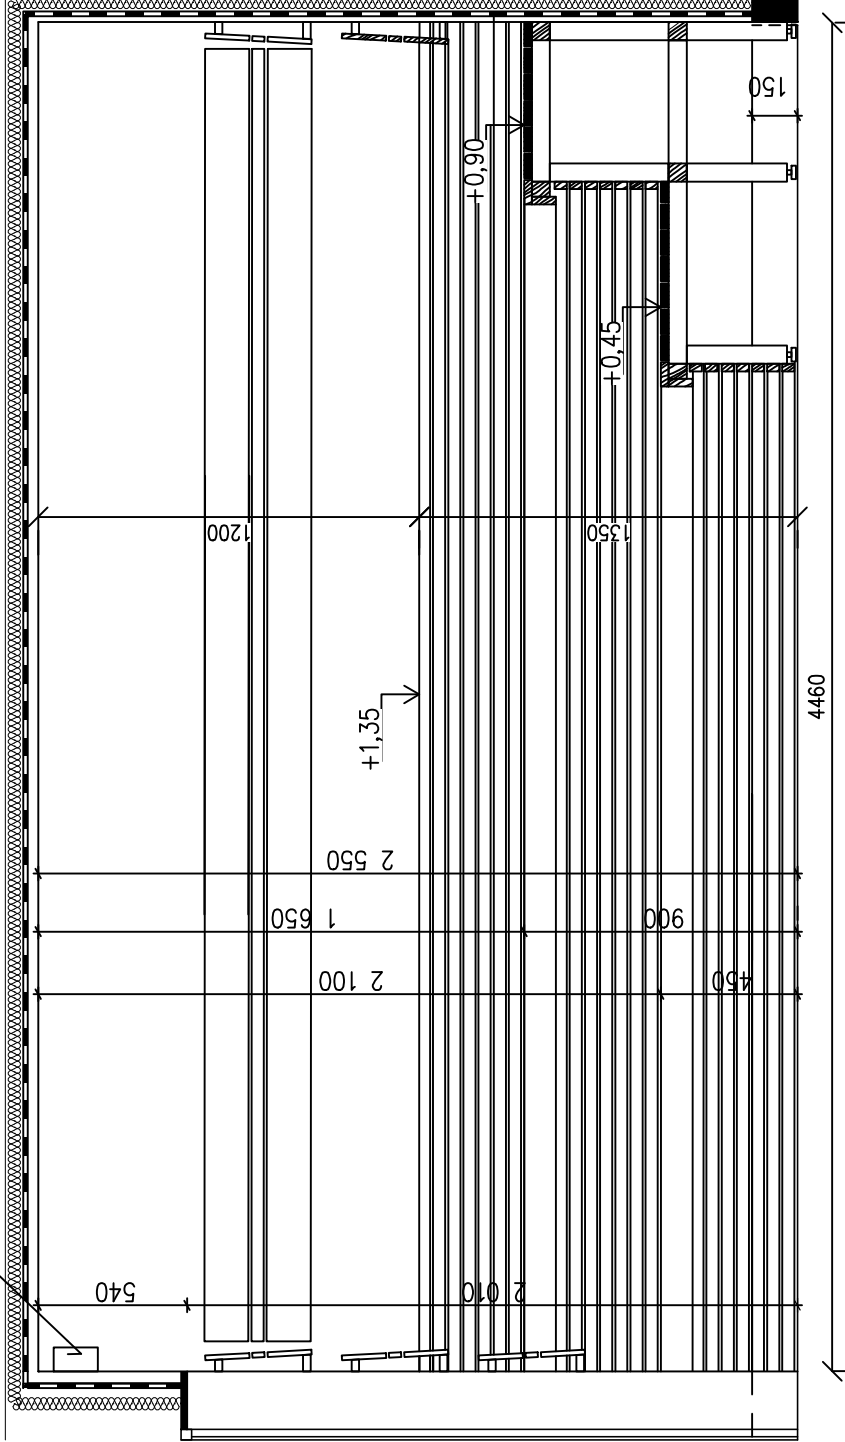

± 0,000 = 546,320

STÁVAJÍCÍ PODLAHA 1.NP BAZÉNU: 542,250

INVESTOR:		MĚSTO BRUNTÁL NÁDRAŽNÍ 994/20, 792 01 BRUNTÁL 1 IČO: 00295892				GENERÁLNÍ PROJEKTANT:		ATELIER 11 HRADEC KRÁLOVÉ s.r.o. JIŽNÍ 870/2, 500 03 HRADEC KRÁLOVÉ Ing. TOMÁŠ MRÁZEK + 420 603 180 823, mrazek@atelier11.cz			
MÍSTO STAVBY:		k.ú.: 613169 BRUNTÁL – MĚSTO parc.č.: 2257/16, 2257/17, 2254/10				AUTOR PROJEKTU:		ATELIER DHP s.r.o. SLADOVNICKÁ 274/16, 792 01 BRUNTÁL Ing. arch. MILAN DVOŘÁK, Ing. KAMIL DVOŘÁK + 420 604 241 006, dvorak@atelierdhp.cz			
PROJEKTANT PROFESE:		BAZÉNY A WELLNESS s.r.o., NAD ŠUTKOU 41E, 182 00 PRAHA 8 KONTAKT: + 420 603 414 169, projekce@bazeny-wellness.cz						STUPEŇ PROJEKTU:		DOKUMENTACE PRO PROVEDENÍ STAVBY (DPS)	
VYPRACOVAL		ING. MILAN ŠMÍD, ING. MARTINA KŘENKOVÁ						ZAK. ČÍSLO :		EM. 2022 - 221	
								DATUM:		SRPEN 2025	
STAVBA											
PŘÍSTAVBA SAUNOVÉ ZÓNY K WELLNESS CENTRU BRUNTÁL VČ. VÝUKOVÉHO BAZÉNU S ŠATNAMI											
D 1.01/ 4.7 BAZÉNOVÁ TECHNOLOGIE											
OBJEKT		SO 01 • I.ETAPA - SAUNOVÁ ZÓNA				Č. VÝTISKU		Č. VÝKRESU:			
						1 2 3 4		D1.01/4.7			
						5 6 7 8					
						9 10 11 12					
NÁZEV VÝKRESU		CEREMONIÁLNÍ SAUNA				MĚŘÍTKO :		1: 25			
								03			

POZNÁMKA: Osvětlení a ozvučení kabiny pro ceremoniály bude řešit
výrobní dokumentace zhotovitele