
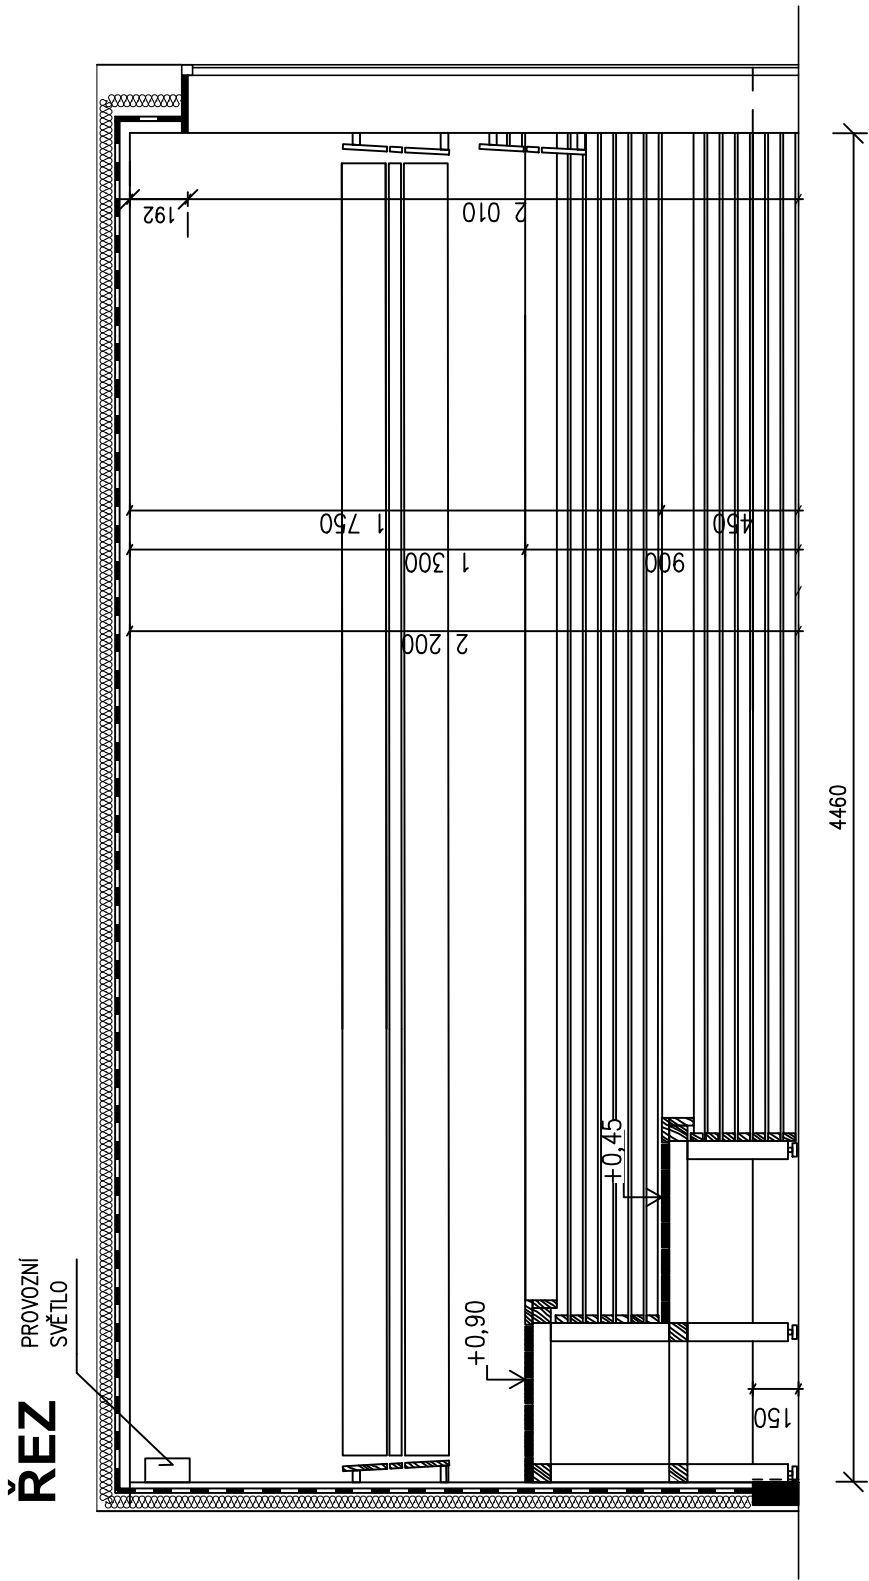


PROVOZNÍ SVĚTLO

PROVOZNÍ
SVĚTLA

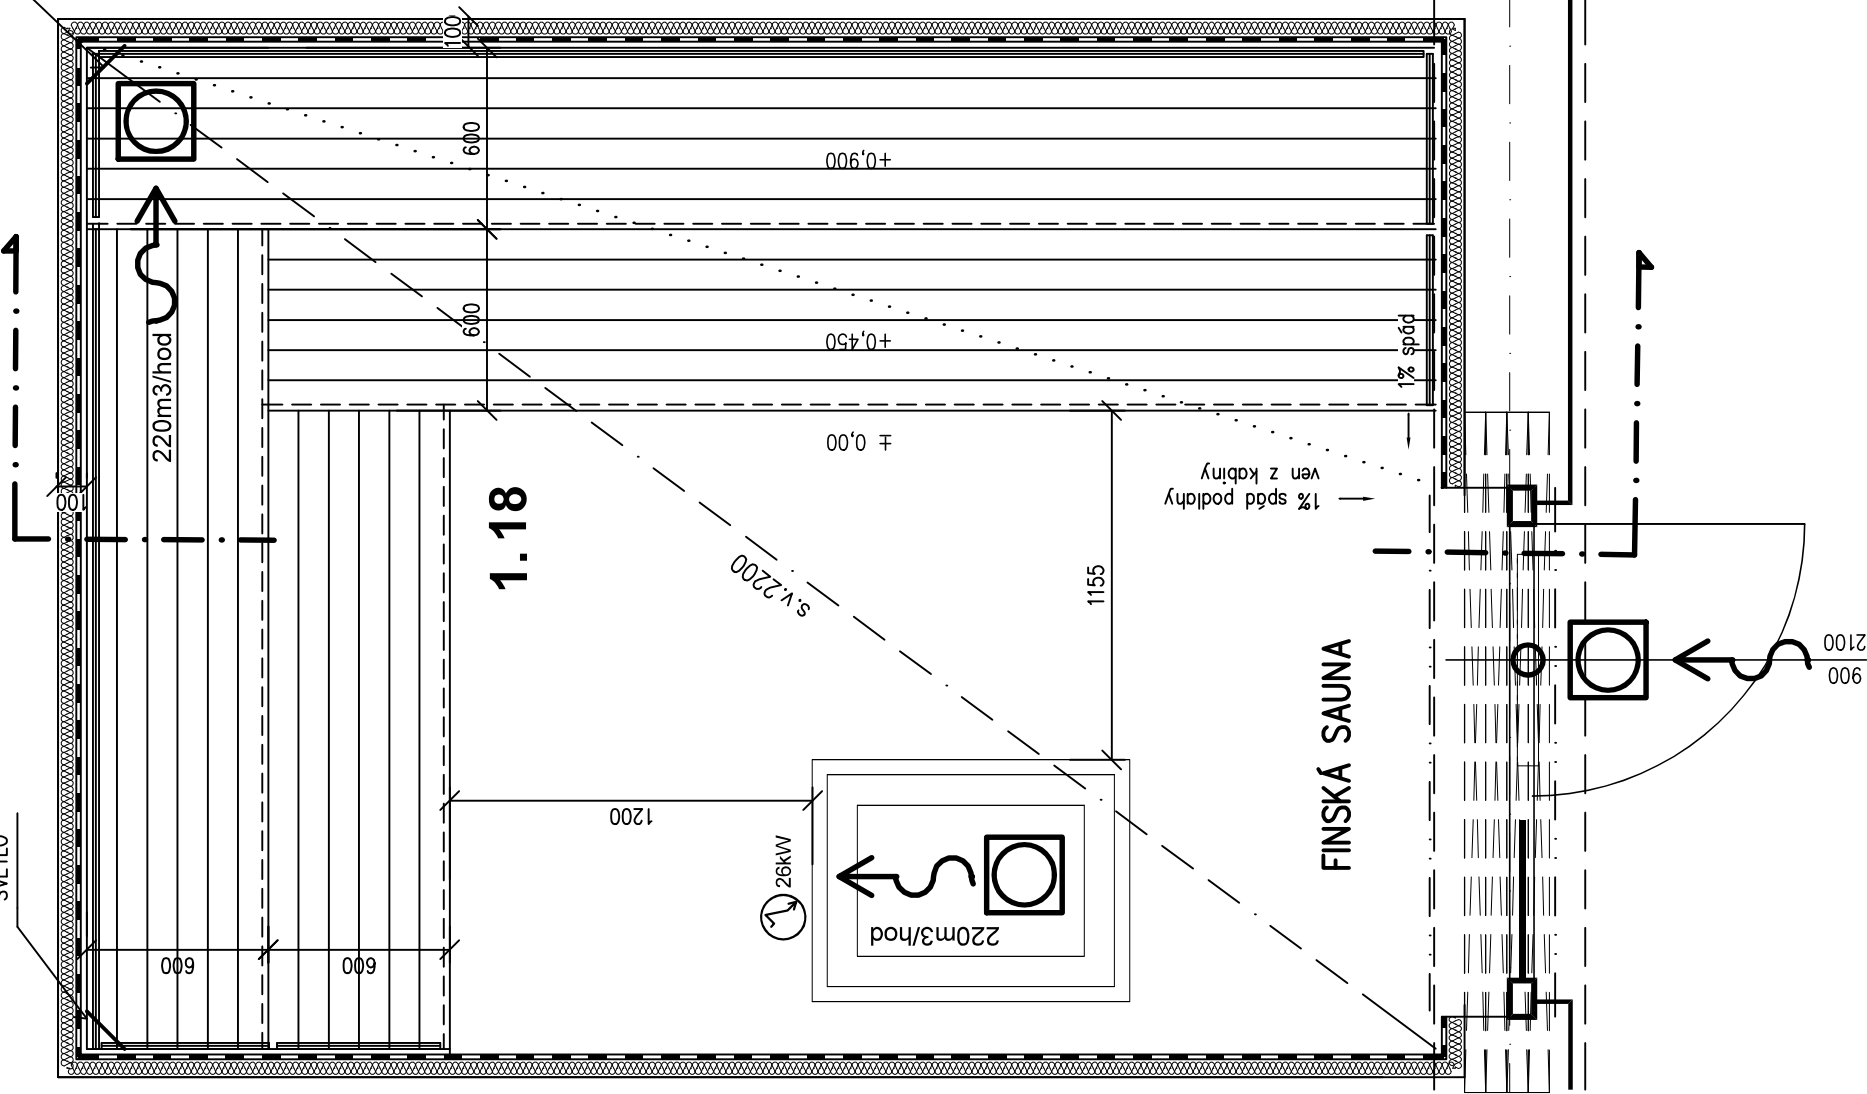

± 0,000 = 546,320
STÁVAJÍCÍ PODLAHA 1.NP BAZÉNU: 542,250

INVESTOR:	MĚSTO BRUNTÁL NÁDRAŽNÍ 994/20, 792 01 BRUNTÁL 1 IČO: 00295892	
	k.č.:	613169 BRUNTÁL –MĚSTO
MÍSTO STAVBY:	parc.č.: 2257/16, 2257/17, 2254/10	
PROJEKTANT PROFESE:	BAZÉNY A WELLNESS s.r.o., NAD ŠUTKOU 41E, 182 00 PRAHA 8 KONTAKT: +420 603 414 169, projekce@bazeny-wellness.cz	
VYPRACOVAL	ING. MILAN ŠMÍD, ING. MARTINA KŘENKOVÁ	
STAVBA	PŘÍSTAVBA SAUNOVÉ ZÓNY K WELLNESS CENTRU BRUNTÁL VČ. VÝUKOVÉHO BAZÉNU S ŠATNAMI	
D 1.01/ 4.7 BAZÉNOVÁ TECHNOLOGIE		
OBJEKT	SO 01 • I.ETAPA - SAUNOVÁ ZÓNA	
NÁZEV VÝKRESU	FINSKÁ SAUNA	
MĚŘÍTKO :		1: 25
Č. VÝTISKU		1 2 3 4
Č. VÝKRESU:		D1.01/4.7
04		5 6 7 8
		9 10 11 12