


kanalizace jednotná

KAPACITNÍ PRŮTOK[l/s]–RYCHLOST[m/s]

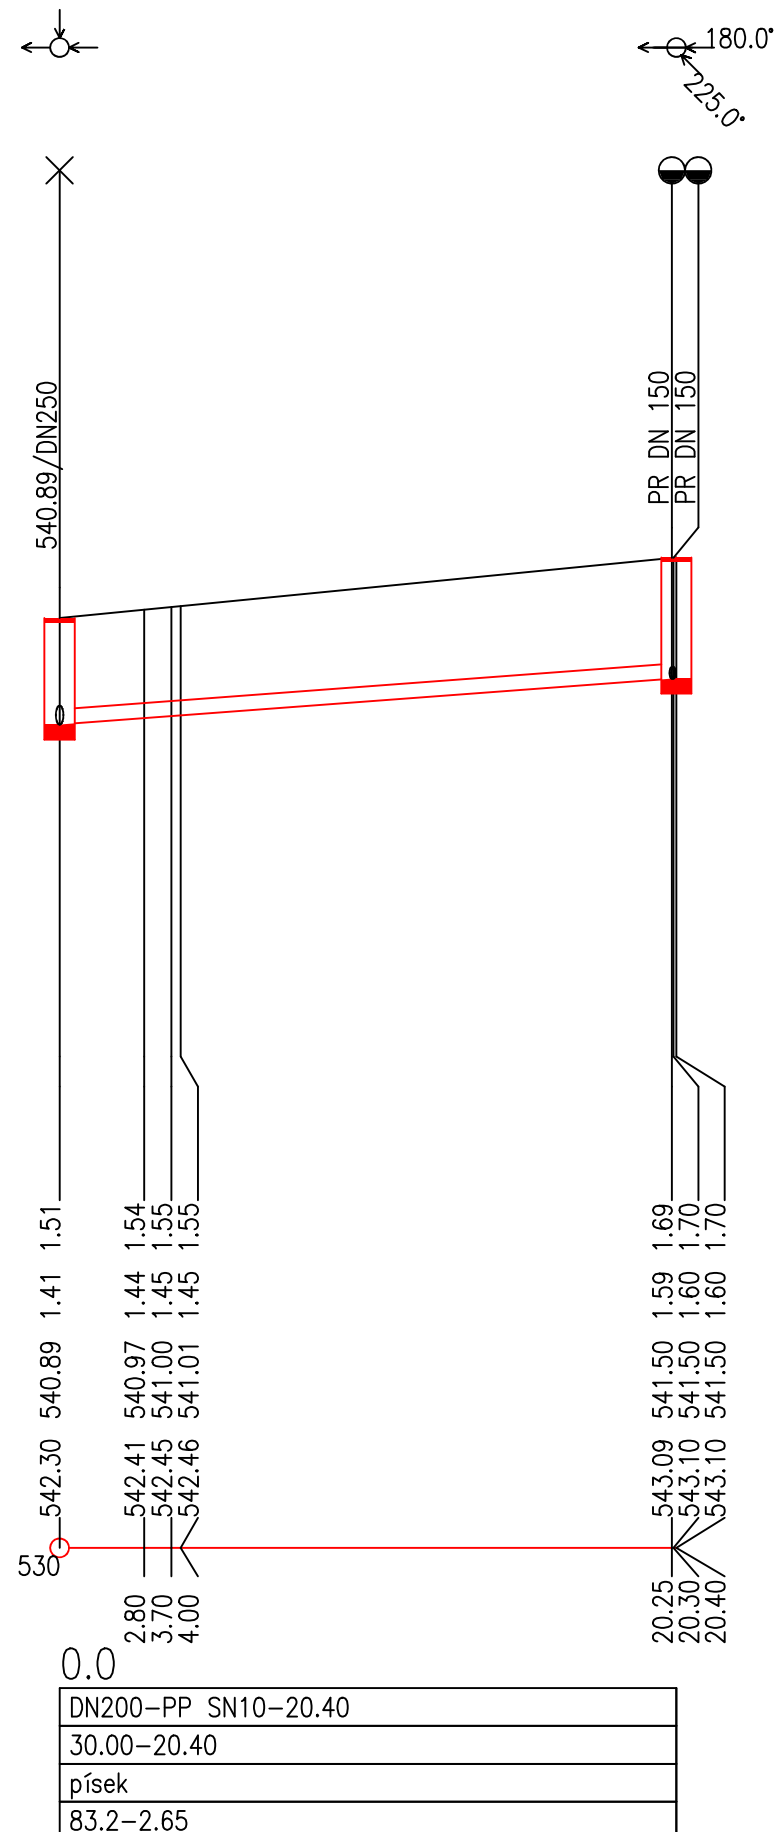

a) V KOMUNIKACI b) VE VOLNÉM TERÉNU

ASB III 120 mm
BETONOVÁ DESKA 200 mm

KÓTA TERÉNU

ZATRAVNĚNÍ + OHUMUSOVÁNÍ V TL. 150 mm
NEBO OPRAVA DLE STÁVAJÍCÍ STAVU

ZÁSYP HUTNĚNÝ PO VRSTVÁCH
(ZEMINA Z VÝKOPU)

ŠTERK 0-63

ÚROVEŇ PRO STROJNÍ HUTNĚNÍ
(MIN. 300 mm NAD VRCHOLEM POTRUBÍ)

OBSYP Z NESOUDRŽNÉHO MATERIÁLU
(MAX. ZRNITOST 20 mm PŮVODNÍ ZEMINY)
(PÍSEK)

LOŽE VÝKOPU PROSÁTÁ ZEMINA max. zrna 20 mm
(PÍSEK)

DRENAŽNÍ POTRUBÍ
(V PŘÍPADĚ ODVODNĚNÍ STAVBY)

HLOUBKA VÝKOPU
(DLE PODELNÉHO PROFILU)

VÝŠKA KRYTÍ (NADLOŽÍ)

KONSTRUKCE VOZOVKY

ŠTERKOPÍSEK

POTRUBÍ PP SN10

D (mm)

VNĚJŠÍ PRŮMĚR

B - ŠÍŘKA RÝHY

(VIZ. ČSN EN 1610, prEN 1046)

INVESTOR:		MĚSTO BRUNTÁL NÁDRAŽNÍ 994/20, 792 01 BRUNTÁL 1 IČO: 00295892				GENERÁLNÍ PROJEKTANT:		ATELIER 11 HRADEC KRÁLOVÉ s.r.o. JIŽNÍ 8702, 500 03 HRADEC KRÁLOVÉ Ing. TOMÁŠ MRÁZEK + 420 603 180 823, mrazek@atelier11.cz	
MÍSTO STAVBY:		k.ú.: 613169 BRUNTÁL –MĚSTO parc.č.: 2257/16, 2257/17, 2254/10							
PROJEKTANT PROFESE:		HELENA OHNHEISEROVÁ KONTAKT: +420 607 689 249				AUTOR PROJEKTU:		ATELIER DHP s.r.o. SLADOVNICKÁ 274/16, 792 01 BRUNTÁL Ing. arch. MILAN DVORÁK, Ing. KAMIL DVORÁK + 420 604 241 006, dvorak@atelierdhp.cz	
VYPRACOVAL		HELENA OHNHEISROVÁ							
STAVBA		PŘÍSTAVBA SAUNOVÉ ZÓNY K WELLNESS CENTRU BRUNTÁL VČ. VÝUKOVÉHO BAZÉNU S ŠATNAMI				STUPEŇ PROJEKTU:		DOKUMENTACE PRO PROVEDENÍ STAVBY (DPS)	
						ZAK. ČÍSLO : EM. 2022 - 221/		H2025	
						DATUM:		SRPEN 2025	
I. ETAPA - SAUNOVÁ ZÓNA									
OBJEKT		SO 05 AREÁLOVÁ KANALIZACE				Č.VÝTISKU		Č.VÝKRESU:	
						1 2 3 4		D5	
NÁZEV VÝKRESU		MĚŘITKO :				5 6 7 8		04	
PODÉLNÝ PROFIL 1		1: 250/100		9 10 11 12					