


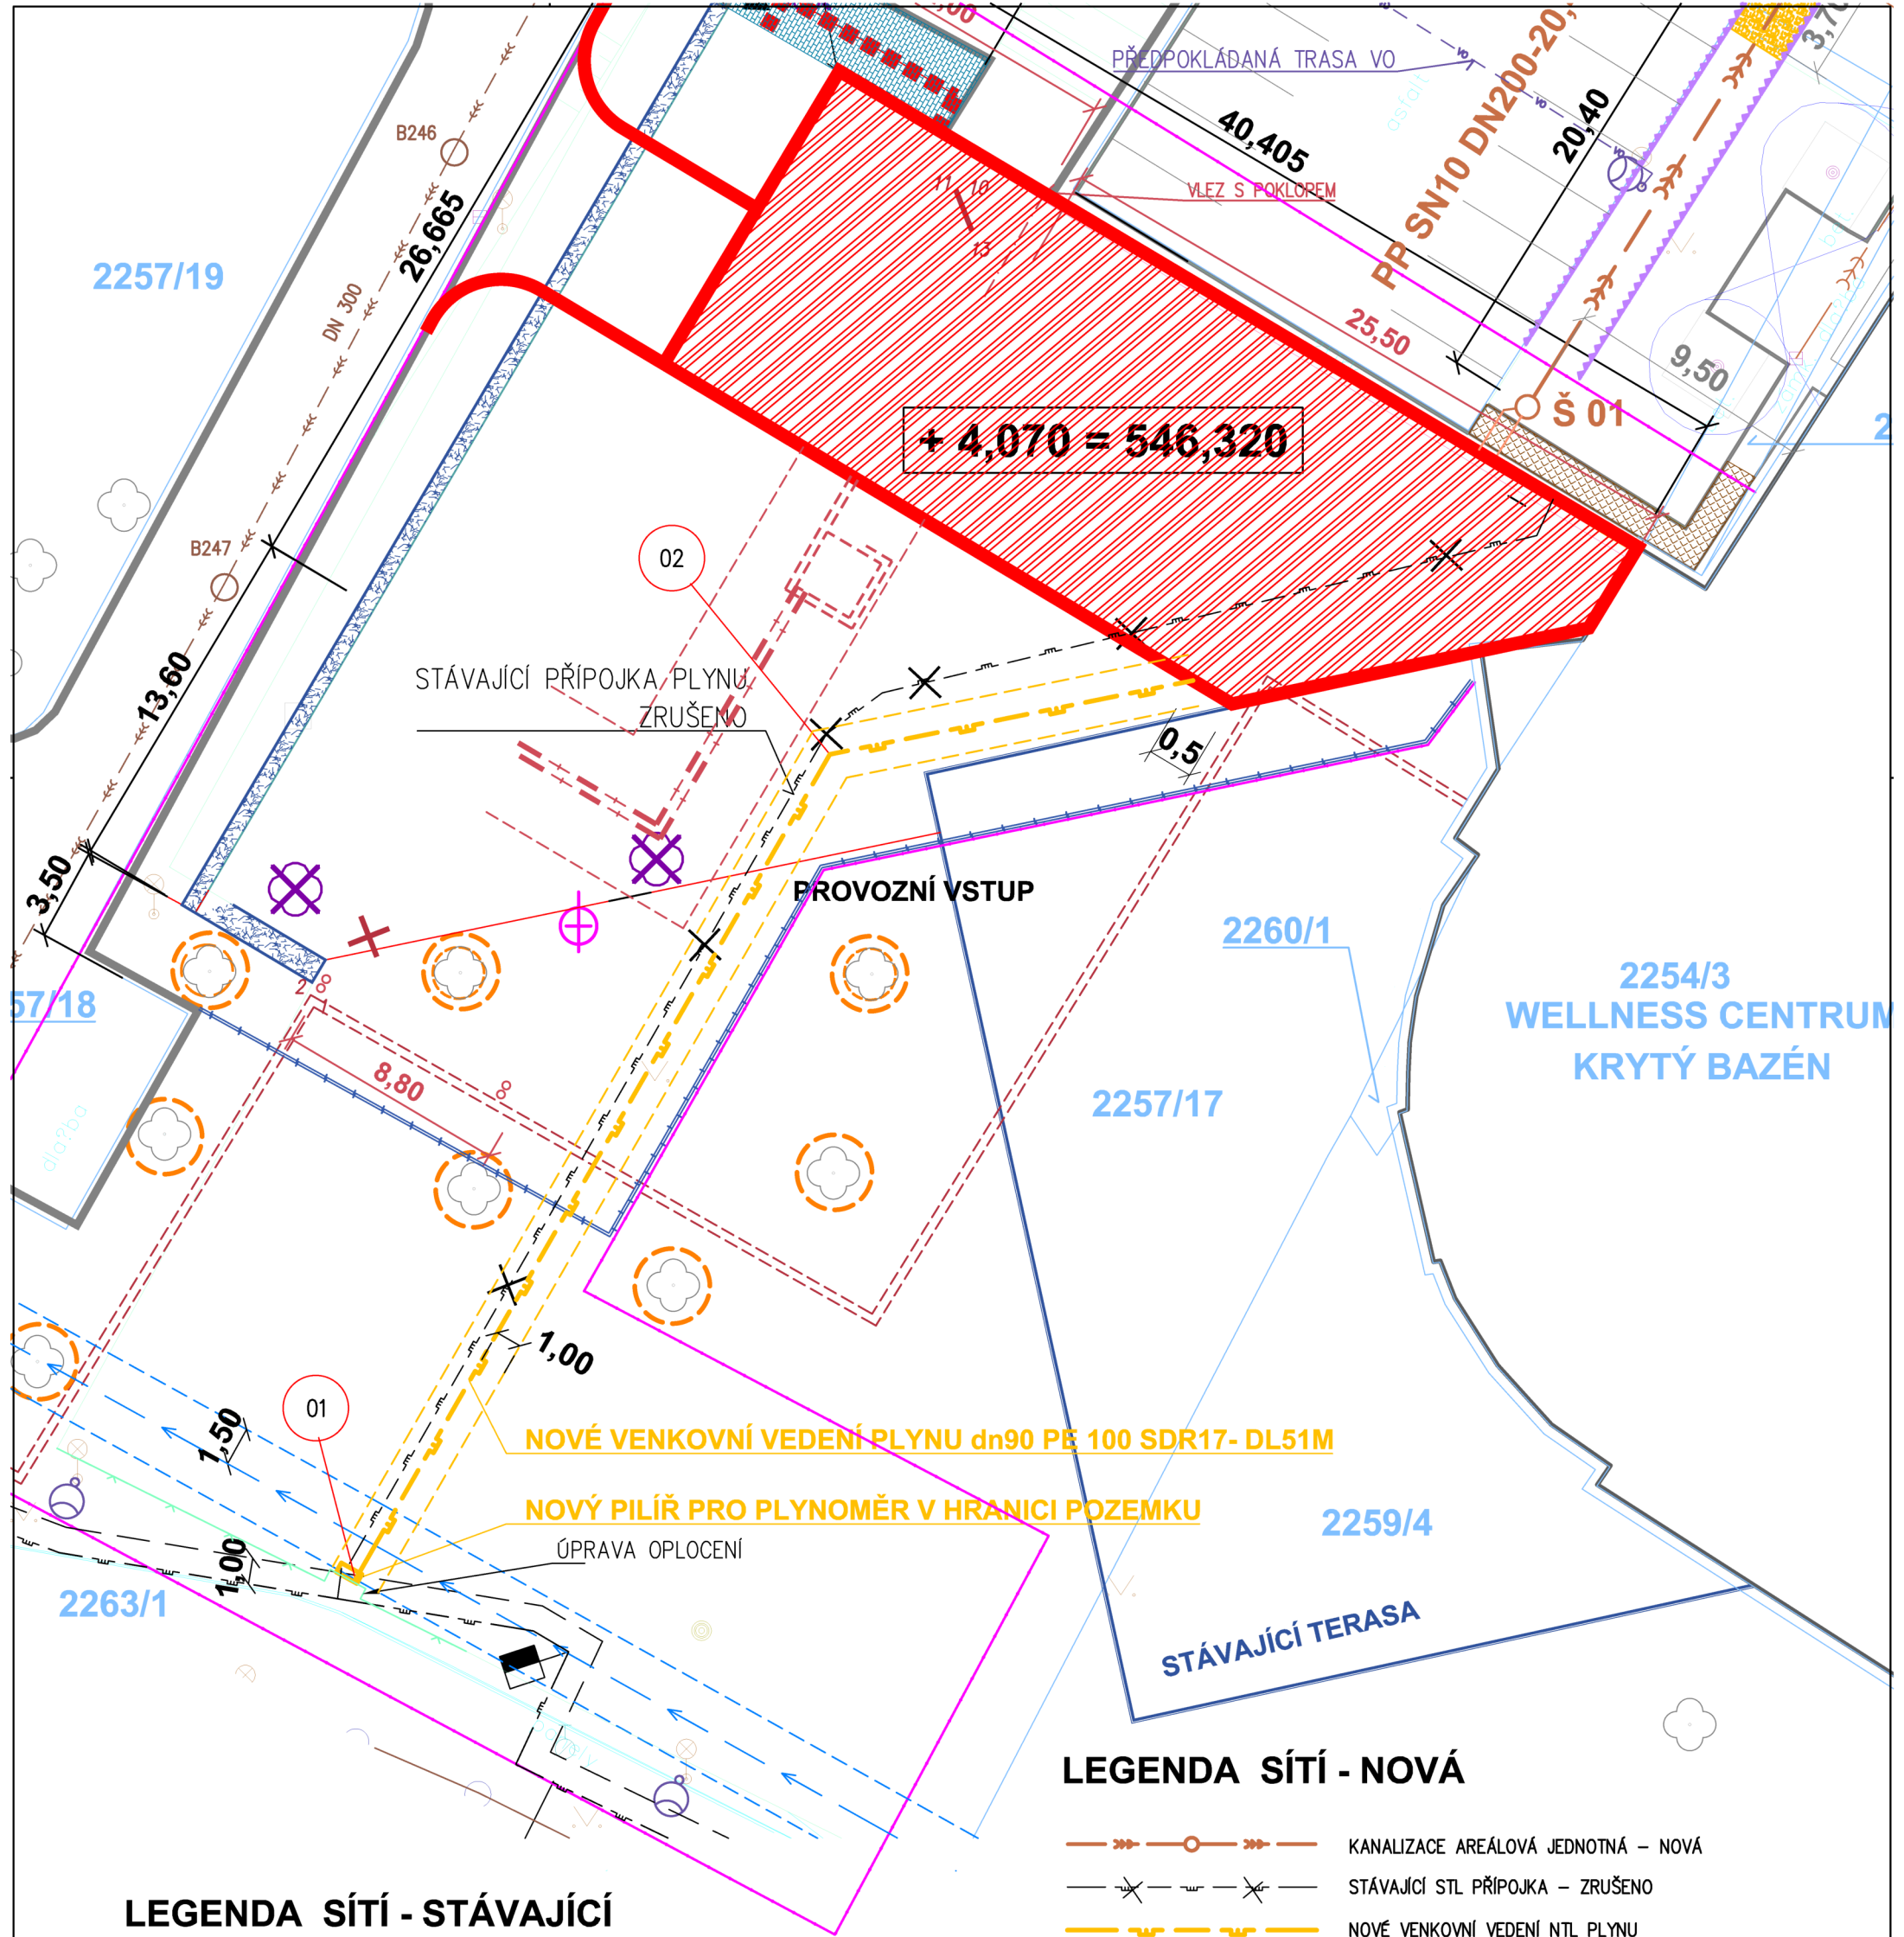

## LEGENDA SÍTÍ - STÁVAJÍCÍ


- KANALIZACE JEDNOTNÁ VaK Bruntál
- KANALIZACE AREÁLOVÁ DEŠŤOVÁ – INVESTOR
- STÁVAJÍCÍ NTL PLYNOVOD – INNOGY
- STÁVAJÍCÍ STL PLYNOVOD – INNOGY
- STÁVAJÍCÍ VEDENÍ VN (do 35kV) – ČEZ (podzemní)
- STÁVAJÍCÍ VEDENÍ NN (do 1kV) – ČEZ (podzemní)
- VODOVOD STÁVAJÍCÍ VaK Bruntál
- STÁVAJÍCÍ VEŘEJNÉ OSVĚTLENÍ S OSVĚTL. TĚLESEM
- STÁVAJÍCÍ TEPLOVOD, PŘEDIZOLOVANÉ POTRUBÍ (TEPLO BRUNTÁL a.s.)

## LEGENDA SÍTÍ - NOVÁ

- KANALIZACE AREÁLOVÁ JEDNOTNÁ – NOVÁ
- STÁVAJÍCÍ STL PŘÍPOJKA – ZRUŠENO
- NOVÉ VENKOVNÍ VEDENÍ NTL PLYNU
- PŘELOŽKA TEPLOVODU (NOVÝ KOLEKTOR)

souřadnice hlavních bodů

HUP y = 527719.2265 x = 1078975.6142  
1 y = 527718.6916 x = 1078976.0299  
2 y = 527700.5566 x = 1078944.4803

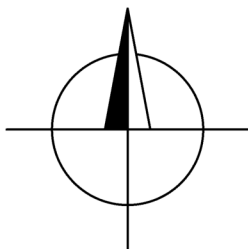

± 0,000 = 546,320

STÁVAJÍCÍ PODLAHA 1.NP BAZÉNU: 542,250

|                                                                                              |                                                                    |   |  |
|----------------------------------------------------------------------------------------------|--------------------------------------------------------------------|---|--|
| INVESTOR: MĚSTO BRUNTÁL<br>NÁDRAŽNÍ 994/20, 792 01 BRUNTÁL 1<br>IČO: 00295892                |                                                                    | GENERÁLNÍ PROJEKTANT: ATELIER 11 HRADEC KRÁLOVÉ s.r.o.<br>JÍŽNÍ 870/2, 500 03 HRADEC KRÁLOVÉ<br>Ing. TOMÁŠ MRÁZEK<br>+ 420 603 180 823, mrazek@atelier11.cz       |  |
| MÍSTO STAVBY:                                                                                | k.ú.: 613169 BRUNTÁL – MĚSTO<br>parcela: 2257/16, 2257/17, 2254/10 | AUTOR PROJEKTU: ATELIER DHP s.r.o.<br>SLADOVNICKÁ 274/16, 792 01 BRUNTÁL<br>Ing. arch. MILAN DVORÁK, Ing. KAMIL DVORÁK<br>+ 420 604 241 006, dvorak@atelierdhp.cz |  |
| PROJEKTANT PROFESE:                                                                          | HELENA OHNHEISROVÁ<br>KONTAKT: +420 607 689 249                    | STUPĚŇ PROJEKTU: DOKUMENTACE PRO<br>PROVEDENÍ STAVBY (DPS)   |  |
| VYPRACOVAL:                                                                                  | HELENA OHNHEISROVÁ                                                 | ZAK. ČÍSLO : EM. 2022 - 221/ H2025   |  |
| STAVBA PŘÍSTAVBA SAUNOVÉ ZÓNY<br>K WELLNESS CENTRU BRUNTÁL<br>VČ. VÝUKOVÉHO BAZÉNU S ŠATNAMI |                                                                    | DATUM: SRPEN 2025   |  |
| D 6 ÚPRAVA PLYNOVODNÍ PŘÍPOJKY                                                               |                                                                    |   |  |
| OBJEKT SO 01 • I. ETAPA - SAUNOVÁ ZÓNA                                                       |                                                                    | Č. VÝKRESU: D6   |  |
| NÁZEV VÝKRESU SITUACE                                                                        |                                                                    | MĚRÍTKO : 1: 250   |  |
|                                                                                              |                                                                    | Č. VÝKRESU: 02   |  |