


MĚŘÍTKA 1:100/100

Bruntál město			
2257/17			
travnatá plocha			
1.30	0.70	33.00	
1	2 3	4	

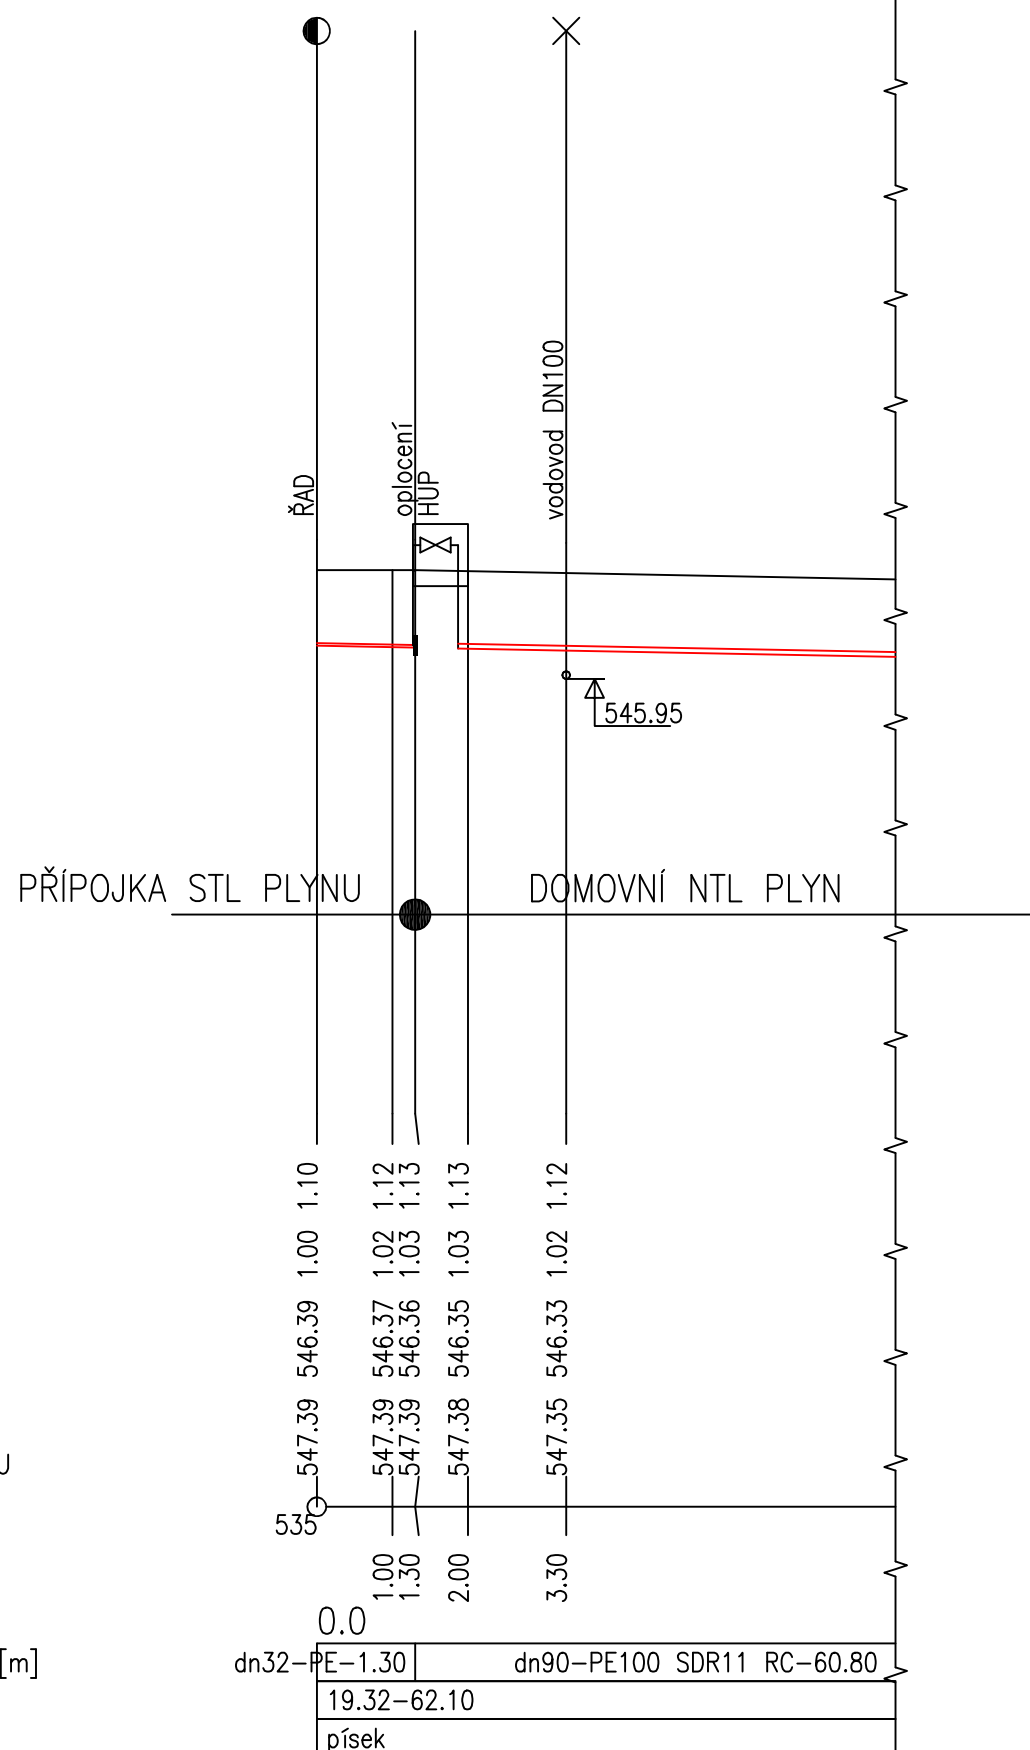

INVESTOR:		MĚSTO BRUNTÁL NÁDRAŽNÍ 994/20, 792 01 BRUNTÁL 1 IČO: 00295892			GENERÁLNÍ PROJEKTANT:		ATELIER 11 HRADEC KRÁLOVÉ s.r.o. JŽNÍ 870/2, 500 03 HRADEC KRÁLOVÉ Ing. TOMÁŠ MRÁZEK +420 803 180 823, mrazek@atelier11.cz	
MÍSTO STAVBY:		k.ú.: 613169 BRUNTÁL-MĚSTO parcel.č.: 2257/16, 2257/17, 2254/10						
PROJEKTANT PROFESE:		HELENA OHNHEISROVÁ KONTAKT: +420 607 689 249			AUTOR PROJEKTU:		ATELIER DHP s.r.o. SLADKOVICKÁ 274/16, 792 01 BRUNTÁL Ing. arch. MILAN DVORÁK, Ing. KAMIL DVORÁK +420 804 241 006, dvorak@atelierdhp.cz	
VYPRACOVAL		HELENA OHNHEISROVÁ						
STAVBA		PŘÍSTAVBA SAUNOVÉ ZÓNY K WELLNESS CENTRU BRUNTÁL VČ. VÝUKOVÉHO BAZÉNU S ŠATNAMI			STUPEŇ PROJEKTU:		DOKUMENTACE PRO PROVEDENÍ STAVBY (DPS)	
					ZAK. ČÍSLO:		EM. 2022 - 221/ H2025	
					DATUM:		SRPEN 2025	
D 6 ÚPRAVA PLYNOVODNÍ PŘÍPOJKY								
OBJEKT		SO 01 • I. ETAPA - SAUNOVÁ ZÓNA				ČVÝTISKU		ČVÝKRESU:
						1 2 3 4		D6
NÁZEV VÝKRESU		PODÉLNÝ PROFIL - DETAIL				MĚRITKO:		05
						1: 100/100		
						5 6 7 8		
						9 10 11 12		