


Výkres vytvořil program pp_vod
KATASTRY
PARCELNÍ ČÍSLA
DRUH POVRCHU
VZDÁL. OBJEKTŮ A VRCHOL. BODŮ
OZNAČENÍ VRCHOLOVÝCH BODŮ

MĚŘÍTKA 1:100/100

(c)AutoPEN Liberec, tel:481120160, autopen@volny.cz

Bruntál město			
2257/17			
travnatá plocha			
1.30	0.70	33.00	
1	2 3	4	

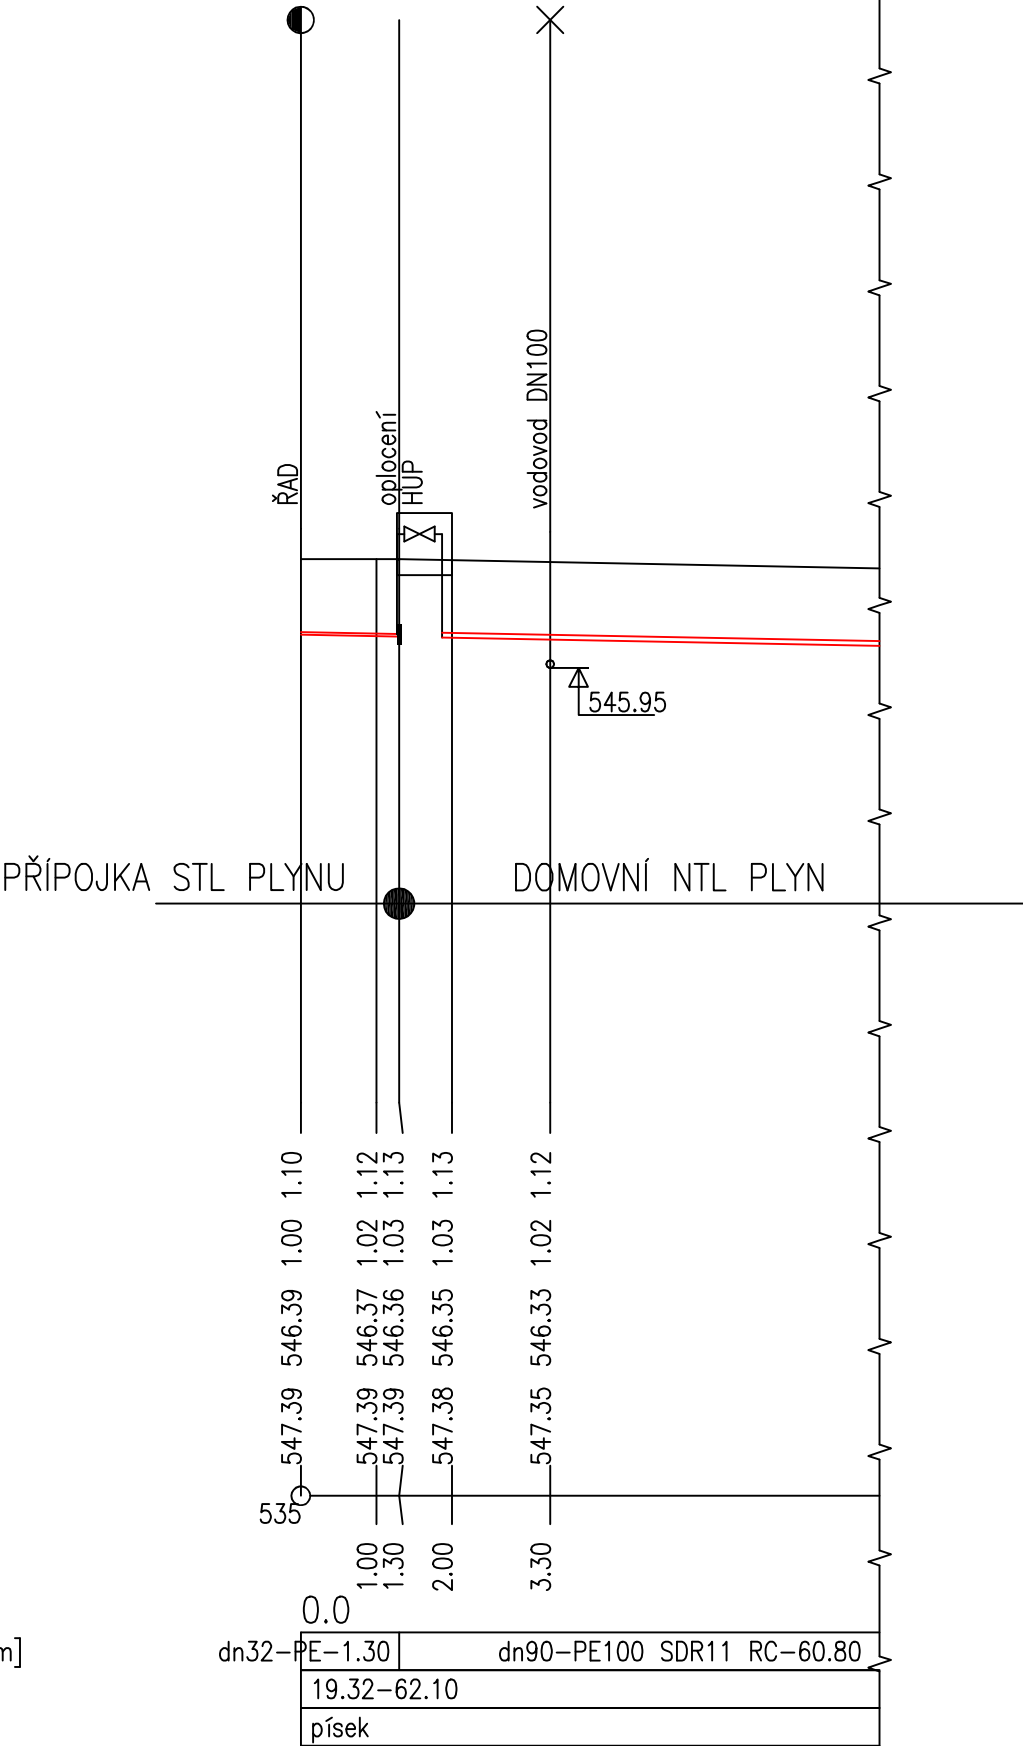

INVESTOR:		MĚSTO BRUNTÁL NÁDRAŽNÍ 994/20, 792 01 BRUNTÁL 1 IČO: 00295892		GENERALNÍ PROJEKTANT:		ATELIER 11 HRADEC KRÁLOVÉ s.r.o. Jižní 870/2, 500 03 HRADEC KRÁLOVÉ Ing. TOMÁŠ MRAZEK +420 603 180 823, mrazek@atelier11.cz	
MÍSTO STAVBY:		k.ú.: 613169 BRUNTÁL-MĚSTO parc.č.: 2257/16, 2257/17, 2254/10		AUTOR PROJEKTU:		ATELIER DHP s.r.o. SLADOVNIČKÁ 274/16, 792 01 BRUNTÁL Ing. arch. MILOŠ DVORÁK, Ing. KAMIL DVORÁK +420 604 241 006, dvorak@atelierdhp.cz	
PROJEKTANT PROFESE:		HELENA OHNHEISROVÁ KONTAKT: +420 607 689 249		VYPRACOVAL		HELENA OHNHEISROVÁ	
STAVBA		PŘÍSTAVBA SAUNOVÉ ZÓNY K WELLNESS CENTRU BRUNTÁL VČ. VÝUKOVÉHO BAZÉNU S ŠATNAMI		STUPEŇ PROJEKTU:		DOKUMENTACE PRO PROVEDENÍ STAVBY (DPS)	
ZAK. ČÍSLO:		EM. 2022 - 221/		H2025		DATUM:	
SRPEN 2025		D 6 ÚPRAVA PLYNOVODNÍ PŘÍPOJKY		OBJEKT		SO 01 • I. ETAPA - SAUNOVÁ ZÓNA	
NÁZEV VÝKRESU		PODÉLNÝ PROFIL - DETAIL		MĚŘÍTKO:		1: 100/100	
Č. VÝTISKU		1 2 3 4		Č. VÝKRESU:		D6	
5 6 7 8		9 10 11 12		05			