




dílčí řez **h**

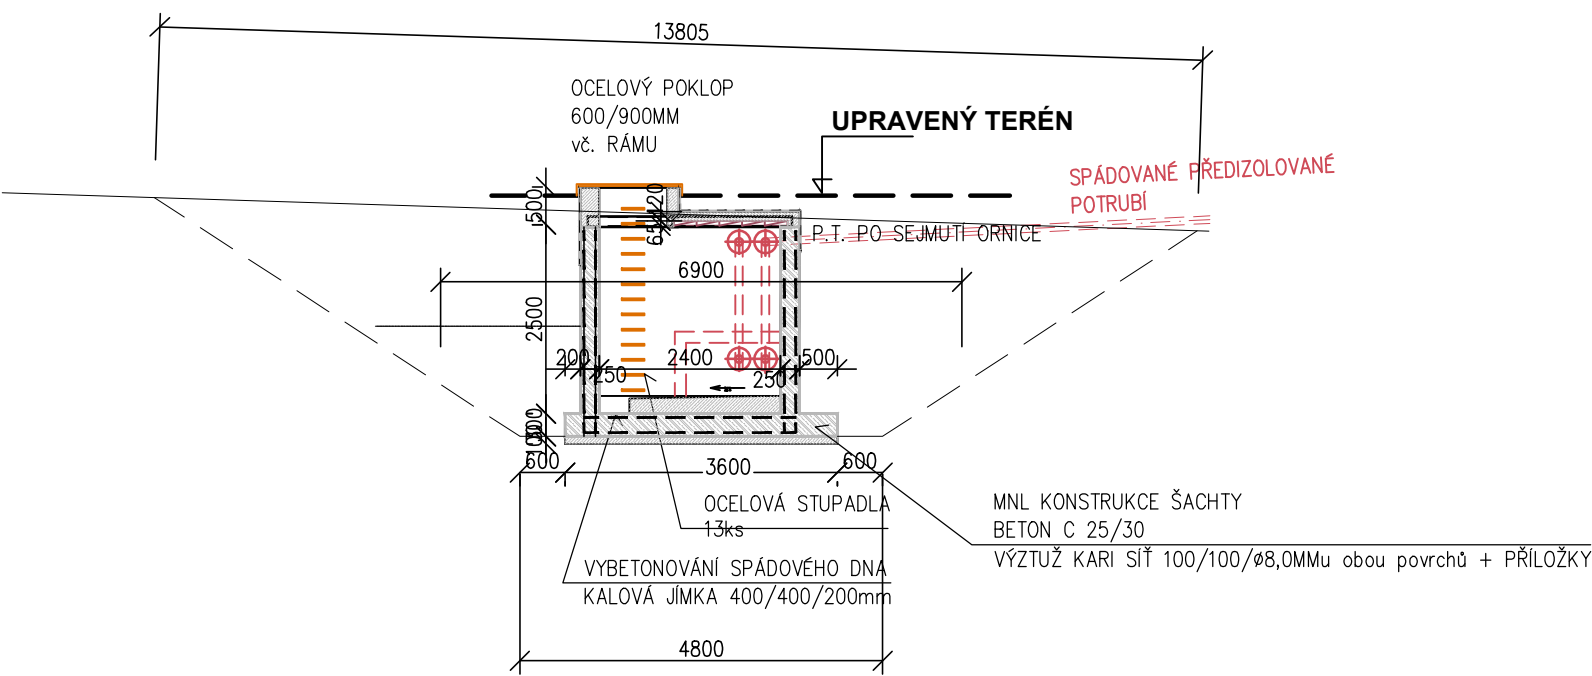



POZNÁMKA

- DOBETONÁVKY, VÝZTUŽ A ZASTROPENÍ MONOLITICKÉ ČÁSTI KANÁLU – viz v.č. 04
- KANÁL – PREFABRIKOVANÁ KONSTRUKCE VČ. ZASTROPENÍ – UVAŽOVÁNO ZASTROPENÍ POJIŽDĚNÉ ULOŽENÍ DLE POŽADAVKU VÝROBCE

dílčí řez **g**

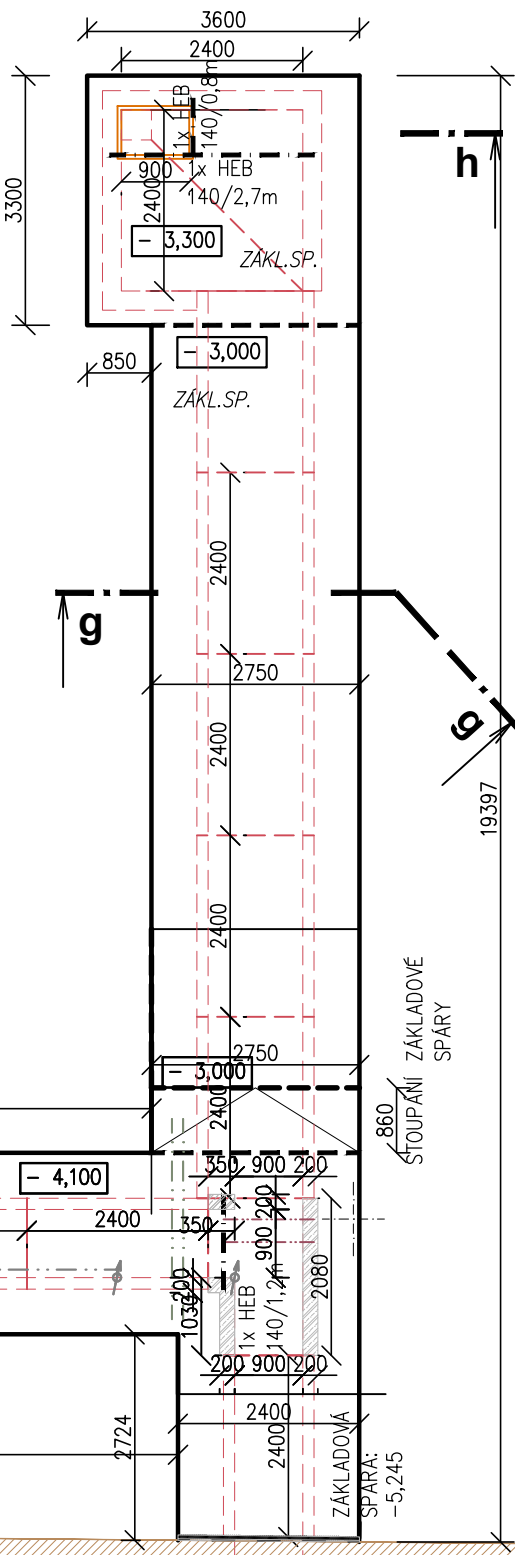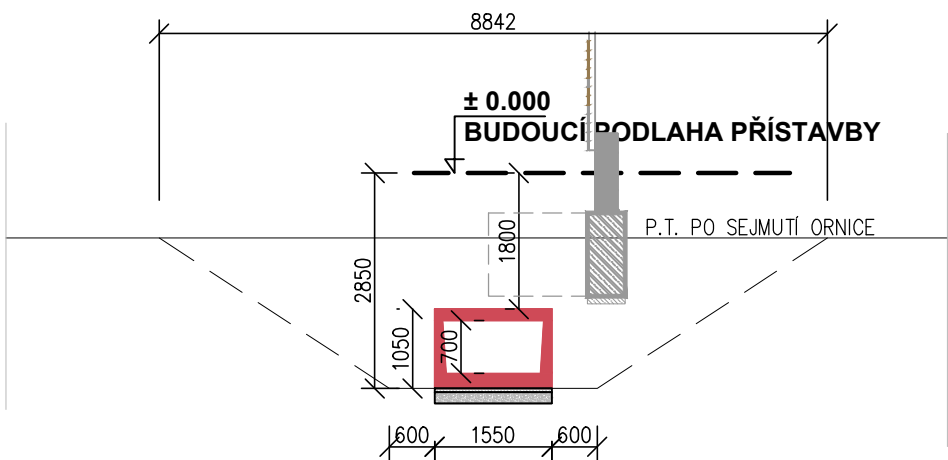

dílčí řez **f**

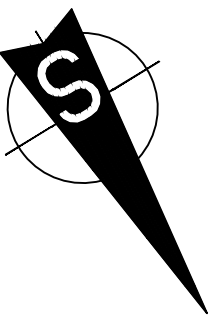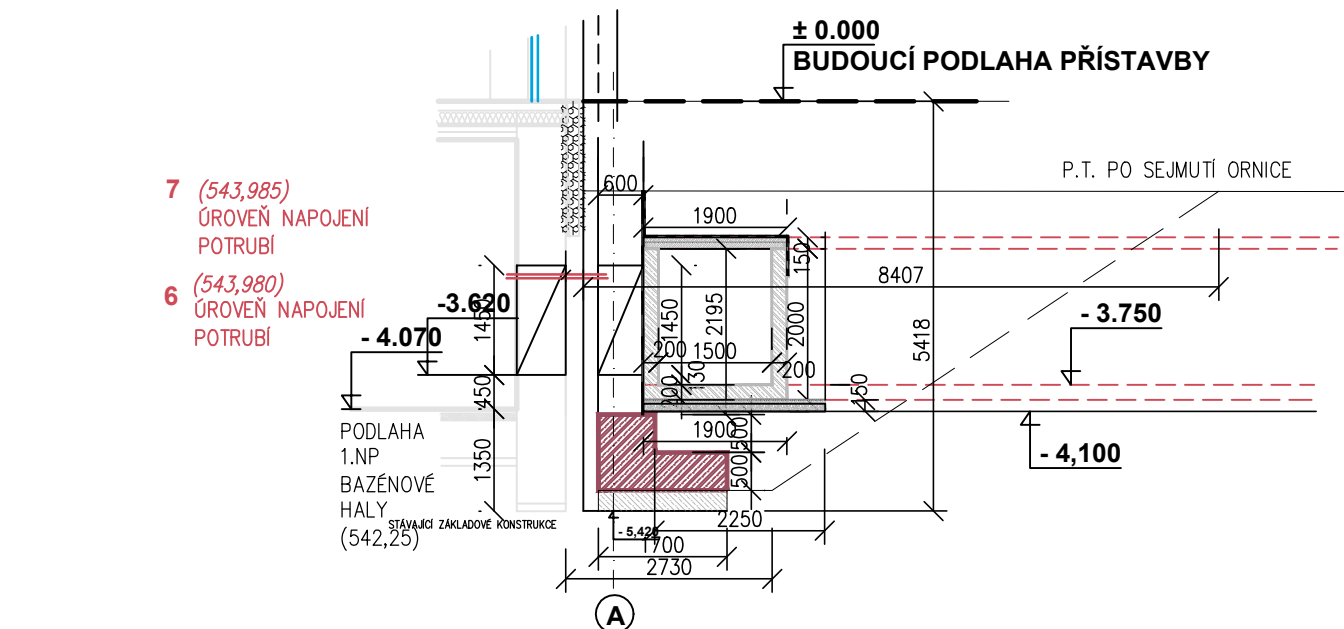

± 0,000 = 546,320

STÁVAJÍCÍ PODLAHA 1.NP BAZÉNU: 542,250

INVESTOR:	MĚSTO BRUNTÁL NÁDRAŽNÍ 994/20, 792 01 BRUNTÁL 1 IČO: 00295892		GENERÁLNÍ PROJEKTANT:	ATELIER 11 HRADEC KRÁLOVÉ s.r.o. JIŽNÍ 8702, 500 03 HRADEC KRÁLOVÉ Ing. TOMÁŠ MRÁZEK + 420 603 180 823, mrazek@atelier11.cz											
MÍSTO STAVBY:	k.ú.: 613169 BRUNTÁL – MĚSTO parc.č.: 2257/16, 2257/17, 2254/10		AUTOR PROJEKTU:	ATELIER DHP s.r.o. SLADOVNICKÁ 274/16, 792 01 BRUNTÁL Ing. arch. MILAN DVORÁK, Ing. KAMIL DVORÁK + 420 604 241 006, dvorak@atelierdhp.cz											
PROJEKTANT PROFESE:	ING. BLANKA LIČMANOVÁ, OTICKÁ 32, 746 01 OPAVA KONTAKT: +420 608 711 203		STUPEŇ PROJEKTU:	DOKUMENTACE PRO PROVEDENÍ STAVBY (DPS)											
VYPRACOVAL:	ING. BLANKA LIČMANOVÁ		ZAK. ČÍSLO :	EM. 2022 - 221											
STAVBA	PŘÍSTAVBA SAUNOVÉ ZÓNY K WELLNESS CENTRU BRUNTÁL VČ. VÝUKOVÉHO BAZÉNU S ŠATNAMI			DATUM: SRPEN 2025											
D 2.07/1 STAVEBNĚ KONSTRUKČNÍ ŘEŠENÍ															
OBJEKT	SO 07 • ÚPRAVA TEPLOVODU			Č. VÝKRESU:											
NÁZEV VÝKRESU	SCHÉMA TEPLOVODU			1: 100											
<table><tr><td>1</td><td>2</td><td>3</td><td>4</td></tr><tr><td>5</td><td>6</td><td>7</td><td>8</td></tr><tr><td>9</td><td>10</td><td>11</td><td>12</td></tr></table>				1	2	3	4	5	6	7	8	9	10	11	12
1	2	3	4												
5	6	7	8												
9	10	11	12												
				03											