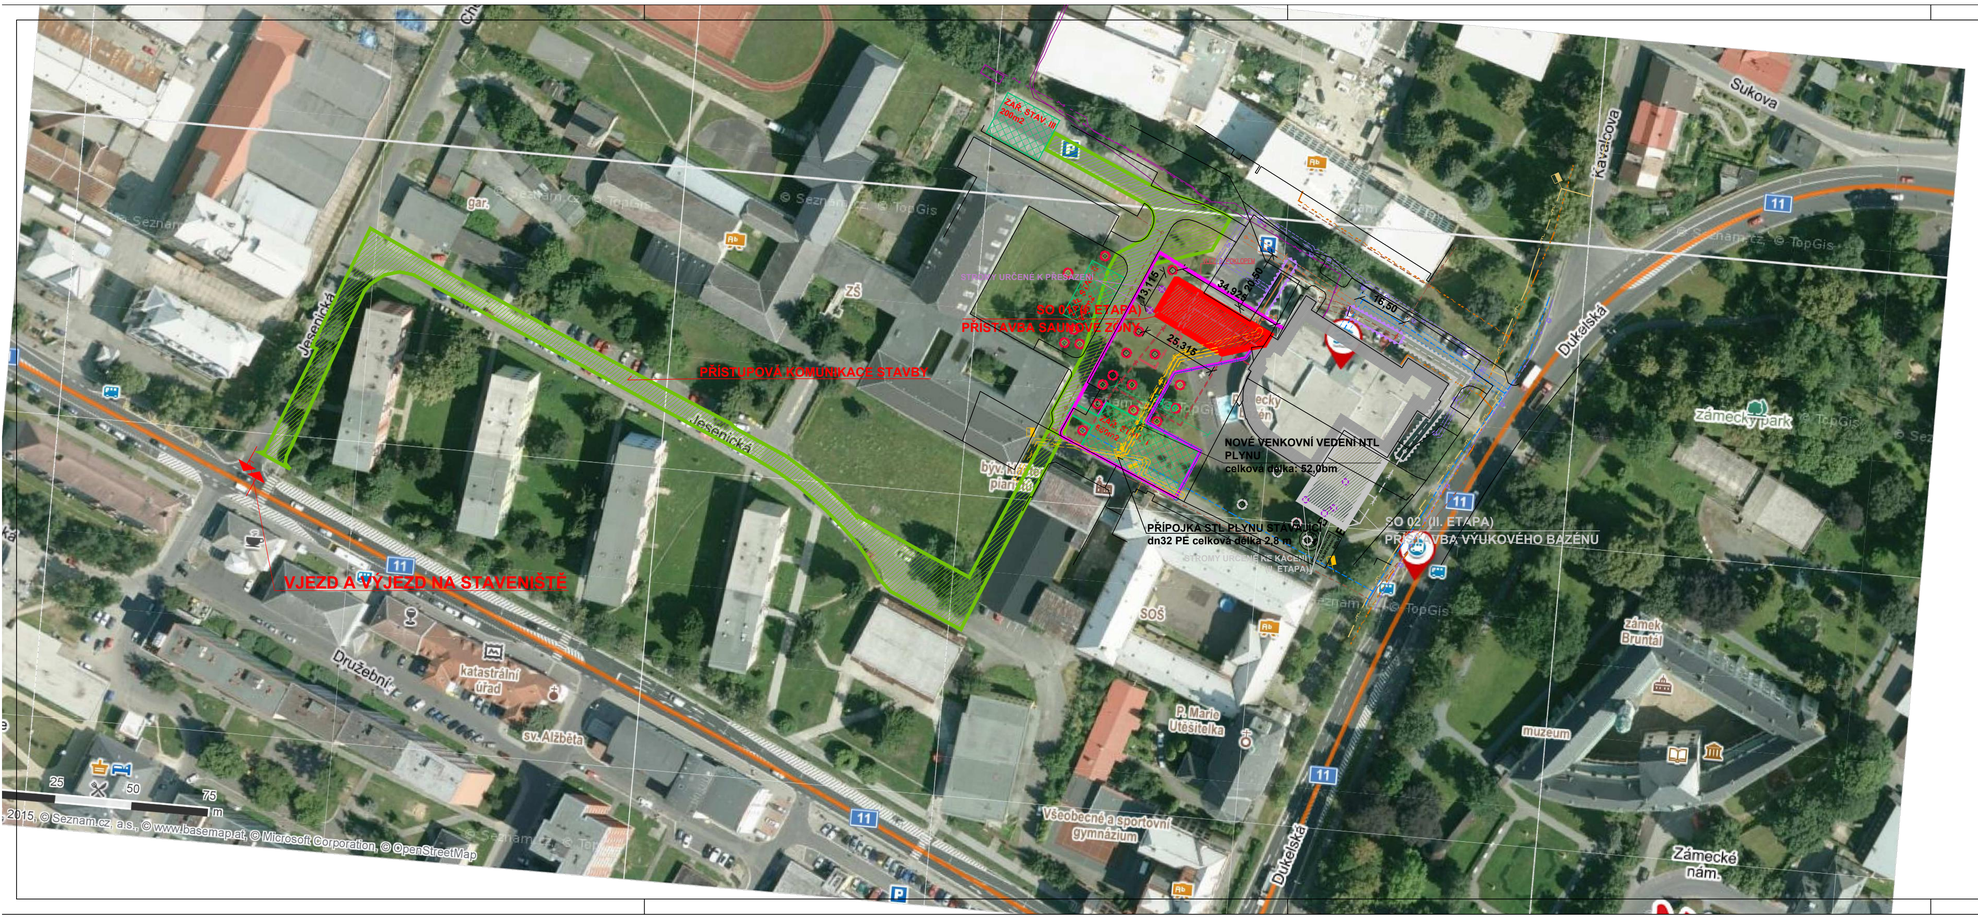


OBJEKTOVÁ SKLADBA

STAVEBNÍ A INŽENÝRSKÉ OBJEKTY

SO 01 SAUNOVÁ ZÓNA (I.ETAPA STAVBY)
SO 02 VÝUKOVÝ BAZÉN (II. ETAPA – NEŘEŠENO)
SO 03 ZPEVNĚNÉ PLOCHY (POVOLENO ÚR č.j. MUBR/54053-2024/hlb)
SO 04 TERÉNNÍ A SADOVÉ ÚPRAVY

TECHNICKÁ A TECHNOLOGICKÁ ZAŘÍZENÍ

SO 05 AREÁLOVÉ KANALIZACE (POVOLENO ÚR č.j. MUBR/54053-2024/hlb)
SO 06 ÚPRAVA PLYNOVODNÍ PŘÍPOJKY (POVOLENO ÚR č.j. MUBR/54053-2024/hlb)
SO 07 ÚPRAVA TEPLOVODU (POVOLENO ÚR č.j. MUBR/54053-2024/hlb)
SO 08 PŘEMÍSTĚNÍ OPTICKÝCH KABELŮ OPAVANET (POVOLENO ÚR č.j. MUBR/54053-2024/hlb)

INVESTOR: MĚSTO BRUNTÁL, NÁDRAŽNÍ 994/20, 792 01 BRUNTÁL 1

MĚSTO STAVBY: k.ú.: 613169 BRUNTÁL-MĚSTO, parc.č.: 2257/16, 2257/17, 2254/10

ZODP. PROJEKTANT: ING. BLANKA LIČMANOVÁ, OTICKÁ 32, 746 01 OPAVA, KONTAKT: +420 608 711 203

PROJEKTANT PROFESE:

VYPRACOVAL:

GENERÁLNÍ PROJEKTANT: ATELIER 11 HRADEC KRÁLOVÉ s.r.o., JIŽNÍ 870/2, 500 03 HRADEC KRÁLOVÉ, Ing. TOMÁŠ MRÁZEK, + 420 603 180 823, mrazek@atelier11.cz

AUTOR PROJEKTU: ATELIER DHP s.r.o., SLADOVNICKÁ 274/16, 792 01 BRUNTÁL, Ing. arch. MILAN DVOŘÁK, Ing. KAMIL DVOŘÁK, + 420 604 241 006, dvorak@atelierdhp.cz

STAVBA: **PŘÍSTAVBA SAUNOVÉ ZÓNY K WELLNESS CENTRU BRUNTÁL VČ. VÝUKOVÉHO BAZÉNU S ŠATNAMI**

STUPEŇ PROJEKTU: DOKUMENTACE PRO PROVEDENÍ STAVBY (DPS)

ZAK. ČÍSLO: A11-1363/01/0 | EM. 2022 - 221

DATUM: SRPEN 2025

OBJEKT: **I. ETAPA - SAUNOVÁ ZÓNA**

ČÁST: **C/ SITUAČNÍ VÝKRESY**

NÁZEV VÝKRESU: **ŠIRŠÍ VZTAHY**

MĚŘÍTKO: 1: 1000

Č.VÝTISKU: 1 2 3 4 5 6 7 8 9 10 11 12

Č.VÝKRESU: C/ **01**