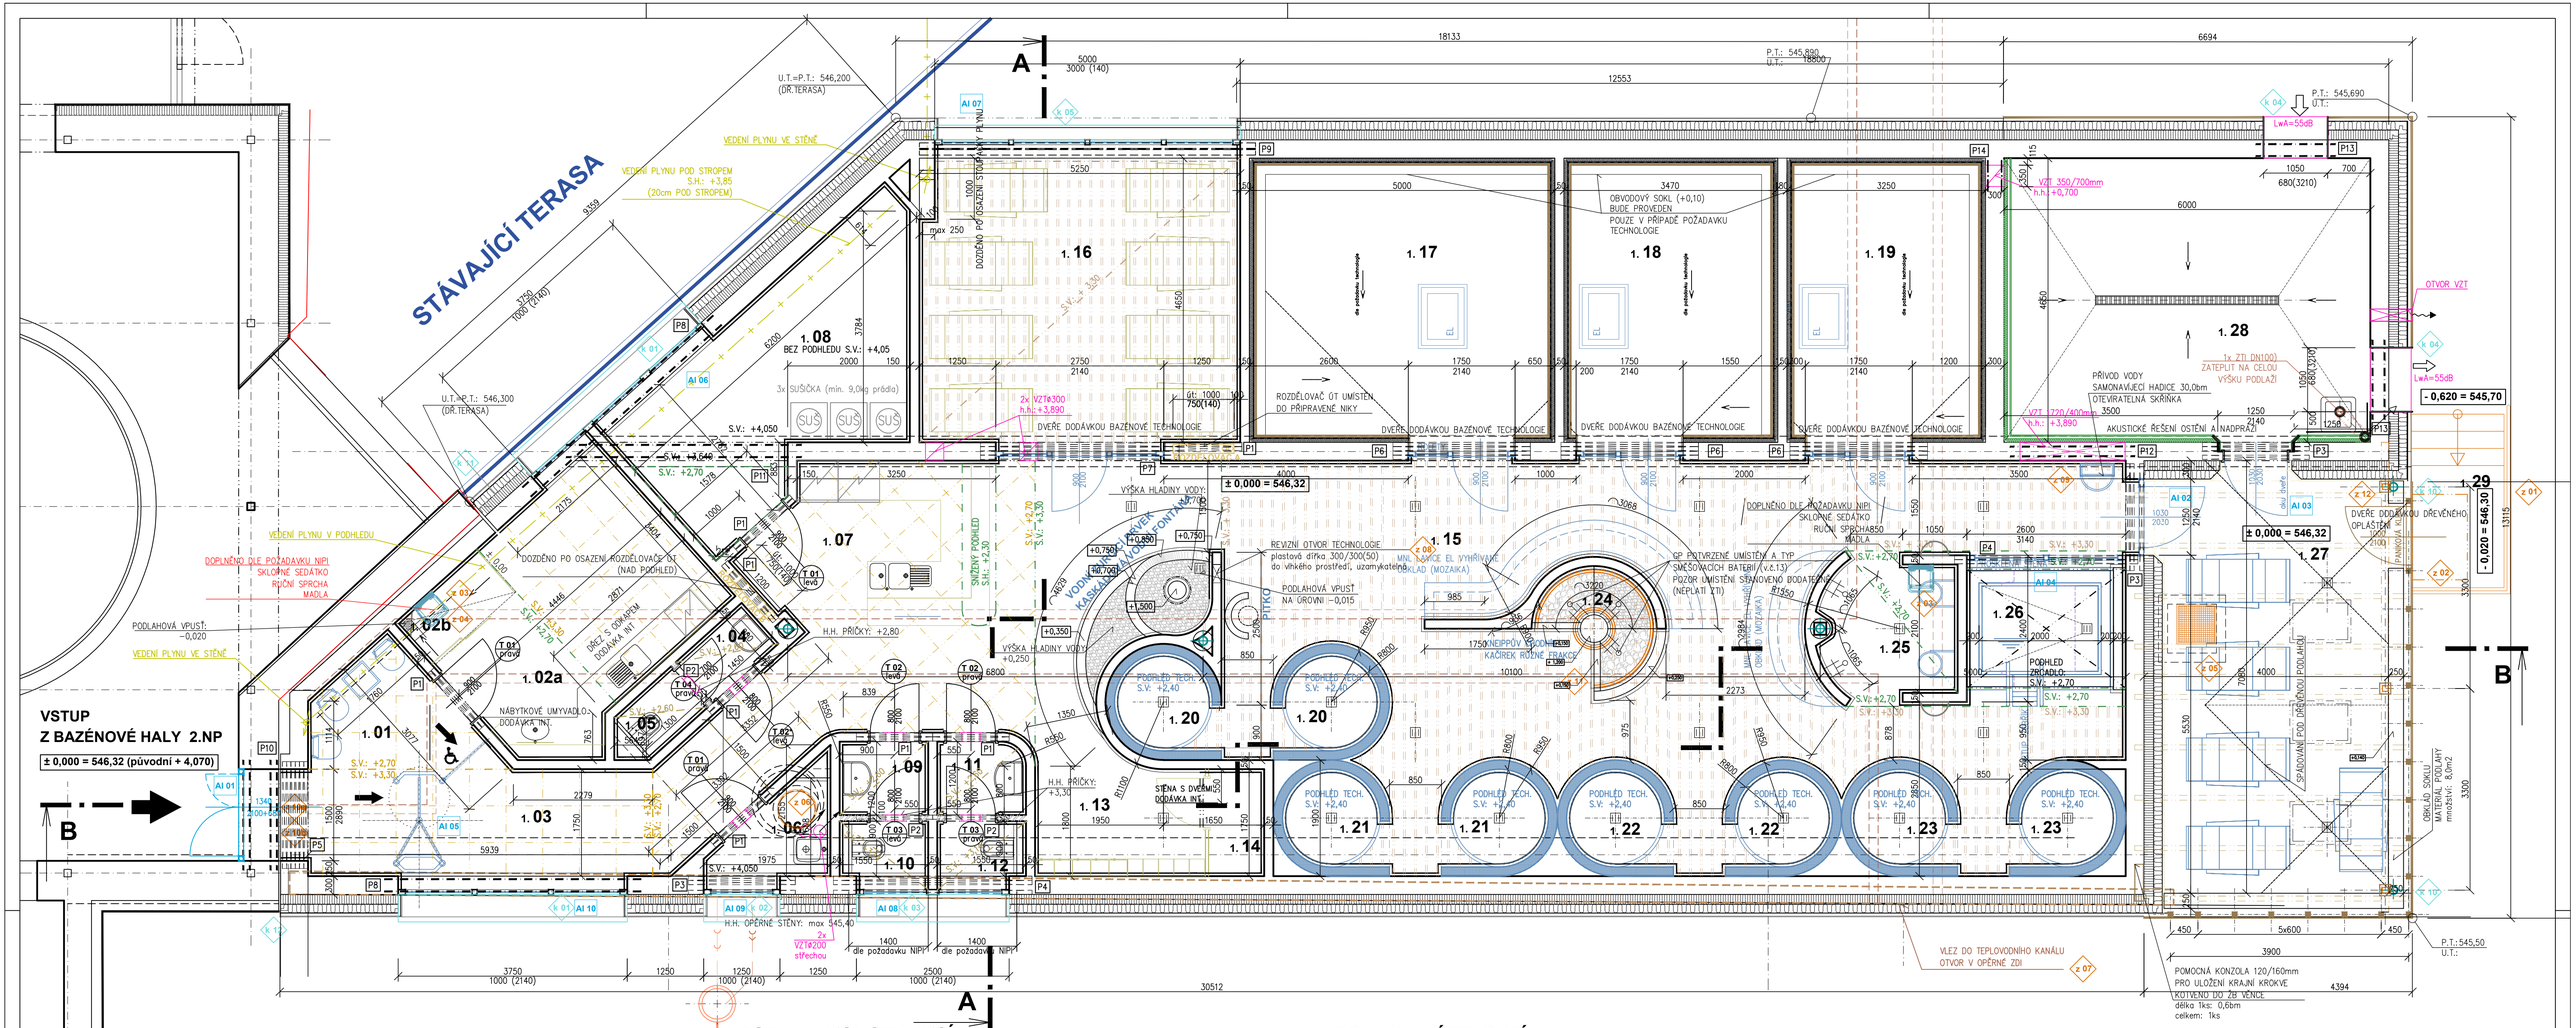


LEGENDA KONSTRUKCÍ

ZATEPLENÝ OBVODOVÝ PLÁŠŤ – DŘEVĚNÝ OBKLAD (od ext.)
- DŘEVĚNÝ FASÁDNÍ OBKLAD S FINÁLNÍ POVRCHOVOU ÚPRAVOU – LAMELY VODOROVNĚ , LAMELY LICHOBĚŽNÍKOVÉ 9–20/140mm
- NOSNÝ ROŠT – VĚTRANÁ MEZERA 50+12mm
- POJISTNÁ HYDROIZOLACE – fasádní folie (černá)
- TEPELNÝ IZOLANT MINERÁLNÍ VLNA TL. 1x 140mm
- TEPELNÝ IZOLANT MINERÁLNÍ VLNA TL. 1x 160mm
- OBVODOVÁ KONSTRUKCE – CIHELNÝ BLOK P+D (P10), TEPELNĚ IZOLAČNÍ MALTA (M5) 24,7/30/23,8MM, S POUŽITÍM TVAROVEK TYP 1/2 A R ALT. CIHELNÝ BLOK BROUŠENÝ (P15), MALTA TENKOVRSTVÁ (M10), S POUŽITÍM TVAROVEK TYP 1/2 A R PRO ZAKLÁDACÍ VRSTVU VŽDY POUŽÍT IMPREGNOVANOU TVAROVKU DO ZAKLÁDACÍ MALTY, PŘÍPADNĚ DO ZIMNÍ ZAKLÁDACÍ MALTY (ZHOTOVITEL VYHODNOTÍ NA ZÁKLADĚ TERMÍNU PROVÁDĚNÍ)
- VNITŘNÍ POVRCHOVÁ ÚPRAVA DLE ÚČELU MÍSTNOSTI

ZATEPLENÝ OBVODOVÝ PLÁŠŤ – OBKLAD CEMENTOTŘÍSKOVÉ DESKY (od ext.)
- CEMENTOTŘÍSKOVÁ DESKA S HLADKÝM POVRCHEM PROBARVENÁ DO HMOTY ČERNÝM PIGMENTEM TL.12,0mm SYSTÉM PŘIZNANÝCH SPÁR BEZ VIDITELNÝCH VRUTŮ/NÝTŮ
- NOSNÝ ROŠT – VĚTRANÁ MEZERA 50mm

OSTATNÍ SKLADBA VIZ ZATEPLENÝ OBVOD.PLÁŠŤ S DŘEVĚNÝM OBKLADEM

ZATEPLENÝ OBVODOVÝ PLÁŠŤ – KZS (od ext.) – U VENKOVNÍ OCHLAZOVACÍ ČÁSTI
- VNĚJŠÍ POVRCHOVÁ ÚPRAVA – SILIKONOVOSILIKÁTOVÁ OMÍTKA zrno max. 1,5mm barevnost určí architekt
- TEPELNÝ IZOLANT MINERÁLNÍ VLNA TL. 1X 140MM
- TEPELNÝ IZOLANT MINERÁLNÍ VLNA TL. 1X 160MM

OSTATNÍ SKLADBA VIZ ZATEPLENÝ OBVOD.PLÁŠŤ S DŘEVĚNÝM OBKLADEM

AKUSTICKÝ OBKLAD – STROJOVNA VZT
- VNITŘNÍ POVRCHOVÁ ÚPRAVA DLE ÚČELU MÍSTNOSTI
- SDK DESKA S GARANTOVANOU POHLTIVOSTÍ
- ZVUKOVÁ IZOLACE MINERÁLNÍ VLNA TL. 1x 60MM
- OBVODOVÁ KONSTRUKCE – CIHELNÝ BLOK AKU S MALTOVOU KAPSOU (P15) 24,7/30/23,8MM, S POUŽITÍM TVAROVEK TYP 1/2 A R ALT. CIHELNÝ BLOK AKU BROUŠENÝ (P15), MALTA TENKOVRSTVÁ (M10), 24,7/30/24,9MM, S POUŽITÍM TVAROVEK TYP 1/2 A R PRO ZAKLÁDACÍ VRSTVU VŽDY POUŽÍT IMPREGNOVANOU TVAROVKU DO ZAKLÁDACÍ MALTY, PŘÍPADNĚ DO ZIMNÍ ZAKLÁDACÍ MALTY (ZHOTOVITEL VYHODNOTÍ NA ZÁKLADĚ TERMÍNU PROVÁDĚNÍ)
- VNITŘNÍ POVRCHOVÁ ÚPRAVA DLE ÚČELU MÍSTNOSTI

VNITŘNÍ NENOSNÉ ZDIVO kštovňo 150MM
CIHELNÉ TVAROVKY BROUŠENÉ 49,7/14/24,9mm P10 NA TENKOVRSTVOU MALTU

VNITŘNÍ NENOSNÉ ZDIVO kštovňo 100MM
CIHELNÉ TVAROVKY BROUŠENÉ 49,7/8,0/24,9mm P10 NA TENKOVRSTVOU MALTU

STÁVAJÍCÍ KONSTRUKCE NAVAZUJÍCÍ STAVBY BAZÉNU

ATYPICKÁ SOUSTAVA STĚN– STĚNOVÉ SEGMENTY Z XPS SE SPOJEM PERO–DRÁŽKA – VČETNĚ VNITŘNÍHO STROPU OBLOUKOVÉ, POVRCH ARMOVANÝ CEMENTOVÝ TL. 80mm
VÝŠKA STĚNY: min. 200mm NAD KONSTRUKCI PODHLEDU MIMO SPRCHU

INSTALAČNÍ PŘEDSTĚNY h:1200MM (DLE MODULU ZDÍCÍHO MATERIÁLU)
– POROBETONOVÁ TVAROVKA TL. 150MM

LEGENDA MÍSTNOSTÍ

Č.M.	ÚČEL MÍSTNOSTÍ	PLOCHA	OBVOD	S.V.	PODLAHA		ÚPRAVA STROPU, PODHLED		ÚPRAVA STĚN, OBKLAD	
1. 01	VSTUP Z BAZÉNOVÉ HALY	8,92	14,90	2,70 / 3,30	KERAM. DLAŽBA	P 03	SKL. 600/600	S 03		
1. 02a	MASÉR	13,80	15,60	2,70 / 3,30	KERAM. DLAŽBA	P 03	SDK(H2)12,5mm SKL. 600/600	S 01 / S 03	KER. OBKLAD h: ± 3,40	0 02
1. 02b	SPRCHA	0,95	3,90	2,70	KERAM. DLAŽBA	P 03	SDK(H2)12,5mm	S 01	KER. OBKLAD h: ± 3,40	0 02
1. 03	CHODBA	12,31	18,85	2,70	KERAM. DLAŽBA	P 03	SKL. 600/600	S 03	KER. MOZAIKA h: ± 2,40 + 1,80	0 01
1. 04	WC PERSONÁL – PŘEDSÍŇ	1,305	4,70	2,60	SLINUTÁ DLAŽBA	P 02	SDK(A)12,5mm	S 02	KER. OBKLAD h: ± 3,00	0 02
1. 05	WC PERSONÁL – KABINA	1,35	4,72	2,60	SLINUTÁ DLAŽBA	P 02	SDK(A)12,5mm	S 02	KER. OBKLAD h: ± 3,00	0 02
1. 06	ÚKLIDOVÁ MÍSTNOST	2,45	7,28	4,05	SLINUTÁ DLAŽBA	P 02	---		KER. OBKLAD h: ± 2,40	0 02
1. 07	RECEPCE	9,22	12,87	2,70 / 3,30	KERAM. DLAŽBA	P 03	SDK(H2)12mm SKL. 600/600	S 01 / S 03	KER. MOZAIKA h: ± 3,60	0 01
1. 08	SKLAD RECEPCE	15,078	17,84	2,70 / 4,05	SLINUTÁ DLAŽBA	P 02	SDK(H2)12,5mm ---	S 01	KER. OBKLAD h: ± 2,40	0 02
1. 09	WC NÁVŠ. Ž – PŘEDSÍŇ	1,85	5,30	2,60	KERAM. DLAŽBA	P 03	SDK(A)12,5mm	S 02	KER. OBKLAD h: ± 3,00	0 02
1. 10	WC NÁVŠ. Ž – KABINA	1,40	4,80	3,14	KERAM. DLAŽBA	P 03	SDK(A)12,5mm	S 02	KER. OBKLAD h: ± 3,00	0 02
1. 11	WC NÁVŠ. M – PŘEDSÍŇ	1,78	5,30	2,60	KERAM. DLAŽBA	P 03	SDK(A)12,5mm	S 02	KER. OBKLAD h: ± 3,00	0 02
1. 12	WC NÁVŠ. M – KABINA	1,40	5,13	3,14	KERAM. DLAŽBA	P 03	SDK(A)12,5mm	S 02	KER. OBKLAD h: ± 3,00	0 02
1. 13	PROSTOR PRO PŘEVLEČENÍ	5,20	9,30	3,30	KERAM. DLAŽBA	P 03	SDK(H2)12,5mm	S 01	KER. MOZAIKA h: ± 3,60	0 01
1. 14	KABINA PRO PŘEVLEČENÍ	1,67	5,40	3,30	KERAM. DLAŽBA	P 03	SDK(H2)12,5mm	S 01	KER. MOZAIKA h: ± 3,60	0 01
1. 15	SAUNOVÁ HALA vč.atrakcí / bez atrakcí	118,63 / 82,87	63,80	3,30	KER. MOZAIKA	P 01	SVISLÉ LAMELY	S 04	KER. MOZAIKA h: ± 3,60	0 01
1. 16	ODPOČÍVÁRNA	26,33	20,70	3,30	KERAM. DLAŽBA	P 03	SVISLÉ LAMELY	S 04	KER. MOZAIKA h: ± 3,60	0 01
1. 17	FINSKÁ SAUNA 1–ZAŽITKOVÁ	23,66	19,60		KERAM. DLAŽBA	P 03				
1. 18	FINSKÁ SAUNA 2	16,55	16,60		KERAM. DLAŽBA	P 03	NÁŠLAPNÁ VRSTVA – VIZ TECHNOLOGIE			
1. 19	AROMASAUNA	15,38	16,10		KERAM. DLAŽBA	P 03				
1. 20	ZAŽITKOVÁ SPRCHA/SPRCHA	5,29	11,85	2,70 / 4,05	KER. MOZAIKA	P 01	TECHNOLOGIE ---	S 05	KER. MOZAIKA h: ± 2,40	0 01
1. 21	ZAŽITKOVÁ SPRCHA/SPRCHA	5,29	11,85	2,70 / 4,05	KER. MOZAIKA	P 01	TECHNOLOGIE ---	S 05	KER. MOZAIKA h: ± 2,40	0 01
1. 22	ZAŽITKOVÁ SPRCHA/SPRCHA	5,29	11,85	2,70 / 4,05	KER. MOZAIKA	P 01	TECHNOLOGIE ---	S 05	KER. MOZAIKA h: ± 2,40	0 01
1. 23	ZAŽITKOVÁ SPRCHA/SPRCHA	5,29	11,85	2,70 / 4,05	KER. MOZAIKA	P 01	TECHNOLOGIE ---	S 05	KER. MOZAIKA h: ± 2,40	0 01
1. 24	KNEIPPŮV CHODNÍK	3,63	9,08	3,30	KER. MOZAIKA	P 01	SVISLÉ LAMELY	S 04	KER. MOZAIKA h: ± 3,60	0 01
1. 25	OCHLAZOVACÍ KBELÍKY	4,73	8,31	2,70	KER. MOZAIKA	P 01	SDK(H2)12,5mm	S 01	KER. MOZAIKA h: ± 3,00	0 01
1. 26	OCHLAZOVACÍ BAZÉN	6,24	10,00	2,70	KER. MOZAIKA	P 01A	SDK(H2)12,5mm + ZRCADLO folie	S 01A	KER. MOZAIKA h: ± 3,00	0 01
1. 27	VENKOVNÍ TERASA	32,66	23,70	---	DŘEVOPLAST		DŘ. KONSTR. STŘECHY			
1. 28	STROJOVNA VZT	28,09	21,60	4,05	SLINUTÁ DLAŽBA	P 02	---		KER. OBKLAD h: ± 1,60	0 02
1. 29	PROVOZNÍ SCHODIŠTĚ	---	---	---	POROROŠT					
PODLAHOVÁ PLOCHA CELKEM		338,798 m2								

POZNÁMKY

– DVEŘNÍ OTVORY BUDOU PROVEDENY PRO OSAZENÍ DVOUDÍLNÝCH ZÁRUBNÍ HLINÍKOVÝCH (SVĚTLOST HOTOVÉHO STAVEBNÍHO OTVORU B+2x50, H+1x50)

– VYBAVENÍ PBŘ (VIZ POŽÁRNĚ BEZPEČNOSTNÍ ŘEŠENÍ)
- 4ks PHP P6 (HMOTNOST HASIVA 6kg, HASÍCÍ SCHOPNOST 21A)
- 2ks VNITŘNÍ HYDRANTOVÝ SYSTÉM TYPU D, HADICE DN min19, DÉLKY 30m DVÍŘKA – NEREZ PROVEDENÍ

– OBKLADY A DLAŽBY BUDOU PROVEDENY DLE POPISU V TEXTOVÉ ČÁSTI D1.4. – VNITŘNÍ VYBAVENÍ A INTERIÉR STAVBY

– MÍSTNOSTI SE ZAVĚŠENÝM LAMELOVÝM PODHLEDEM BUDOU MÍT PROSTOR OD ÚROVNĚ +3,60 (h.h. LAMEL) OPATŘEN NÁTĚREM(MALBOU) V BARVĚ RAL7016 (nebo RAL7021)

– SYSTÉMOVÉ ŘEŠENÍ KONSTRUKCE OCHLAZOVACÍHO BAZÉNU KONSTRUKČNÍ DESKY S JÁDREM Z TVRZENÉHO (EXTRUDOVANÉHO) POLYSTYRÉNU A OBOUSTRANNÝM SPECIÁLNÍM CEMENTOVÝM POVRCHEM ARMOVANÝM SÍTKOU SE SKELNÉHO VLÁKNA

– SYSTÉMOVÉ STĚNY SPRCHOVÝCH KOUTŮ INSTALOVAT AŽ PO PROVEDENÍ HLAVNÍCH TRAS VZT

– UMYVADLO, KTERÉ JE SOUČÁSTÍ INTERIÉRU (m.č. 1.02a) MUSÍ BÝT OSAZENO PŘED KOLAUDACÍ STAVBY)

– DĚLÍCÍ STĚNA, KTERÁ JE SOUČÁSTÍ INTERIÉRU (mezi m.č. 1.13 a 1.14) MUSÍ BÝT OSAZENA PŘED KOLAUDACÍ STAVBY

± 0,000 = 546,320

STÁVAJÍCÍ PODLAHA 1.NP BAZÉNU: 542,250

INVESTOR:	MĚSTO BRUNTÁL NÁDRAŽNÍ 994/20, 792 01 BRUNTÁL 1 IČO: 00295892	GENERÁLNÍ PROJEKTANT:	ATELIER 11 HRADEC KRÁLOVÉ s.r.o. JIČÍNSKÁ 870/2, 500 03 HRADEC KRÁLOVÉ Ing. TOMÁŠ MRÁZEK + 420 603 180 823, mrazek@atelier11.cz
MÍSTO STAVBY:	k.ú.: 613169 BRUNTÁL – MĚSTO parc.č.: 2257/16, 2257/17, 2254/10		
PROJEKTANT PROFESE:	ING. BLANKA LIČMANOVÁ, OTICKÁ 32, 746 01 OPAVA KONTAKT: +420 608 711 203	AUTOR PROJEKTU:	ATELIER DHP s.r.o. SLADOVNICKÁ 274/16, 792 01 BRUNTÁL Ing. arch. MILAN DVOŘÁK, Ing. KAMIL DVOŘÁK + 420 604 241 006, dvorak@atelierdhp.cz
VYPRACOVAL:	ING. BLANKA LIČMANOVÁ		
STAVBA	**PŘÍSTAVBA SAUNOVÉ ZÓNY K WELLNESS CENTRU BRUNTÁL VČ. VÝUKOVÉHO BAZÉNU S ŠATNAMI**	STUPEŇ PROJEKTU:	**DOKUMENTACE PRO PROVEDENÍ STAVBY (DPS)**
		ZAK. ČÍSLO:	EM. 2022 - 221
		DATUM:	SRPEN 2025
	D 1.01/1 ARCHITEKTONICKO STAVEBNÍ ŘEŠENÍ		
OBJEKT	**SO 01 • I.ETAPA - SAUNOVÁ ZÓNA**	Č.VÝKRESU	1 2 3 4 / 5 6 7 8 / 9 10 11 12
NÁZEV VÝKRESU	**PŮDORYS SAUNOVÉ ZÓNY**	MĚŘÍTKO :	1: 50
		Č.VÝKRESU:	D1.01/1 **05**