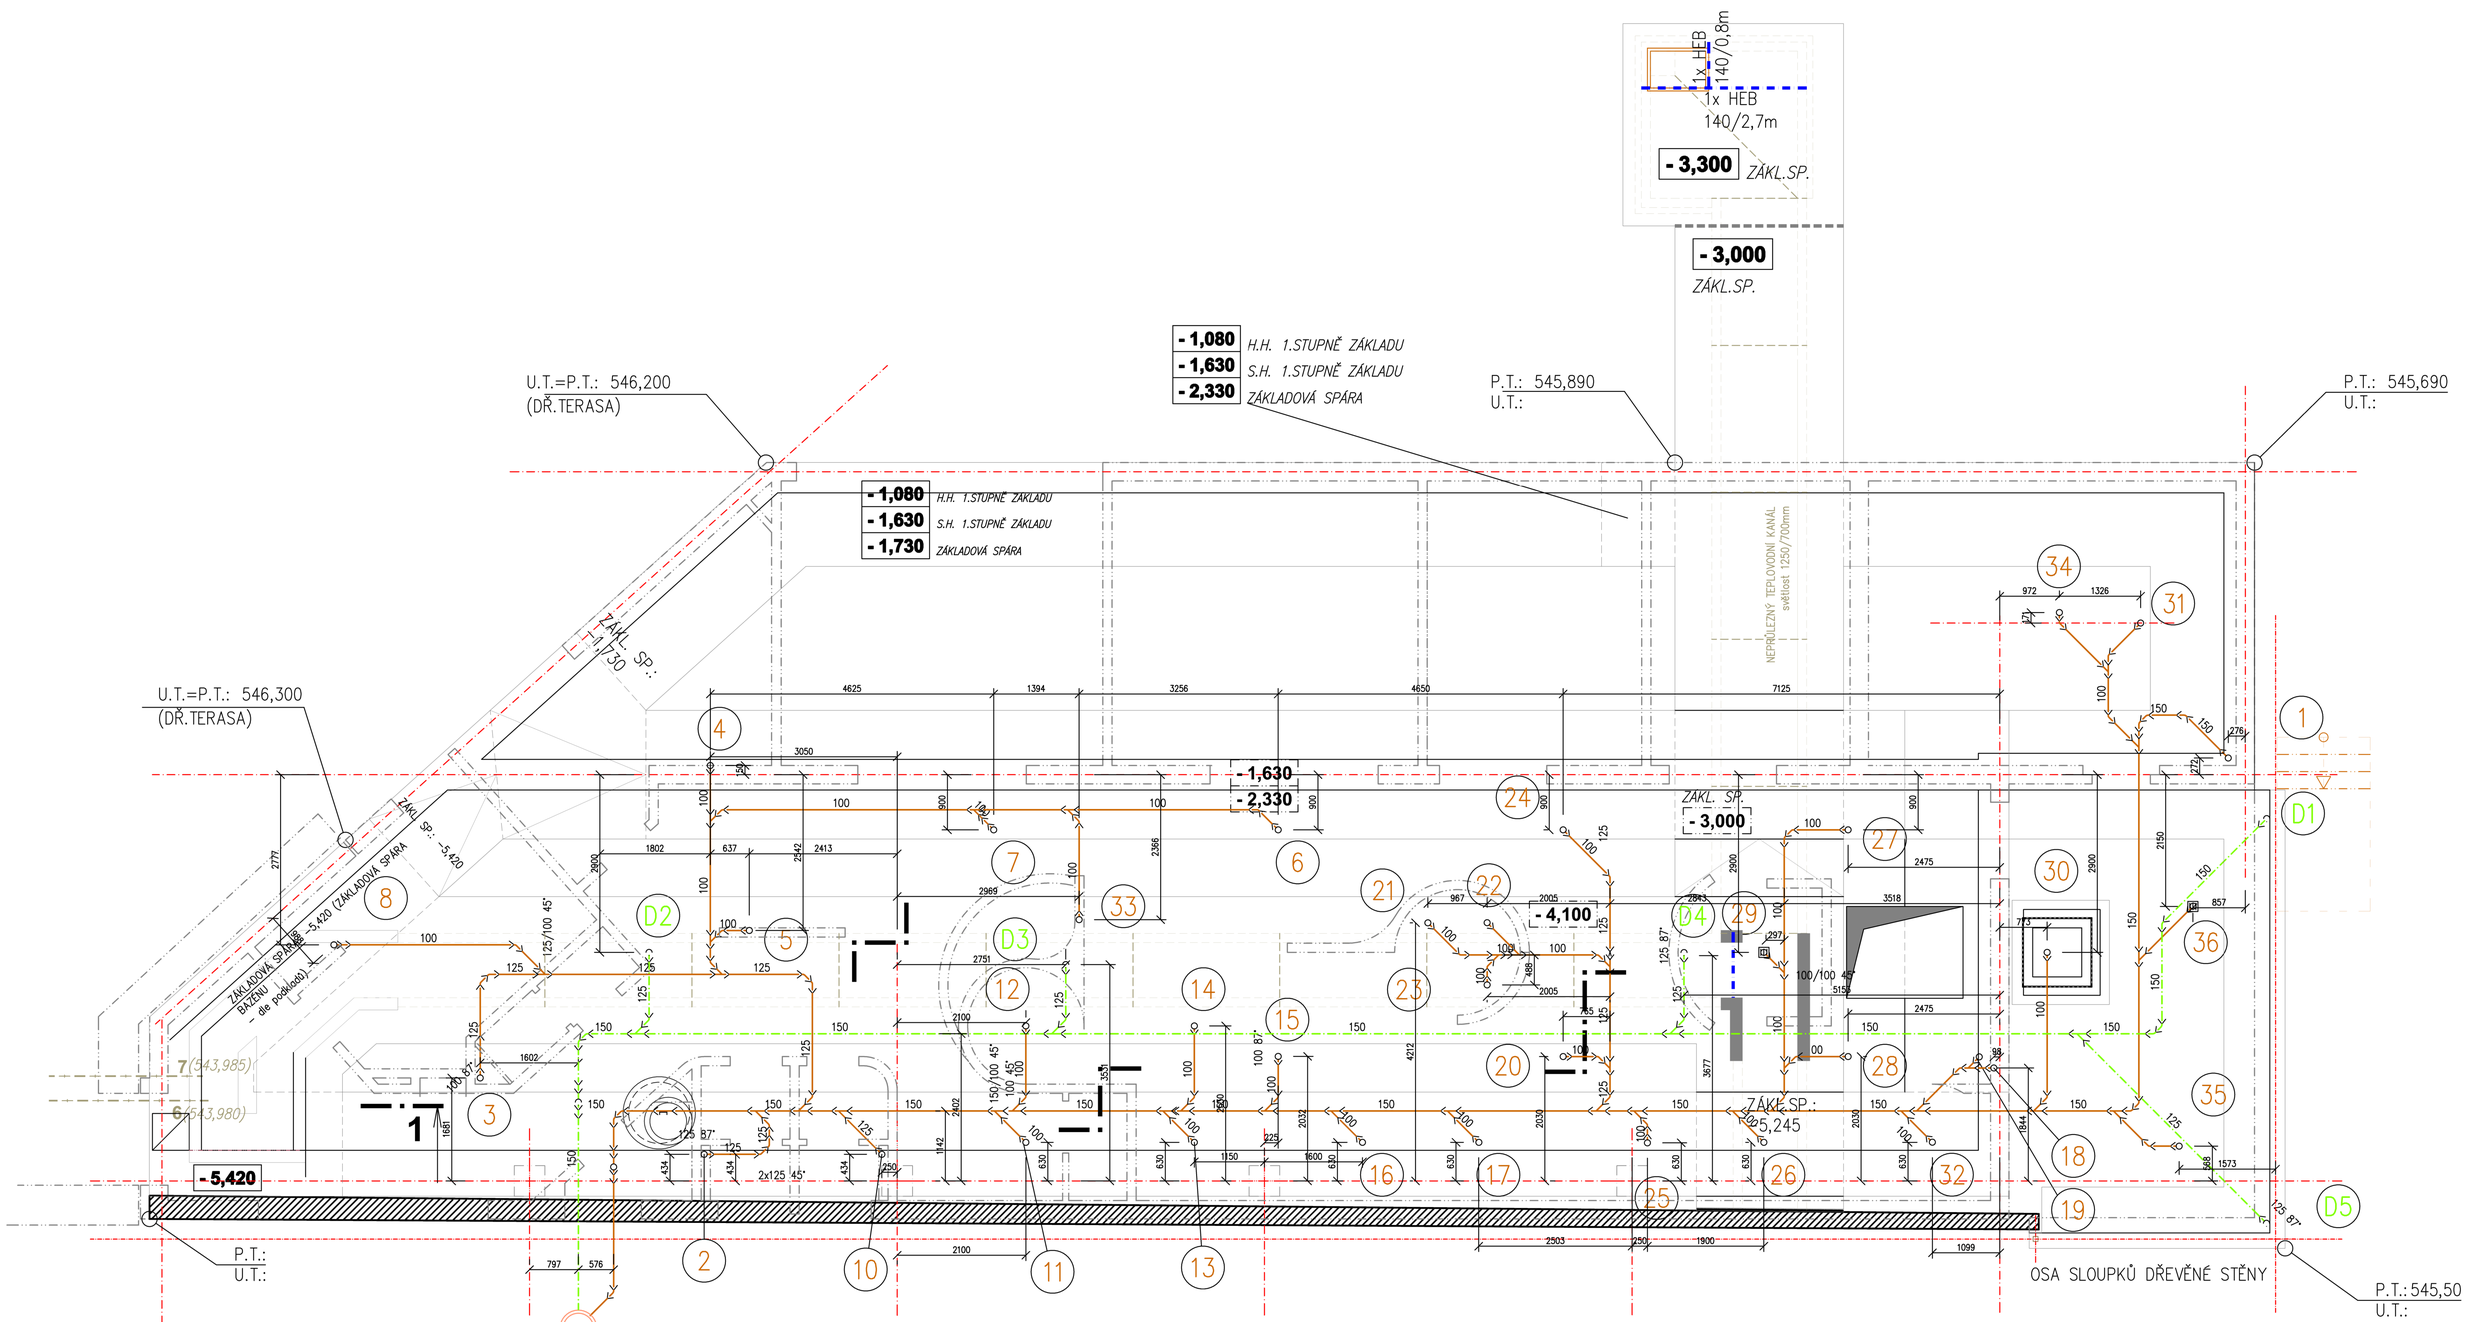


Legenda:
kanalizace splašková
kanalizace dešťová

± 0,000 = 546,320

STÁVAJÍCÍ PODLAHA 1.NP BAZÉNU: 542,250

INVESTOR:	MĚSTO BRUNTÁL NÁDRAŽNÍ 994/20, 792 01 BRUNTÁL 1 IČO: 00295892	GENERÁLNÍ PROJEKTANT: ATELIER 11 HRADEC KRÁLOVÉ s.r.o. JIČÍNSKÁ 878/2, 500 03 HRADEC KRÁLOVÉ Ing. TOMÁŠ MRÁZEK + 420 603 180 823, mrazek@atelier11.cz
MĚSTO STAVBY:	k.ú.: 613169 BRUNTÁL -MĚSTO parc.č.: 2257/16, 2257/17, 2254/10	
PROJEKTANT PROFESE:	HELENA OHNHEISROVÁ KONTAKT: +420 607 689 249	AUTOR PROJEKTU: ATELIER DHP s.r.o. SLADOVNICKÁ 274/16, 792 01 BRUNTÁL Ing. arch. MILAN DVOŘÁK, Ing. KAMIL DVOŘÁK + 420 604 241 006, dvorak@atelierdhp.cz
VYPRACOVAL	HELENA OHNHEISROVÁ	
STAVBA	**PŘÍSTAVBA SAUNOVÉ ZÓNY K WELLNESS CENTRU BRUNTÁL VČ. VÝUKOVÉHO BAZÉNU S ŠATNAMI**	STUPEŇ PROJEKTU: DOKUMENTACE PRO PROVEDENÍ STAVBY (DPS) ZAK. ČÍSLO : EM. 2022 - 221/ H2025 DATUM: SRPEN 2025
	D 1.01/ 4.1 ZDRAVOTNĚ TECHNICKÉ INSTALACE	
OBJEKT	**SO 01 • I.ETAPA - SAUNOVÁ ZÓNA**	ČÍSLO VÝKRESU: D1.01/4.1
NÁZEV VÝKRESU	**ZÁKLADY** MĚŘÍTKO: 1: 50	ČÍSLO VÝTISKU: 1 2 3 4 / 5 6 7 8 / 9 10 11 12 — **02**