
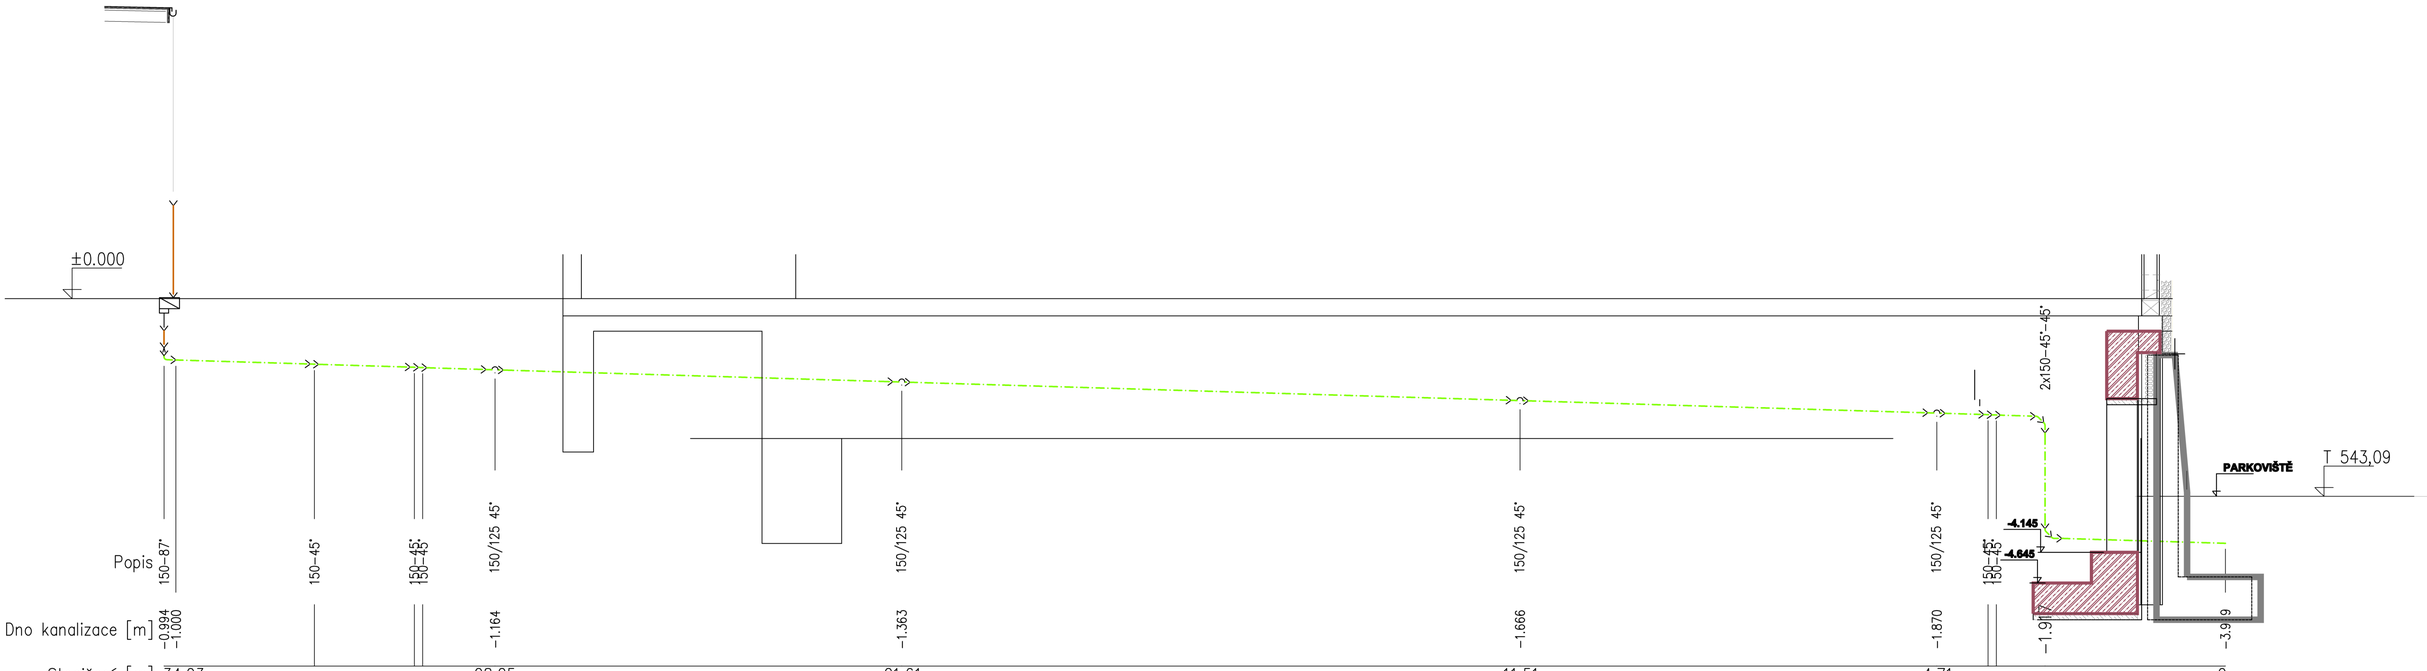


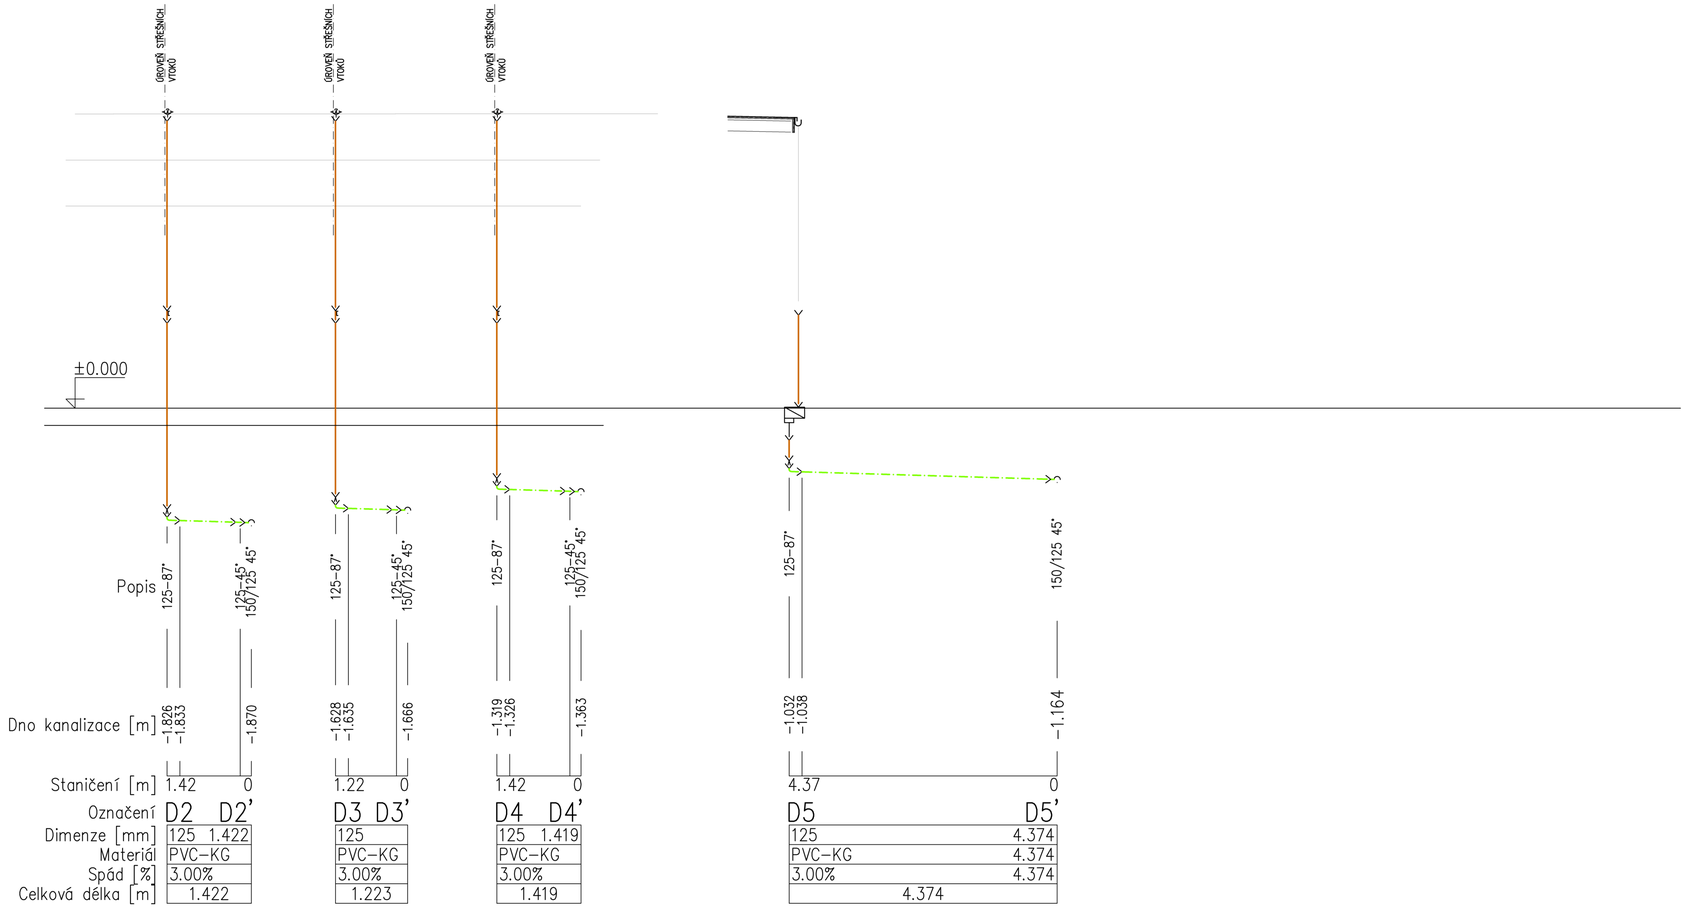

± 0,000 = 546,320

STÁVAJÍCÍ PODLAHA 1.NP BAZÉNU: 542,250

INVESTOR:	MĚSTO BRUNTÁL NÁDRAŽNÍ 994/20, 792 01 BRUNTÁL 1 IČO: 00295892	GENERÁLNÍ PROJEKTANT: ATELIER 11 HRADEC KRÁLOVÉ s.r.o. JIŽNÍ 870/2, 500 03 HRADEC KRÁLOVÉ Ing. TOMÁŠ MRÁZEK + 420 603 180 823, mrazek@atelier11.cz
MÍSTO STAVBY:	k.ú.: 613169 BRUNTÁL –MĚSTO parc.č.: 2257/16, 2257/17, 2254/10	
PROJEKTANT PROFESE:	HELENA OHNHEISROVÁ KONTAKT: +420 607 689 249	AUTOR PROJEKTU: ATELIER DHP s.r.o. SLADOVNICKÁ 274/16, 792 01 BRUNTÁL Ing. arch. MILAN DVOŘÁK, Ing. KAREL DVOŘÁK + 420 604 241 006, dvorak@atelierdhp.cz
VYPRACOVAL	HELENA OHNHEISROVÁ	

STAVBA

PŘÍSTAVBA SAUNOVÉ ZÓNY
K WELLNESS CENTRU BRUNTÁL
VČ. VÝUKOVÉHO BAZÉNU S ŠATNAMI

STUPEŇ PROJEKTU: DOKUMENTACE PRO PROVEDENÍ STAVBY (DPS)

ZAK. ČÍSLO : EM. 2022 - 221/ H2025

DATUM: SRPEN 2025

D 1.01/ 4.1 ZDRAVOTNĚ TECHNICKÉ INSTALACE

OBJEKT: **SO 01 • I.ETAPA - SAUNOVÁ ZÓNA**

Č.VÝTISKU: 1 2 3 4 5 6 7 8 9 10 11 12

Č.VÝKRESU: D1.01/4.1

NÁZEV VÝKRESU: **SCHÉMA DEŠŤOVÉ KANALIZACE**

MĚŘÍTKO : 1: 50

07