
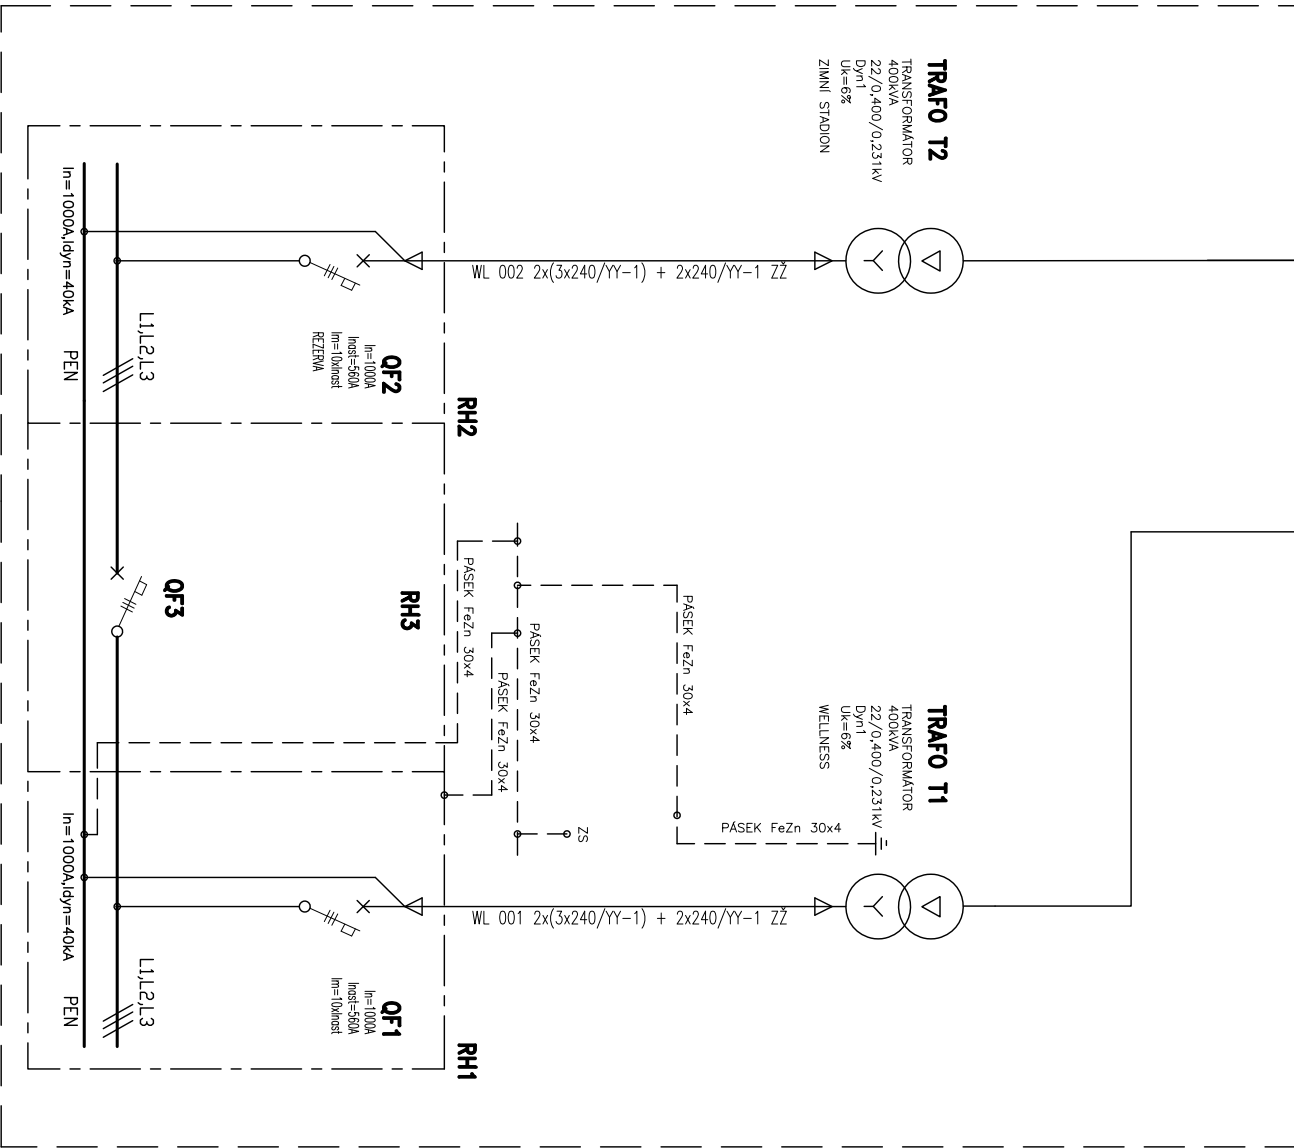


ODBĚRATELSKÁ TRANSFORMAČNÍ STANICE

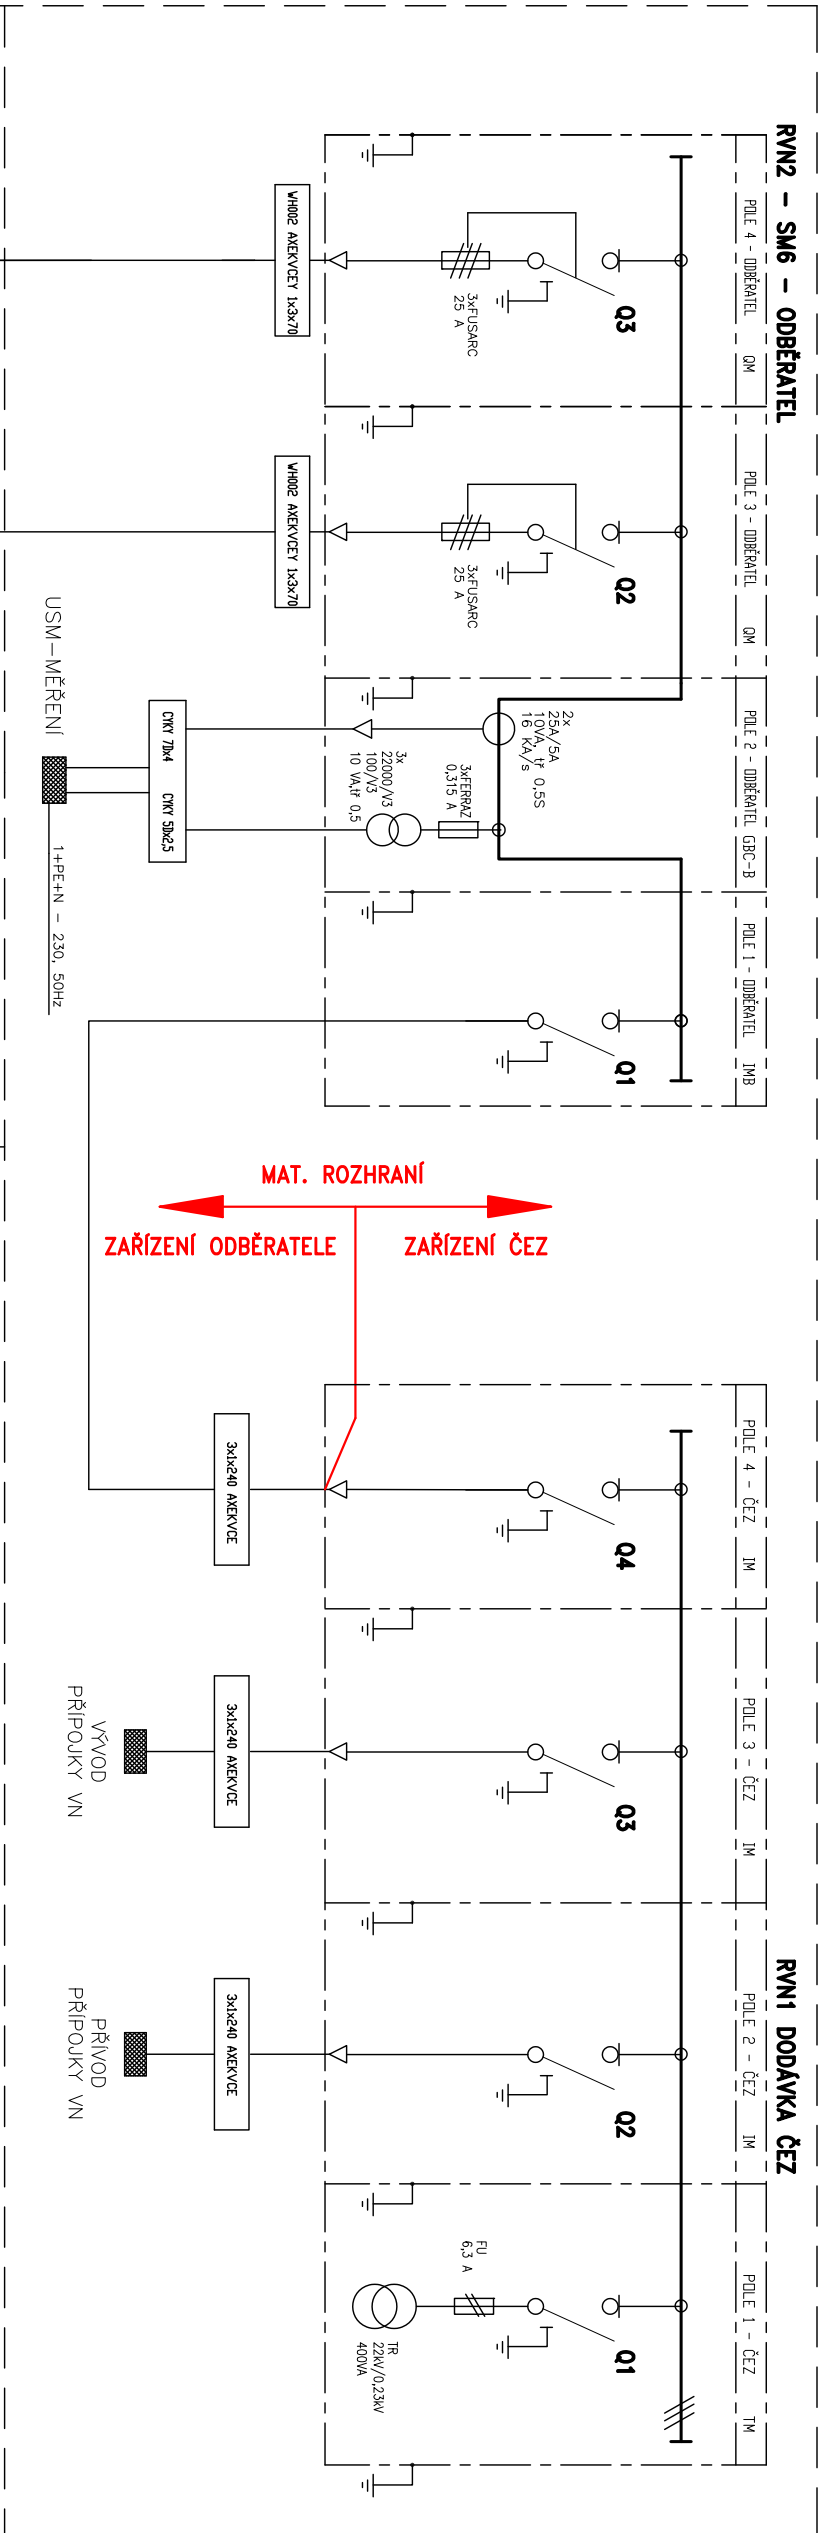

INVESTOR:	MĚSTO BRUNTÁL, NÁDRAŽNÍ 994/20, 792 01 BRUNTÁL	TEKERAČNÍ PROJEKTANT:
	IČO: 00295892 DATOVÁ SCHránKA: c9vbr2k	
MÍSTO STAVBY:	kda 613169 BRUNTÁL - MĚSTO parcely 2257/17, 2254/10	
PROJEKTANT PRŮFESÍ:	ING. JOSEF NEZVAL KONTAKT: 605310610	
VPRACOVAL	ING. JOSEF NEZVAL	
STAVBA	PŘÍSTAVBA SAUNOVÉHO SVĚTA K WELLNESS BRUNTÁL	STUPEŇ PROJEKTU: DOKUMENTACE PRO PROVEDENÍ STAVBY (DPS)
OBJEKT	SO 07 TRAFOSTANICE A PŘÍPOJKA NN PRO WELLNESS BRUNTÁL	ZAK. ČÍSLO : EM. 2018 - 164 DATUM: LISTOPAD 2023
NÁZEV VÝKRESU	SCHÉMA ZAPOJENÍ	MĚRITKO : 1: -
		Č. VÝKRESU 03