




PŮDORYS

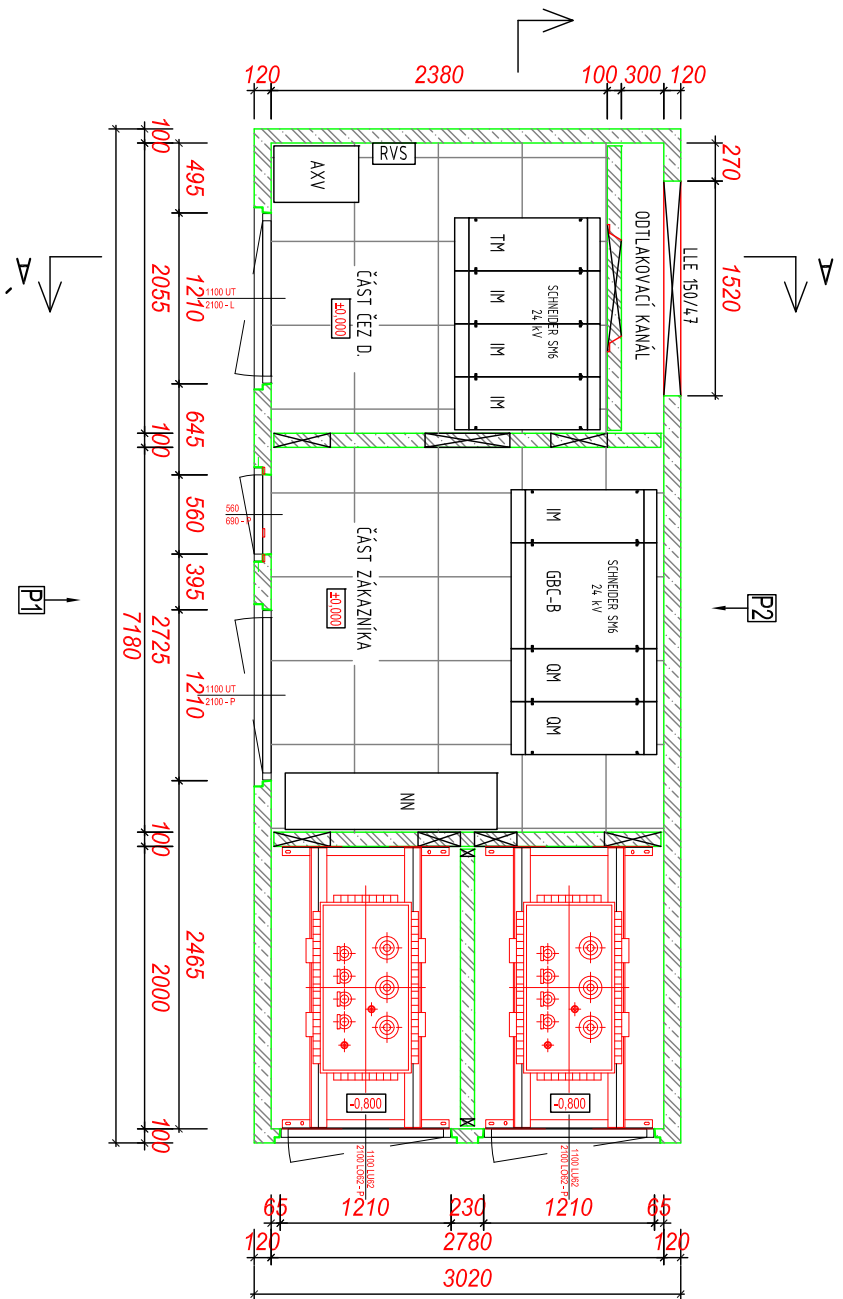


ŘEZ A-A'

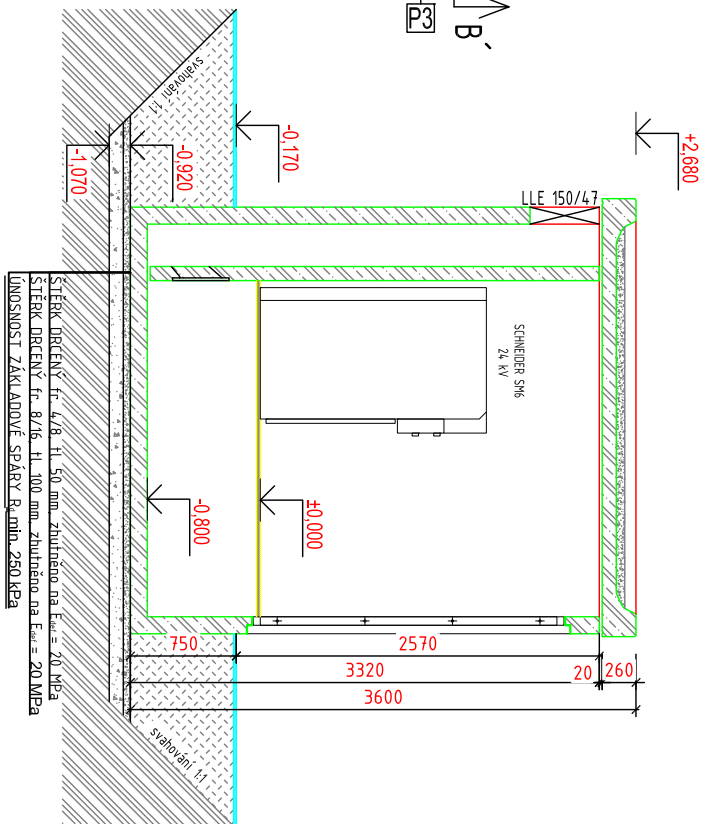


ŘEZ B-B'

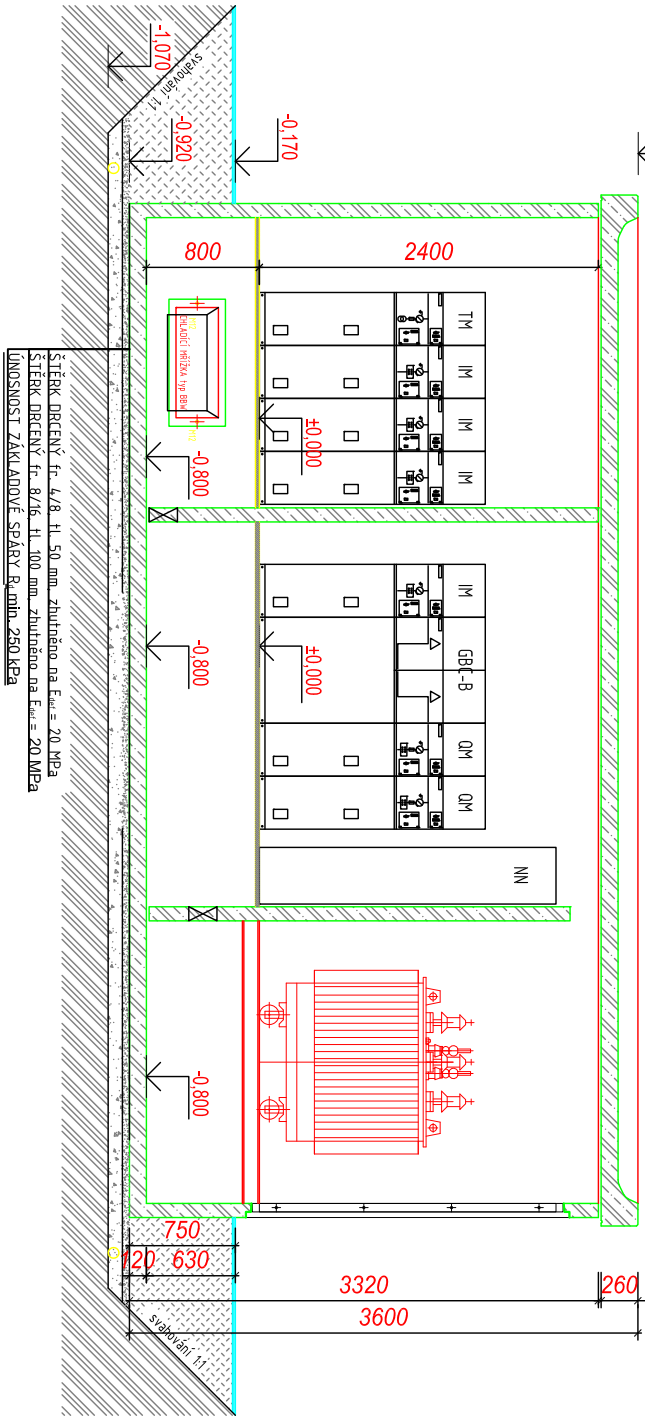


POHLED P2

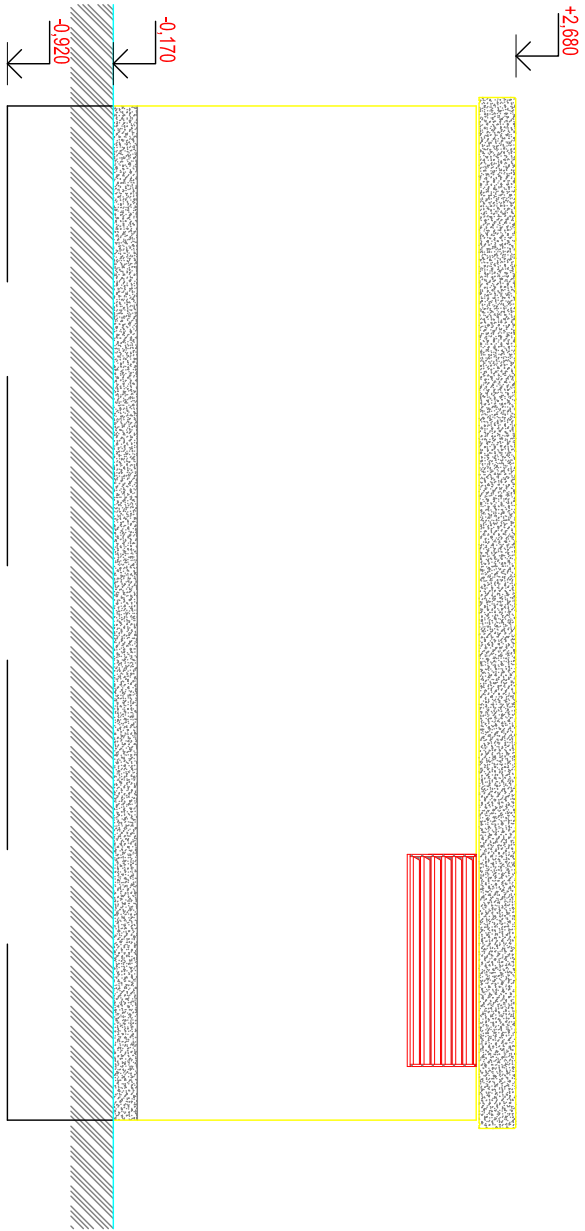


POHLED P3

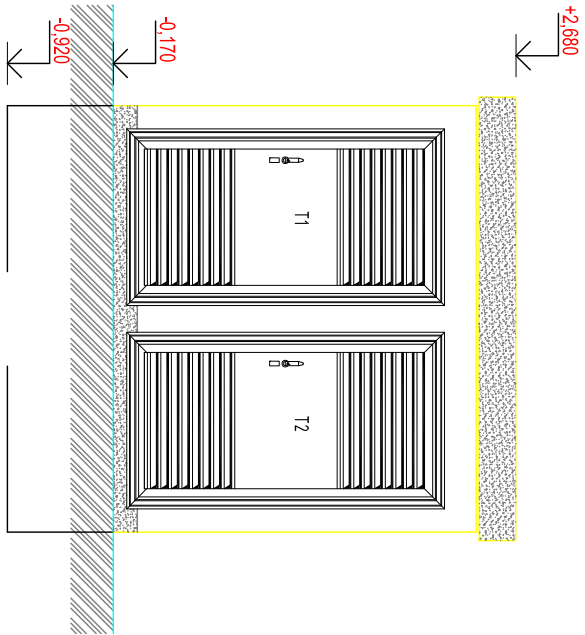

POHLED P1

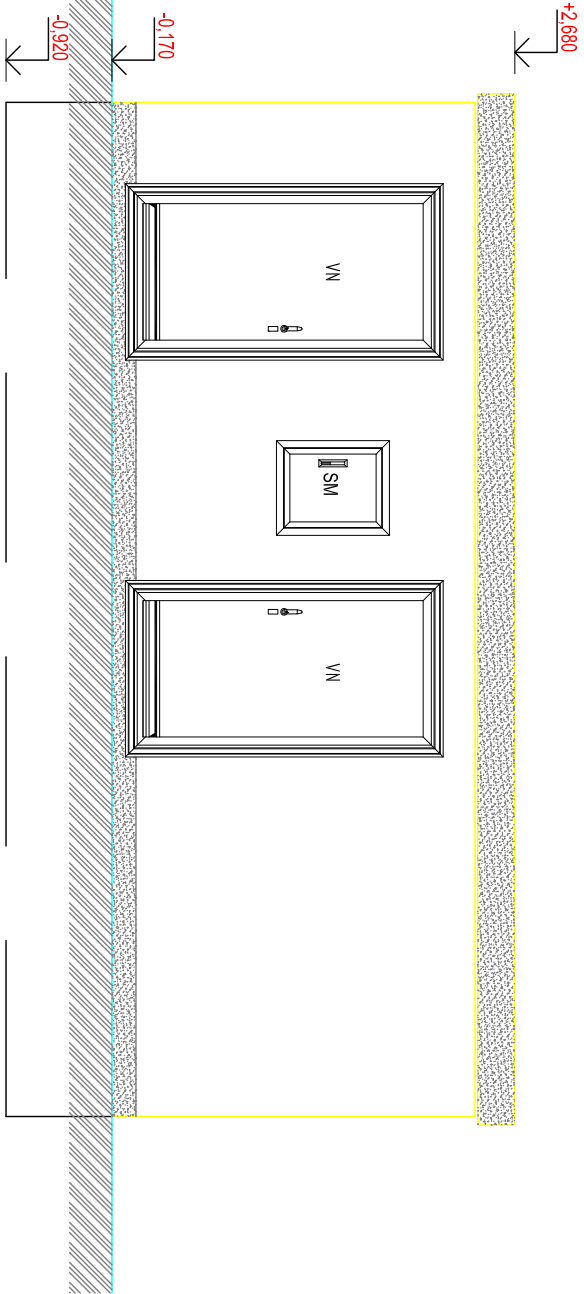

ČELNÍ POHLED - ROZVADOČE RVN

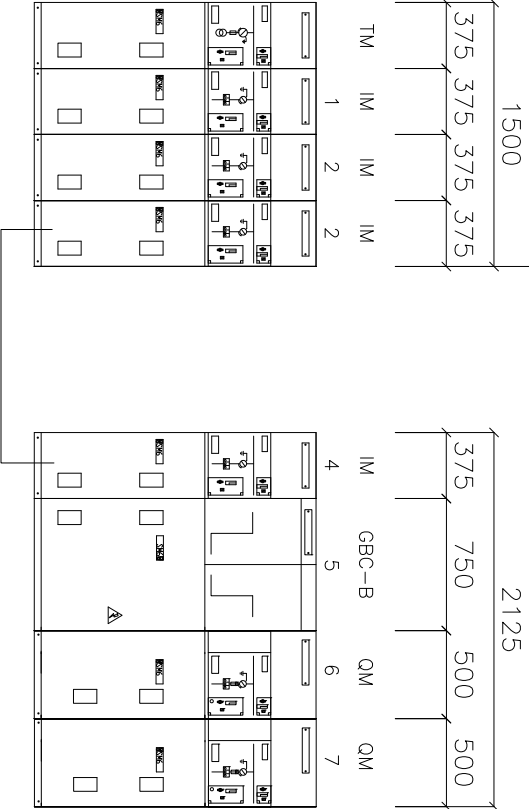

INVESTOR:		MĚSTO BRUNTÁL, NÁDRAŽNÍ 994/20, 792 01 BRUNTÁL, 1		GENERÁLNÍ PROJEKTANT:	
IČO: 00295892		DATOVÁ SCHRÁNKA: c9wb7k		AF PROJEKT s.r.o.	
MÍSTO STAVBY:		Ing. JOSEF NEŽVAL		PROJEKT PROJEKT:	
Ing. JOSEF NEŽVAL		Ing. JOSEF NEŽVAL		Ing. ARCH. DUŠAN FERENC	
VÝKRESY:		Ing. JOSEF NEŽVAL		Ing. JOSEF NEŽVAL	
STAVBA		PŘÍSTAVBA		STUPEŇ PROJEKTU:	
SAUNOVÉHO SVĚTA		K WELLNESS BRUNTÁL		DOKUMENTACE PRO	
SO 07 TRAFOSTANICE A PŘÍPOJKA NN PRO WELLNESS BRUNTÁL		EM. 2018 - 164		PROVEDENÍ STAVBY (DPS)	
OBJEKT		DOKUM.		EM. 2018 - 164	
MAKĚV VÝKRESU		TRAFOSTANICE		1: -	
				04	