


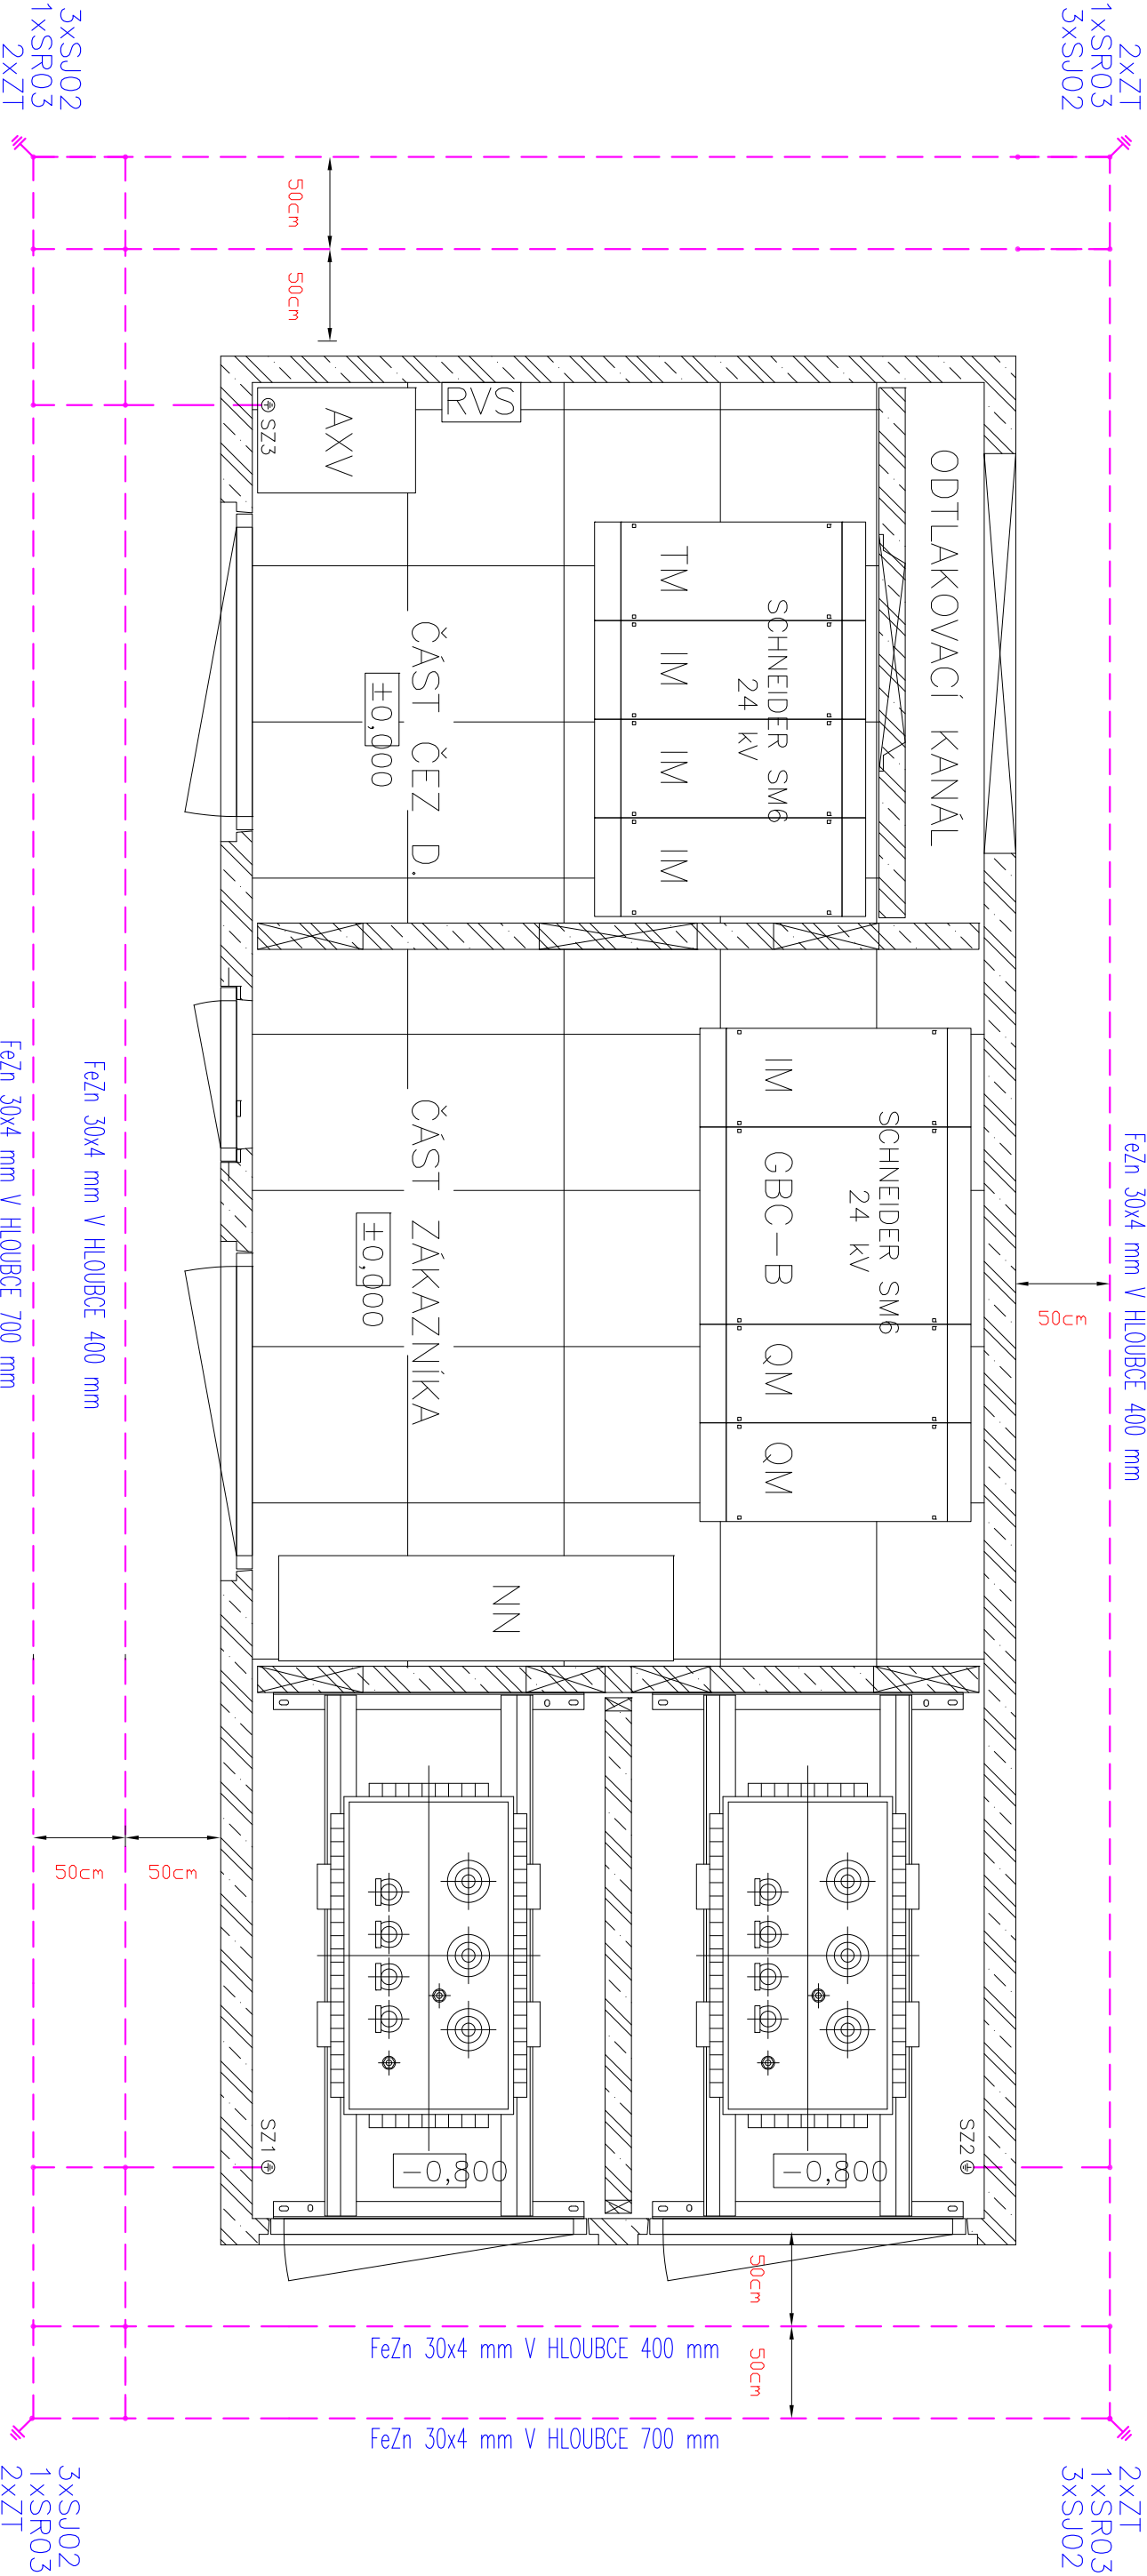

- NA OBVODOVÝ OCHRANNÝ VODIČ SE PŘÍPOJÍ:
- ZEMNÍCI PÁSEK VENKOVNÍHO ZEMNICE
 - ROZVADĚČ VN
 - ROZVADĚČ NN
 - UZEL SEKUNDÁRNÍHO VINUTÍ T1
 - VŠECHNY KOVONÉ NEŽIVÉ ČÁSTI V TRAFOSTANICI

- ZEMNÍCI PÁSEK FeZn 30x4
- VNITŘNÍ ZEMNÍCI SOUSTAVA – DODÁVKA KIOSKU

PRO UZEMĚNÍ TRANSFORMÁTORU POUŽÍT PRUŽNOU SPOUKU
ZS – ZKUŠEBNÍ SVORKA PRO PŘÍPOJENÍ VENKOVNÍHO UZEMĚNÍ

INVESTOR:	MĚSTO BRUNTÁL, NÁDRAŽNÍ 994/20, 792 01 BRUNTÁL										GENERÁLNÍ PROJEKTANT:										
	IČO: 00295892										AF PROJEKT s.r.o. POTOMKA 106/13, 795 01 SPRÁV VES ING. ARCH. DUŠAN FERENC										
	DATOVÁ SCHránKA: c9vbr2k																				
MÍSTO STAVBY:	k.ú. 613169 BRUNTÁL - MĚSTO parcely 2257/17, 2254/10																				
PROJEKTANT PROJESE:	ING. JOSEF NEZVAL KONTAKT: 605310610																				
VYPRACOVAL	ING. JOSEF NEZVAL																				
STAVBA	PŘÍSTAVBA SAUNOVÉHO SVĚTA K WELLNESS BRUNTÁL																				
OBJEKT																					
SO 07 TRAFOSTANICE A PŘÍPOJKA NN PRO WELLNESS BRUNTÁL																					
												STUPEŇ PROJEKTU: DOKUMENTACE PRO PROVEDENÍ STAVBY (DPS)									
												ZÁK. ČÍSLO : EM. 2018 - 164									
												DATUM: LISTOPAD 2023									
NÁZEV VÝKRESU	PUDORYS UZEMNĚNÍ TRAFOSTANICE										MĚŘÍTKO :	1: 25	05								
Č. VÝKRESU:																					