


ROZVADĚČ RH1

ROZVADĚČ RH3

ROZVADĚČ RH2

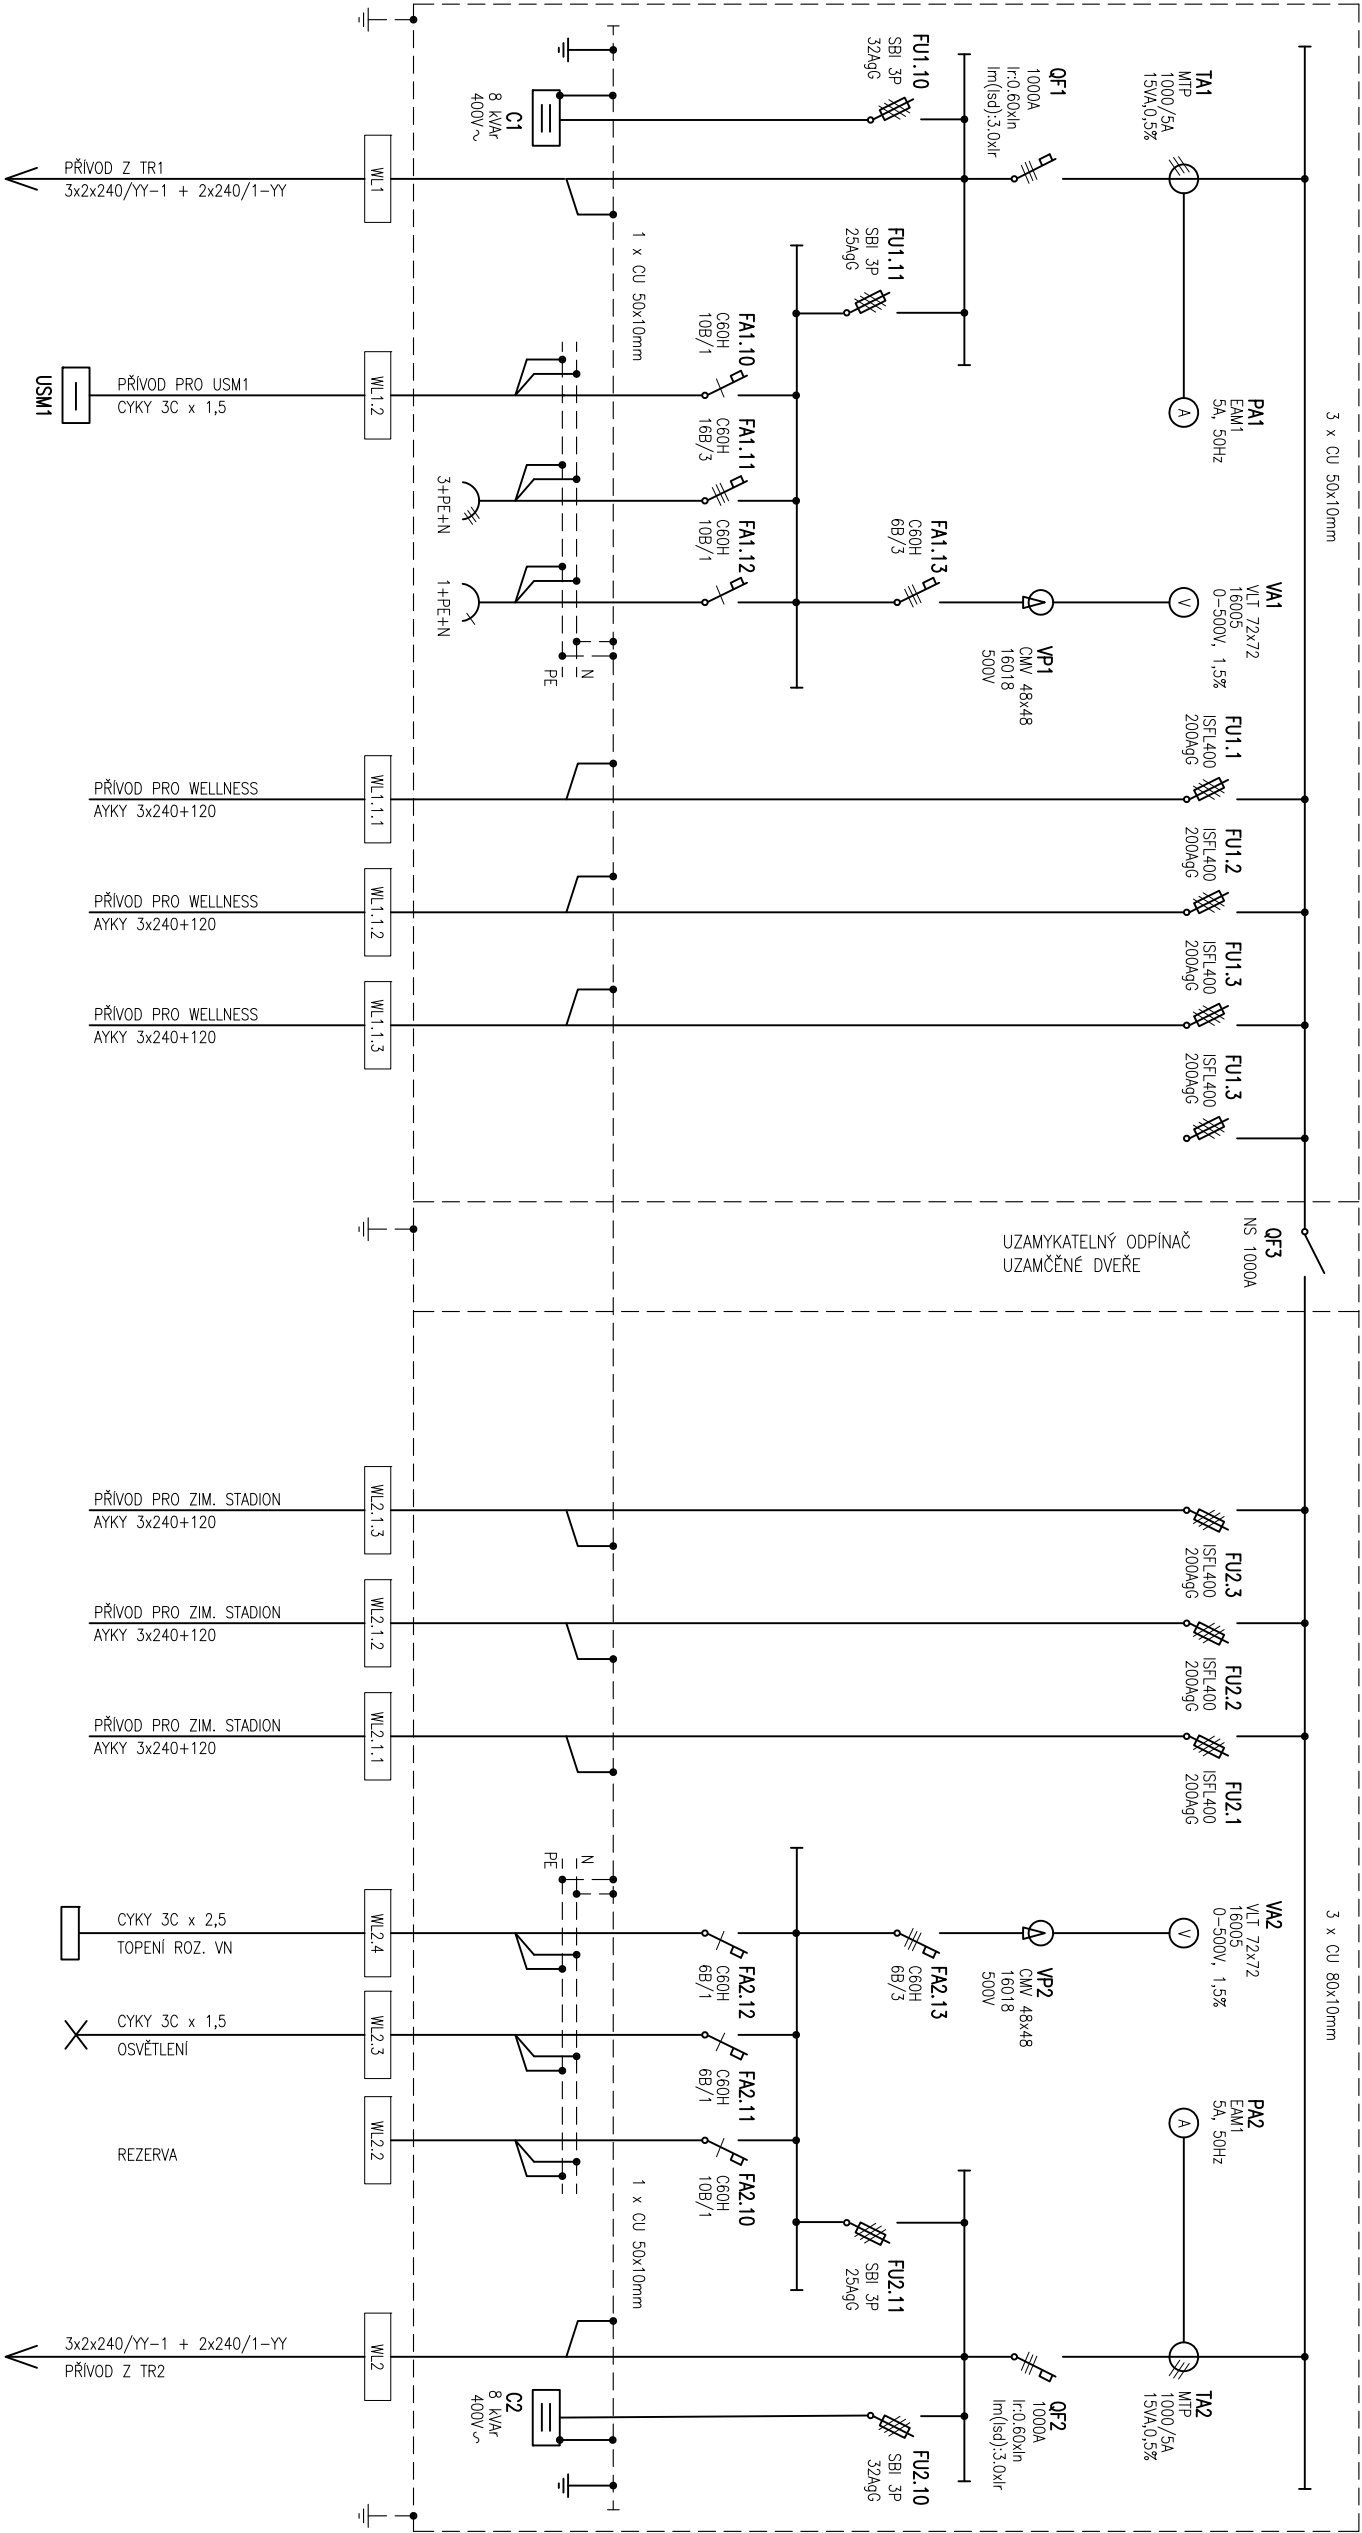

RH1 – RÁMOVÝ ROZVADĚČ O JEDNOM POLI 700/2025/400, IP 20/20, PŘÍVOD VRCHEM A VÝVODY SPODEM.

RH2 – RÁMOVÝ ROZVADĚČ O JEDNOM POLI 700/2025/400, IP 20/20, PŘÍVOD VRCHEM A VÝVODY SPODEM.

RH3 – RÁMOVÝ ROZVADĚČ O JEDNOM POLI 300/2025/400, IP 20/20,

DRUH SÍTĚ : 3NPE, AC, 50 Hz, 400V/231V TN–C–S
OCHRANA PŘED NEB. : SAMOČINNÝM ODPOJENÍM OD ZDROJE V SÍTĚ TN–C–S DOTYKEM, DLE
ČSN 33 2000–4–41 DOPLNJUCÍM OCHRANNÝM POSPOJOVÁNÍM

INVESTOR:	MĚSTO BRUNTÁL, NÁDRAŽNÍ 994/20, 792 01 BRUNTÁL												GENERÁLNÍ PROJEKTANT:										
	IČD: 00295892												AF PROJEKT s.r.o POTOMKA 105/13, 795 01 STARÁ VES ING. ARCH. DUŠAN FERENC										
	DATOVÁ SCHRÁNKA: c9vbr2k																						
	MÍSTO STAVBY:												k.ú. 613169 BRUNTÁL -MĚSTO parc.č. 2257/17, 2254/10										
PROJEKTANT PROJESE:												ING. JOSEF NEZVAL				VÝTISK ČÍSLO: 1 2 3 4 5 6 7 8 9 10 11 12							
KONTAKT: 605310610																							
VYPRACOVAL												ING. JOSEF NEZVAL											
STAVBA	PŘÍSTAVBA SAUNOVÉHO SVĚTA K WELLNESS BRUNTÁL												STUPEŇ PROJEKTU: DOKUMENTACE PRO PROVEDENÍ STAVBY (DPS)				ZAK. ČÍSLO : EM. 2018 - 164 DATUM: LISTOPAD 2023						
OBJEKT												SO 07 TRAFOSTANICE A PŘÍPOJKA NN PRO WELLNESS BRUNTÁL											
NAZEV VÝKRESU												Č. VÝKRESU: 07											
ROZVADĚČ RH												MĚŘÍTKO : 1: -				07							
ROZVADĚČ RH																							
ROZVADĚČ RH																							
ROZVADĚČ RH																							