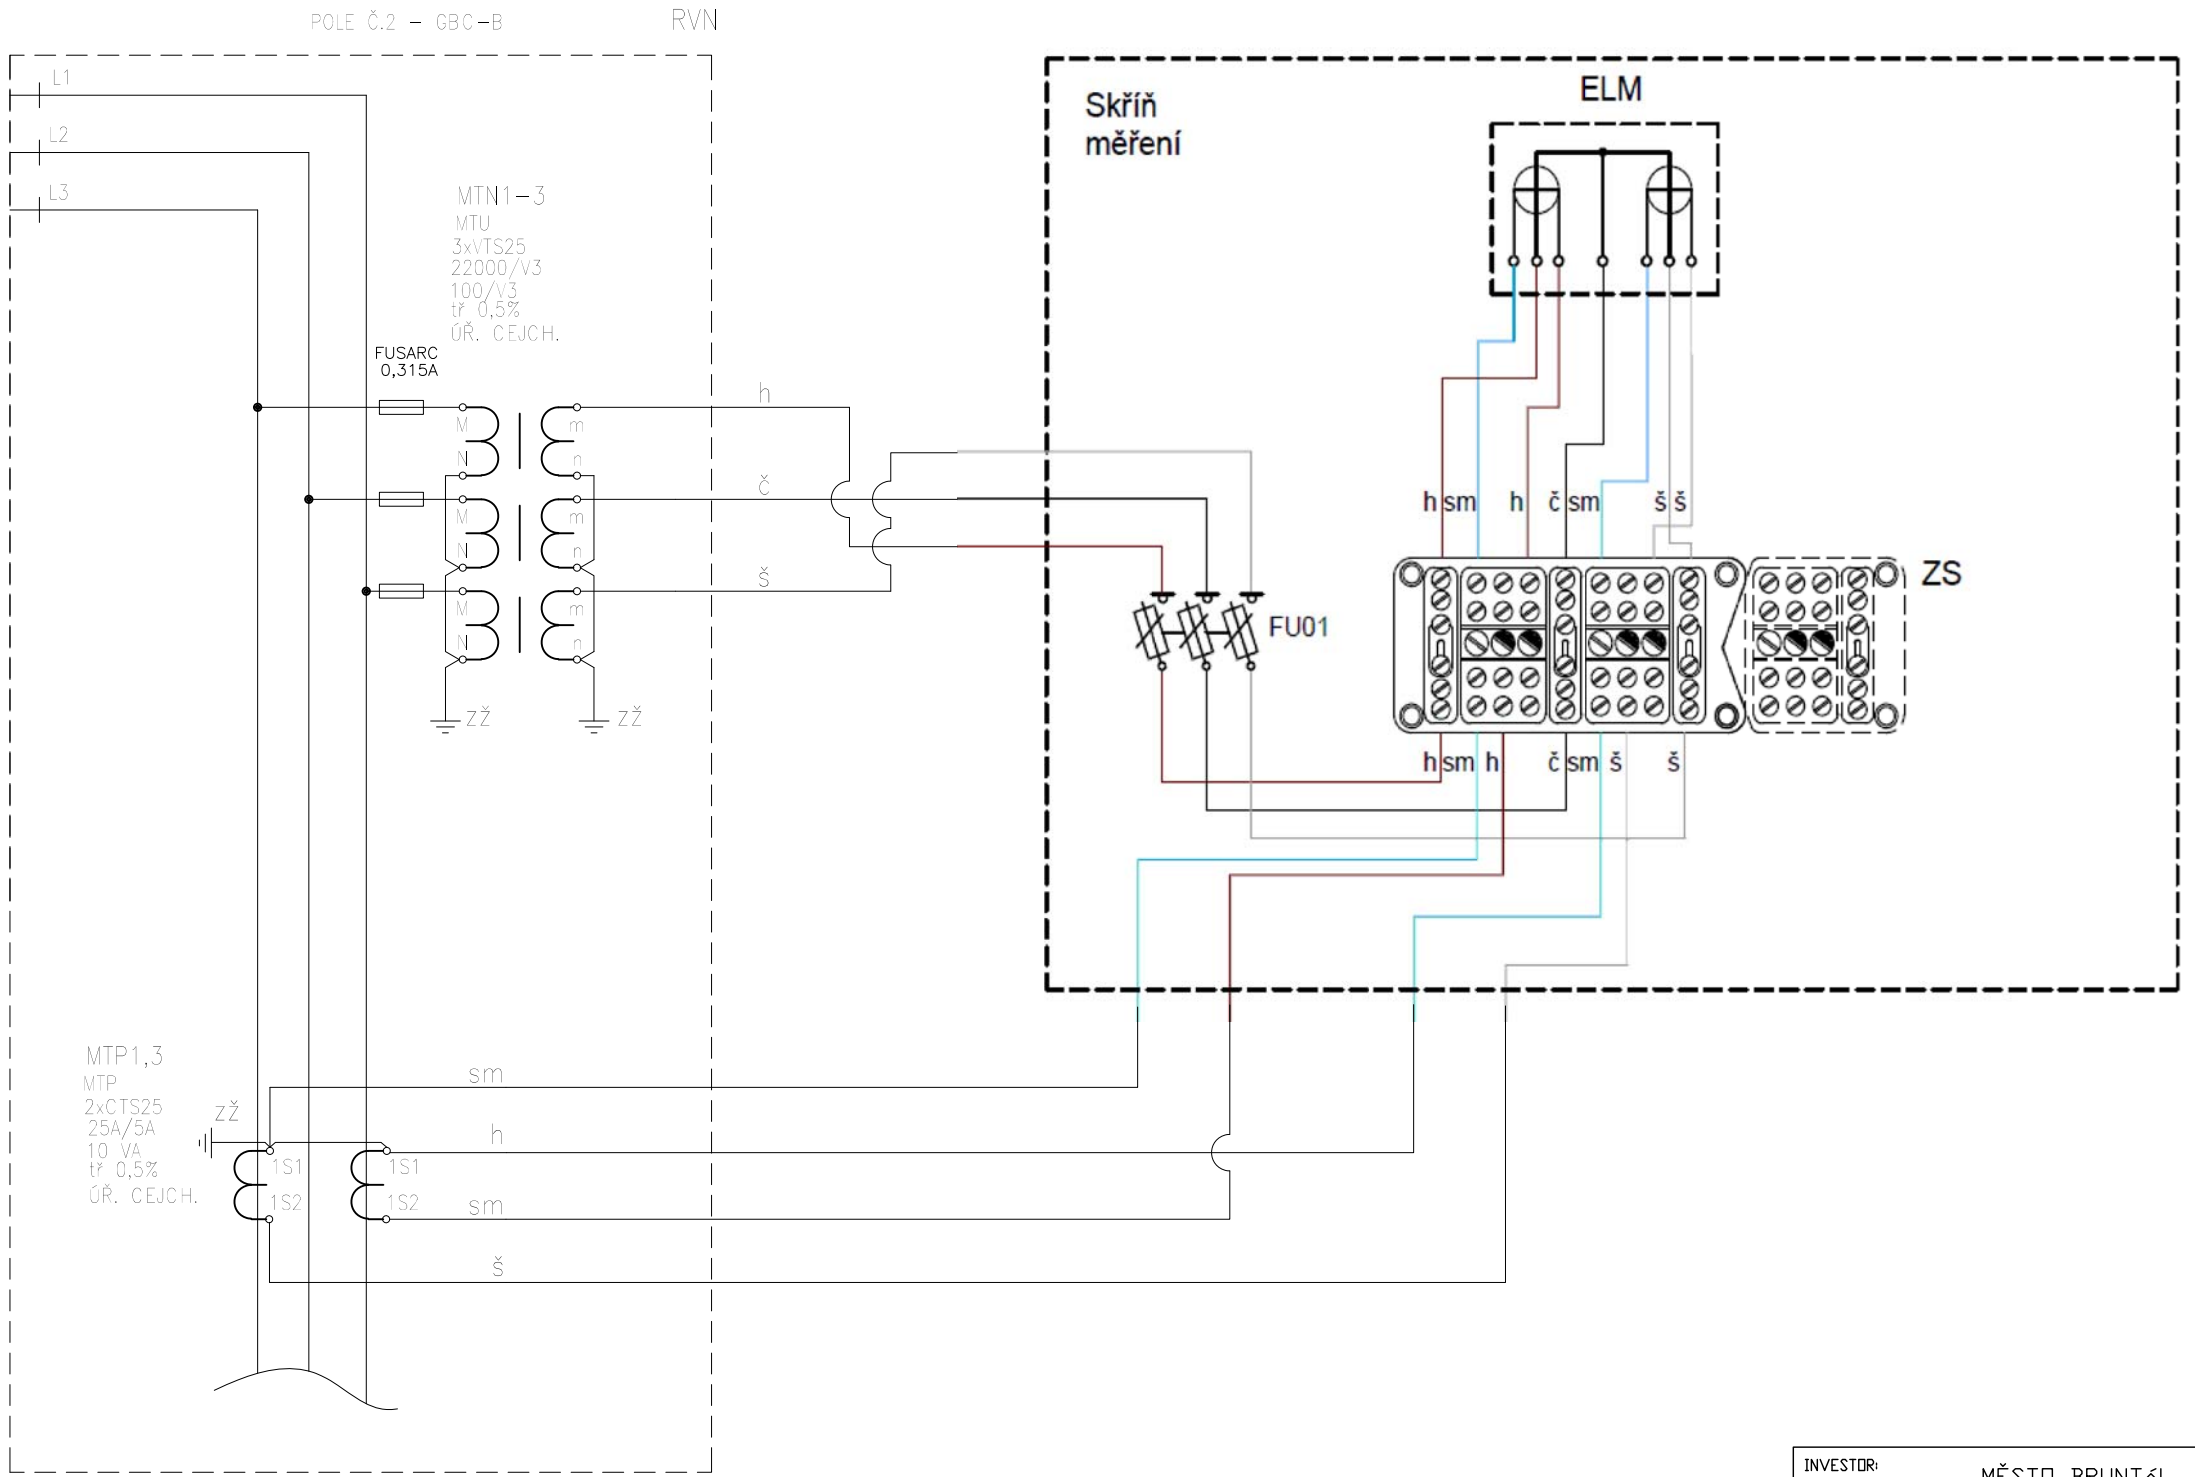


Legenda:

ELM	elektroměr
MTP1, 3	měřicí transformátory proudu
MTN	měřicí transformátory napětí
FU01	pojistkový odpínač (plombovatelný v zapnutém stavu) s pojistkou 2A/gG
ZS	zkušební svorkovnice

Barevné značení vodičů: h – hnědý, č – černý, š – šedý, sm – světle modrý, zž – zelenožlutý

INVESTOR:	MĚSTO BRUNTÁL, NÁDRAŽNÍ 994/20, 792 01 BRUNTÁL 1 IČO: 00295892 DATOVÁ SCHRÁNKA: c9vbr2k	GENERÁLNÍ PROJEKTANT:	AF PROJEKT s.r.o POTOČNÁ 105/13, 795 01 STARÁ VES ING. ARCH. DUŠAN FERENC
MÍSTO STAVBY:	k.ú.: 613169 BRUNTÁL -MĚSTO parc.č.: 2257/17, 2254/10		
PROJEKTANT PROFESE:	ING. JOSEF NEZVAL KONTAKT: 605310610	VÝTISK ČÍSLO:	1 2 3 4 5 6 7 8 9 10 11 12
VYPRACOVAL	ING. JOSEF NEZVAL		
STAVBA	**PŘÍSTAVBA SAUNOVÉHO SVĚTA K WELLNESS BRUNTÁL**	STUPEŇ PROJEKTU:	DOKUMENTACE PRO PROVEDENÍ STAVBY (DPS)
		ZAK. ČÍSLO :	EM. 2018 - 164
		DATUM:	LISTOPAD 2023
OBJEKT	SO 07 TRAFOSTANICE A PŘÍPOJKA NN PRO WELLNESS BRUNTÁL		
NÁZEV VÝKRESU	SCHÉMA ZAPOJENÍ MĚŘENÍ	MĚŘÍTKO :	-
		Č.VÝKRESU:	08