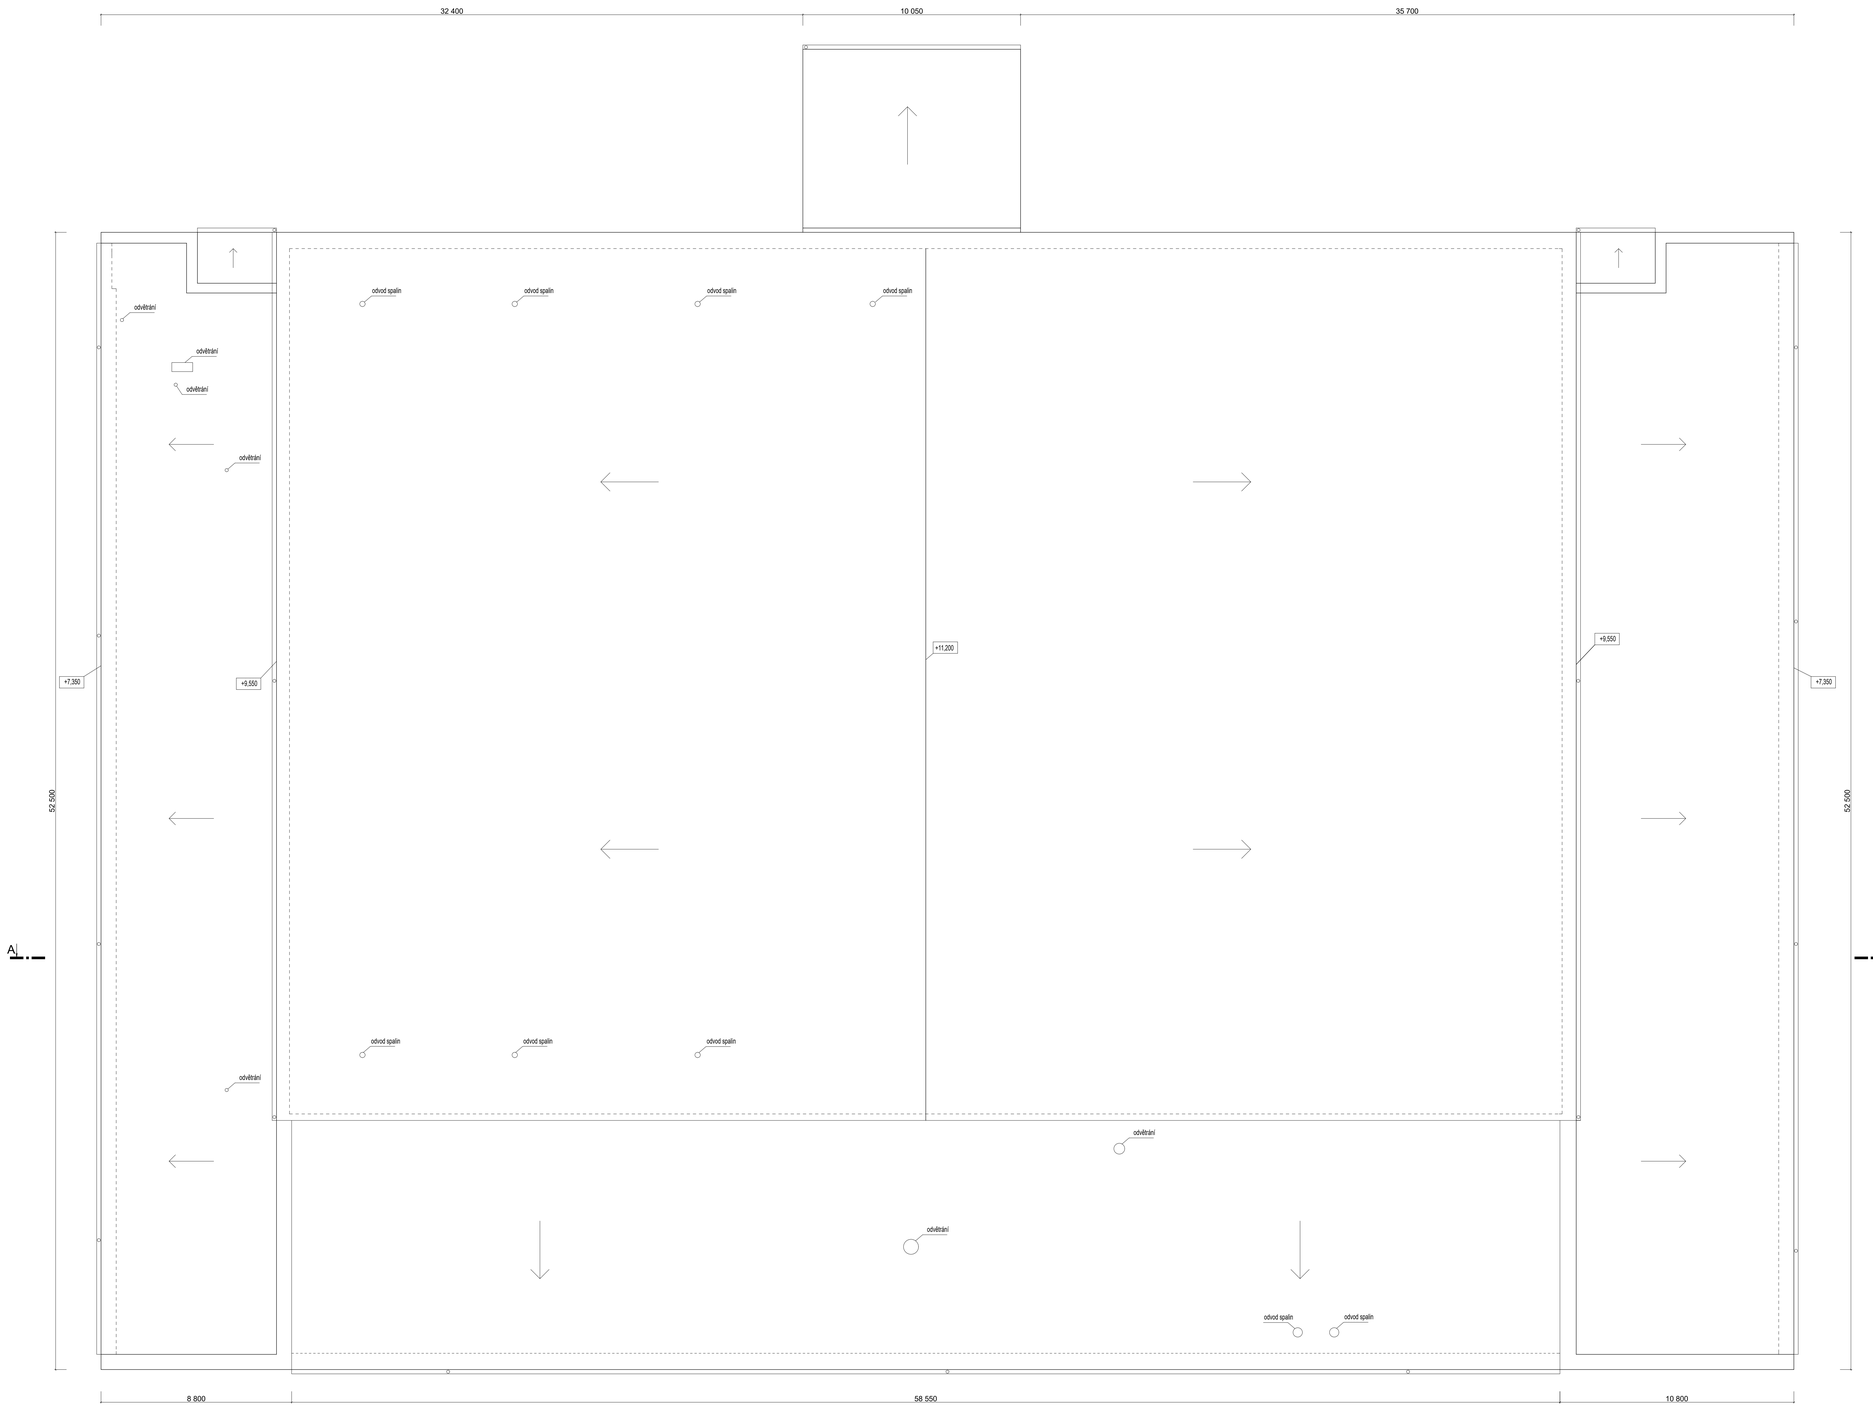

Projektant /	Ing. arch. Kladiva Aleš, Krčská 981/50, 140 00, Praha, ČKAIT 0015219
Zodp. projektant /	Ing. arch. Kladiva Aleš, Krčská 981/50, 140 00, Praha, ČKAIT 0015219
Katastr. územní /	Kunovice u Uherského Hradiště — Parc. č. / 3676/3
Datum / únor 2026	Měřítko/ 1:100 — Stupeň dokumentace/ DPS
Obsah /	Výkres střechy — Výkres / D 1.1.2.09