


ZÁZEMÍ PRO FOTBALOVÝ KLUB PŘÍMĚTICE


DOKUMENTACE PRO VÝBĚR DODAVATELE

PŮDORYSY

8/2026

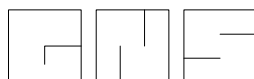

Atelier GNS s.r.o.
Ing. arch. Martin Navrkal, Ph.D.
& Ing. arch. Jakub Kolman

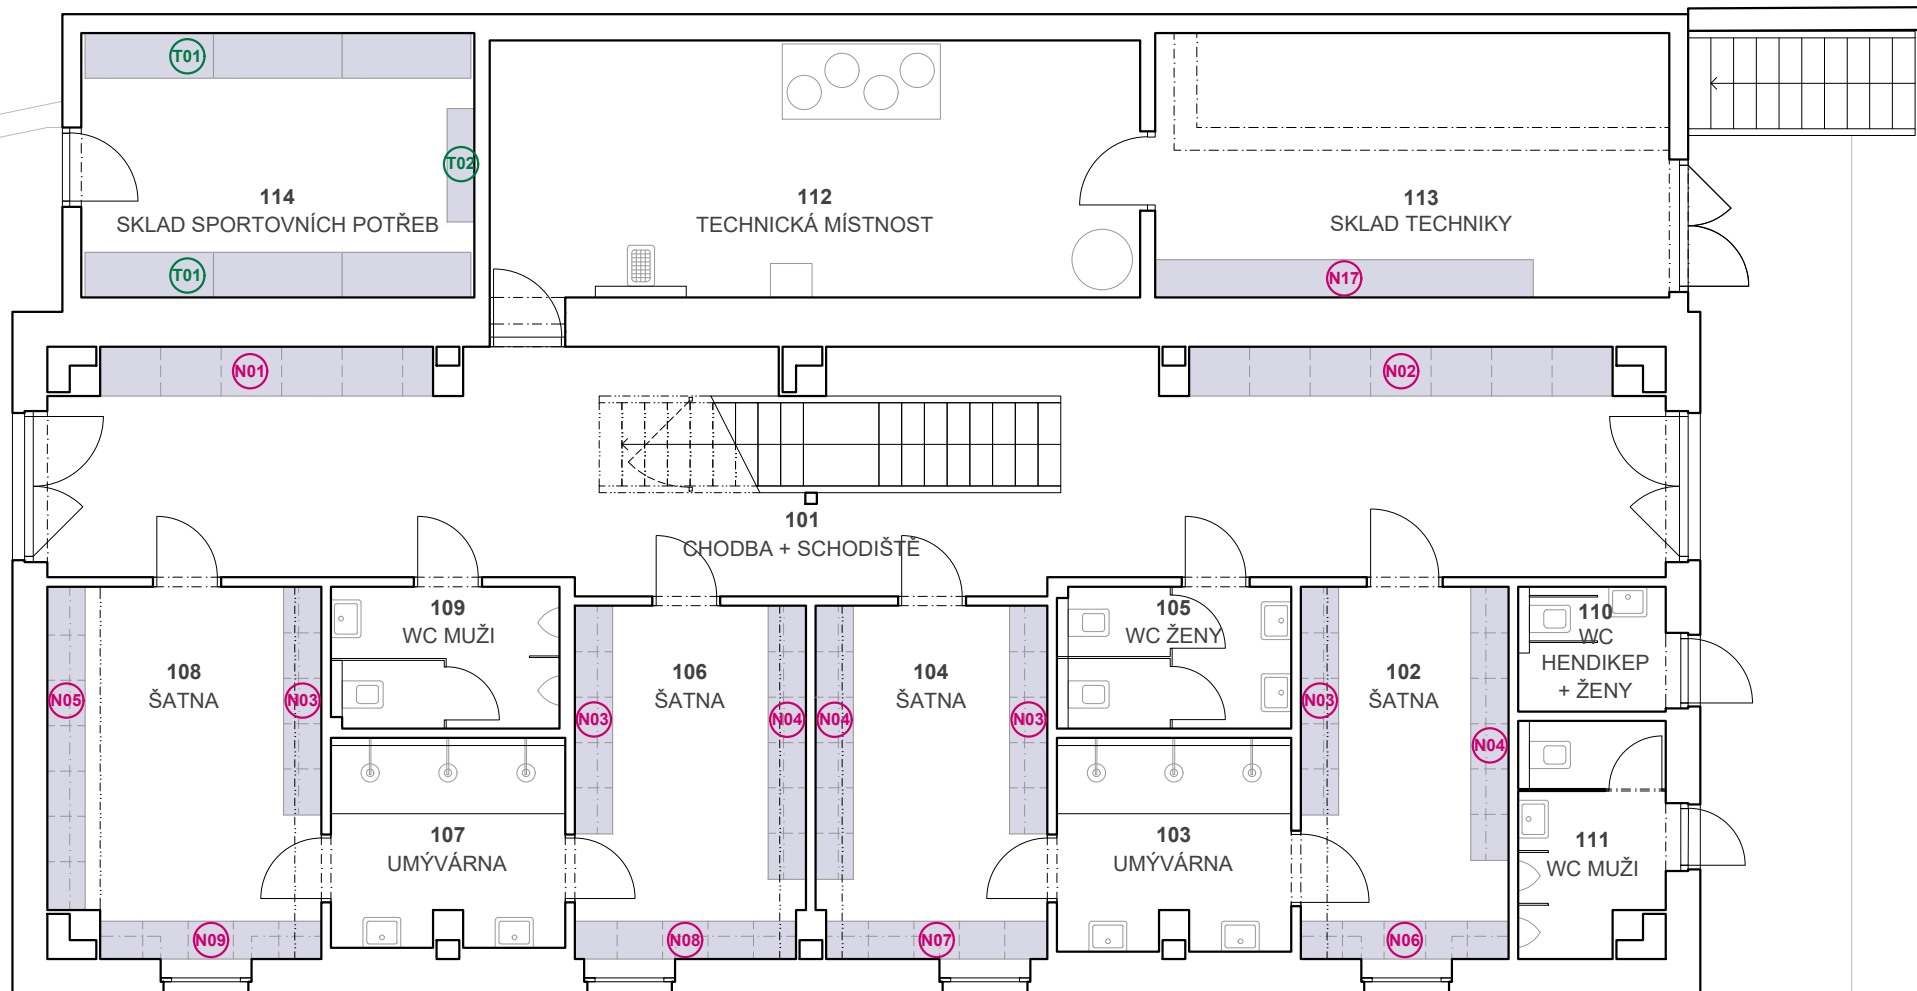


PRVKY NÁBYTKU

- (N01)(N02) VESTAVNÉ SKŘÍŇĚ
- (N03)(N04)(N05)(N06)(N07)(N08)(N09) ŠATNÍ LAVICE
- (N10)(N11)(N12) ŠATNÍ LAVICE S UZAVÍRATELNÝMI POLICEMI
- (N13) ŠATNÍ LAVICE SE ZAMYKATELNÝMI POLICEMI
- (N14) STŮL SE ZÁSUVKAMI
- (N15) KUCHYŇSKÁ LINKA
- (N16) BAROVÁ STĚNA
- (N17) POLICE

PRVKY TYPOVÉ

- (T01) KOVOVÝ POLICOVÝ REGÁL
- (T02) LAVICE
- (T03) KANCELÁŘSKÝ STŮL
- (T04)(T05) PLASTOVÁ ŽIDLE
- (T06) REGÁL NA ŠANONY
- (T07) KANCELÁŘSKÝ STŮL
- (T08) KANCELÁŘSKÉ ZÁSUVKY
- (T09) KANCELÁŘSKÁ ŽIDLE
- (T10) JÍDELNÍ STŮL

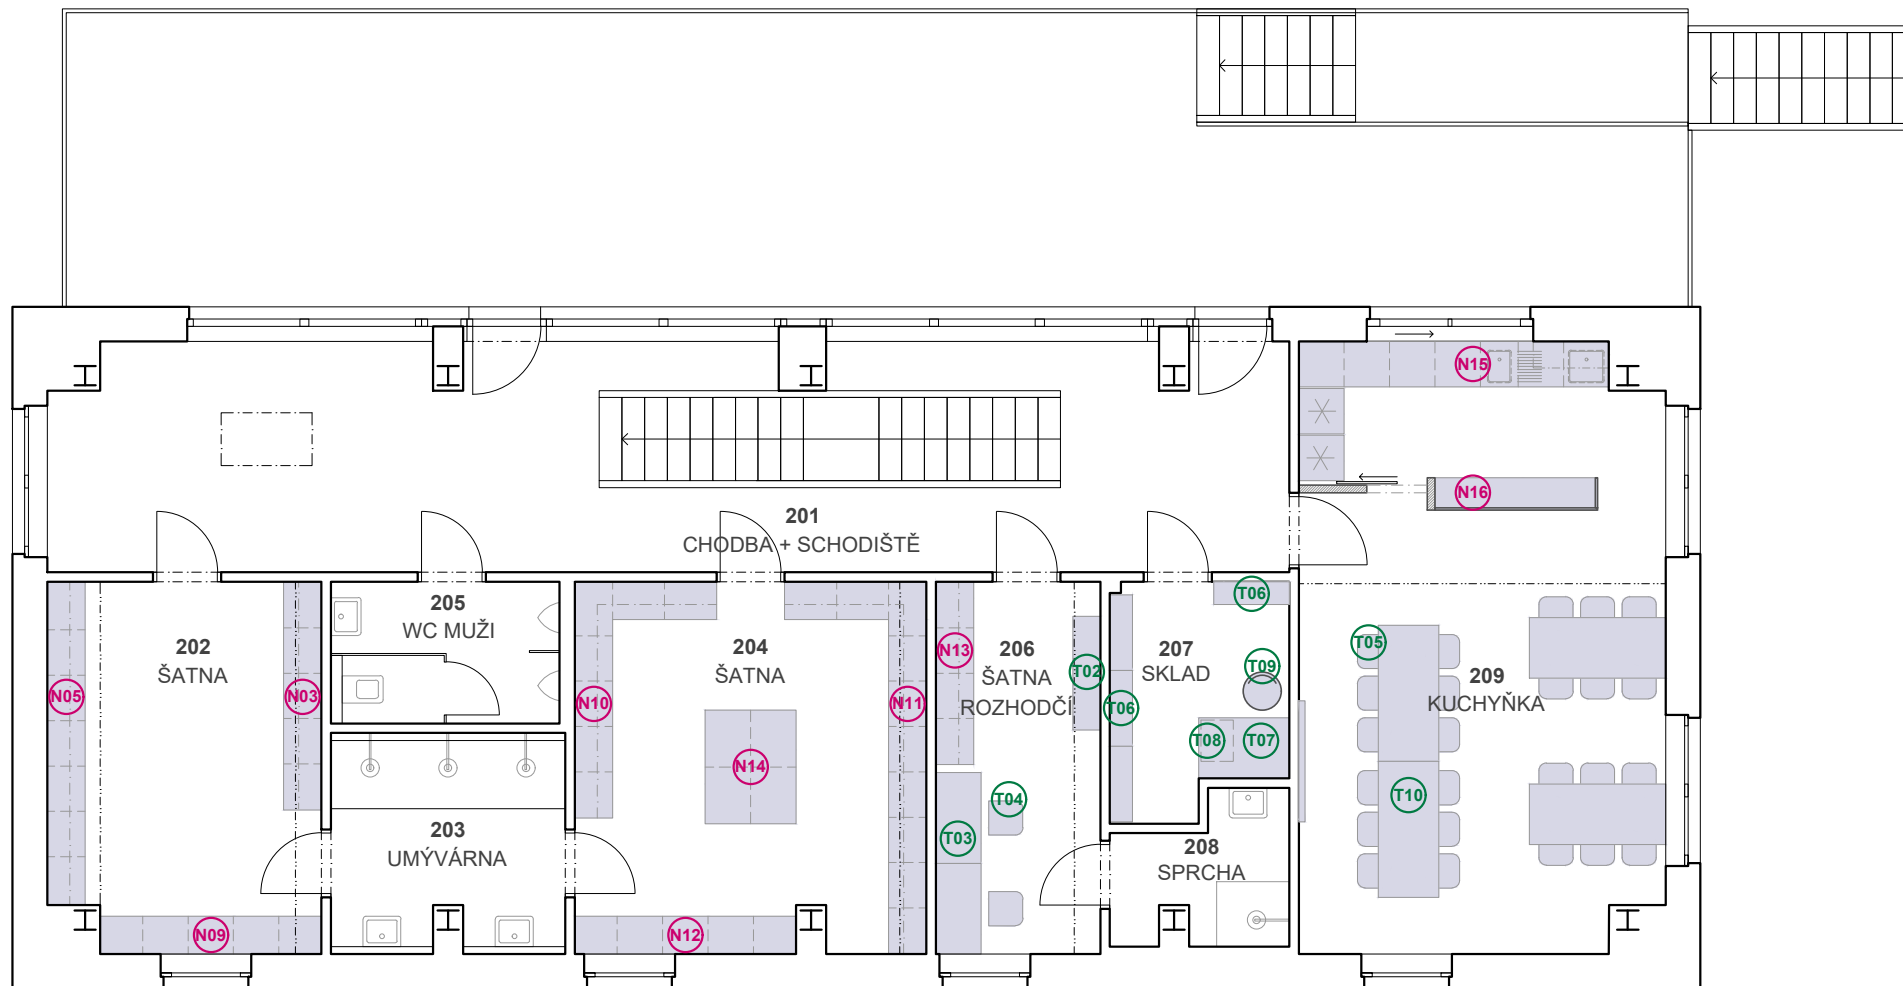

PRVKY NÁBYTKU

- (N01)(N02) VESTAVNÉ SKŘÍNĚ
- (N03)(N04)(N05)(N06)(N07)(N08)(N09) ŠATNÍ LAVICE
- (N10)(N11)(N12) ŠATNÍ LAVICE S UZAVÍRATELNÝMI POLICEMI
- (N13) ŠATNÍ LAVICE SE ZAMYKATELNÝMI POLICEMI
- (N14) STŮL SE ZÁSUVKAMI
- (N15) KUCHYŇSKÁ LINKA
- (N16) BAROVÁ STĚNA
- (N17) POLICE

PRVKY TYPOVÉ

- (T01) KOVOVÝ POLICOVÝ REGÁL
- (T02) LAVICE
- (T03) KANCELÁŘSKÝ STŮL
- (T04)(T05) PLASTOVÁ ŽIDLE
- (T06) REGÁL NA ŠANONY
- (T07) KANCELÁŘSKÝ STŮL
- (T08) KANCELÁŘSKÉ ZÁSUVKY
- (T09) KANCELÁŘSKÁ ŽIDLE
- (T10) JÍDELNÍ STŮL