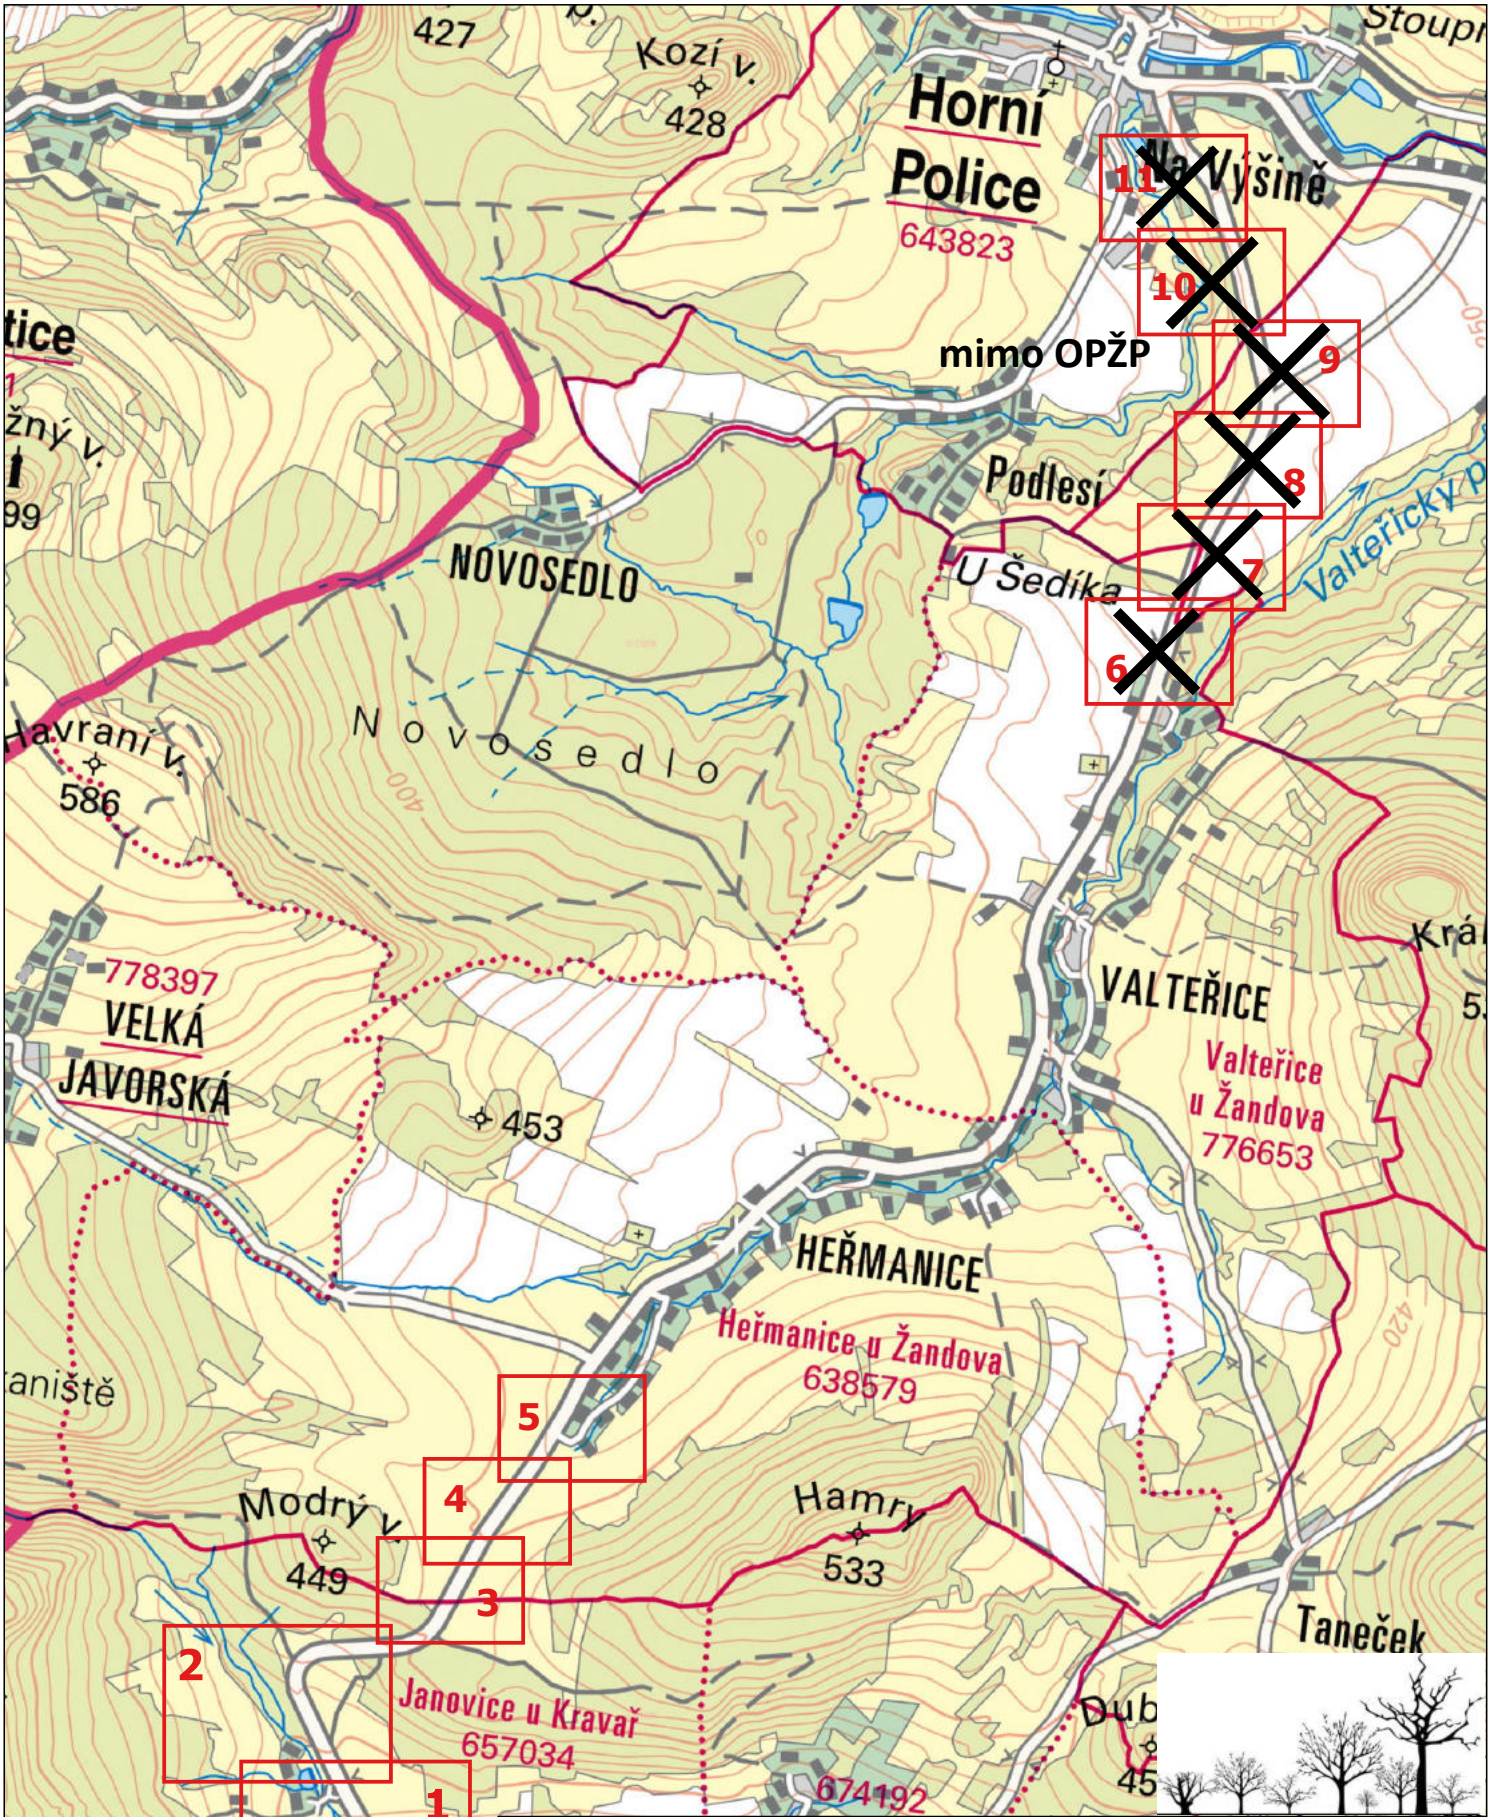


REKONSTRUKCE VYBRANÝCH ALEJÍ NA NOVOBORSKU: KOMUNIKACE Č. II/263

ARR - AGENTURA REGIONÁLNÍHO ROZVOJE, spol. s r.o.
U Jezu 525/4, 460 01 Liberec
www.arr-nisa.cz

Stupeň dokumentace:
REALIZAČNÍ, VZ

Objednatel:
Krajská správa silnic Libereckého kraje, příspěvková organizace

Obsah: KLAD LISTŮ - OPATŘENÍ

Příloha: 2.4.1

Měřítko: 1 : 25 000

Datum:
7/2022

Autor:
Ing. Miluše Portlová, DiS.