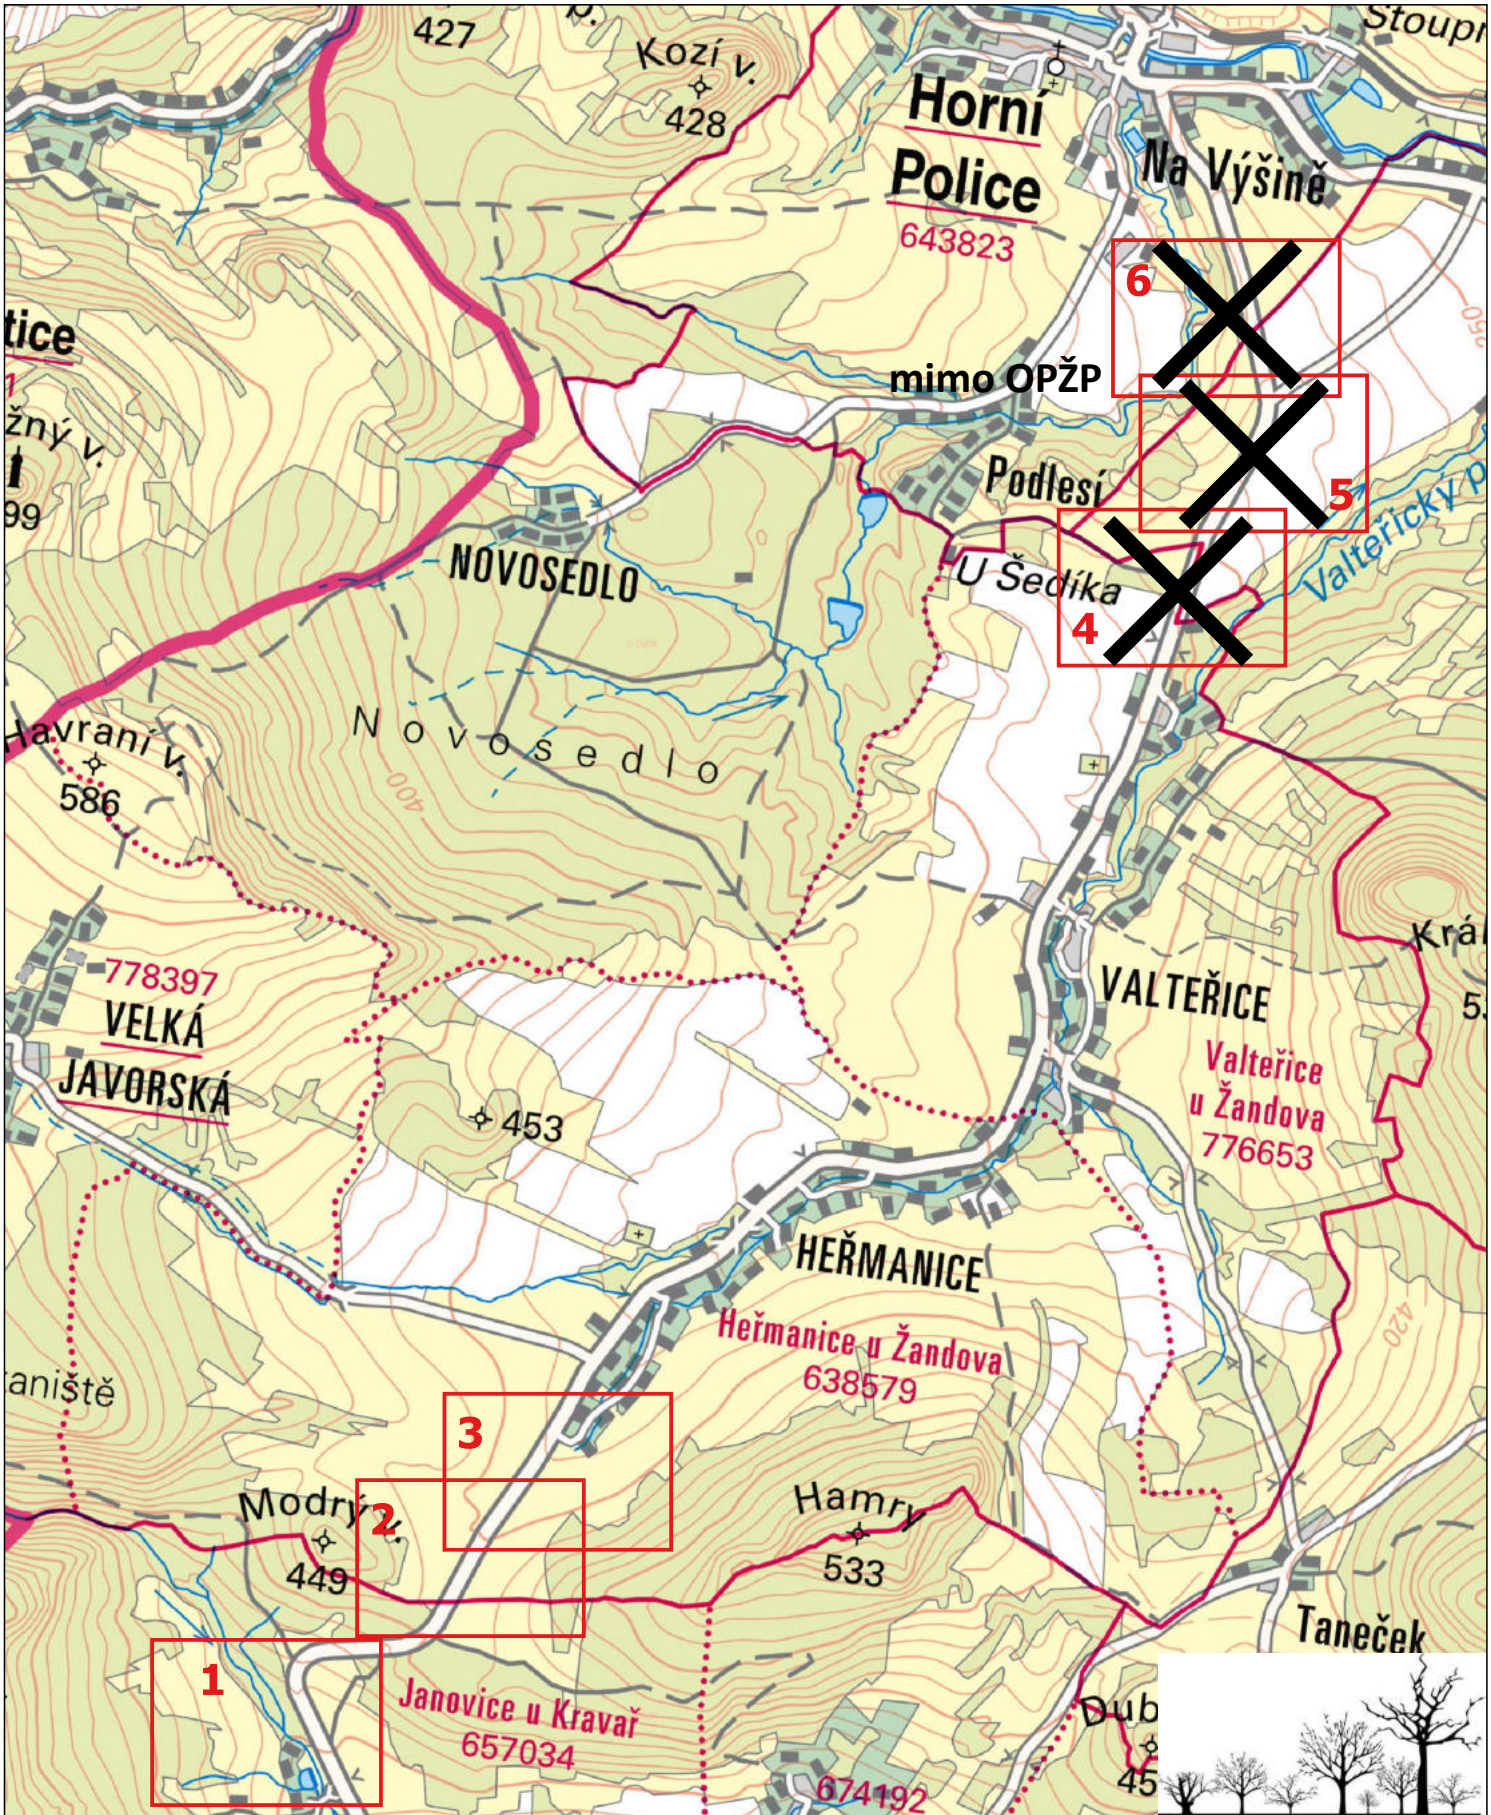


REKONSTRUKCE VYBRANÝCH ALEJÍ NA NOVOBORSKU: KOMUNIKACE Č. II/263		ARR - AGENTURA REGIONÁLNÍHO ROZVOJE, spol. s r.o. U Jezu 525/4, 460 01 Liberec www.arr-nisa.cz
Stupeň dokumentace: REALIZAČNÍ, VZ		Objednatel: Krajská správa silnic Libereckého kraje, příspěvková organizace
Obsah: KLAD LISTŮ - Osazovací plán		Datum: 7/2022
Příloha: 2.4.2	Měřítko: 1 : 25 000	Autor: Ing. Miluše Portlová, DiS.