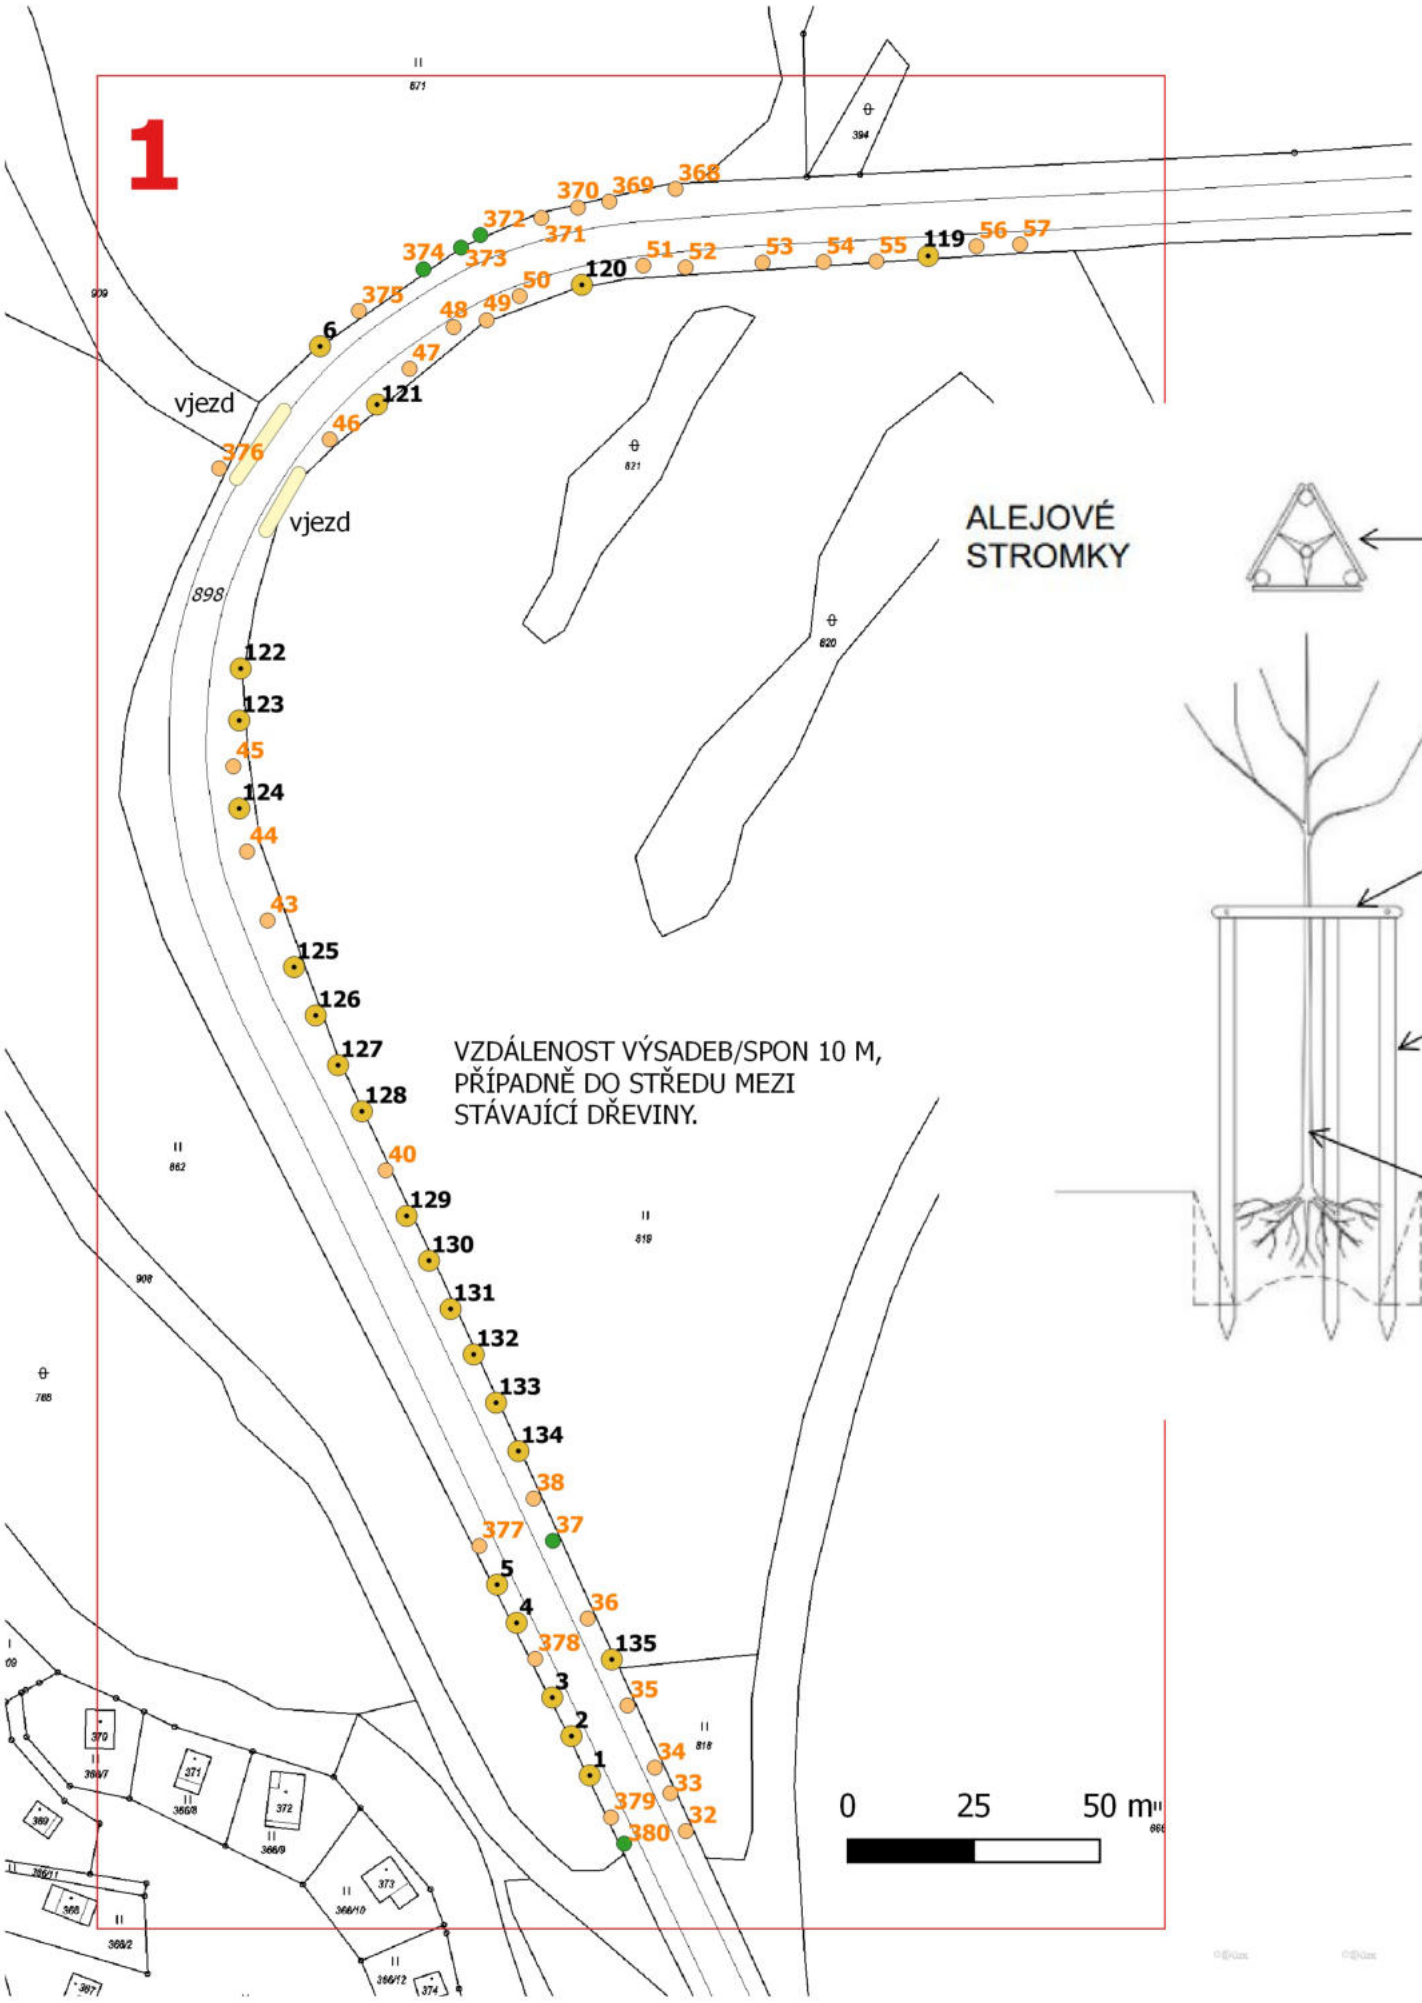


Legenda:

- omezení
- vedení inž. sítí

Nová výsadba:

- jabloň domácí
- javor mléč
- lípa srdčitá
- olše lepkavá
- švestka domácí
- třešeň obecná

Stávající stromy:

- k ošetření
- bez zásahu

Zapojený porost:

- řez, zmlazení
- bez zásahu

OSAZOVACÍ PLÁN

č.	druh	pozn.	vzdál. od ZH komunikace	k.ú.	p.č.	vlastník
1	javor mléč	ok 12-14 cm, s balem	4 m	Janovice u Kravař	898	KSS LK
2	javor mléč	ok 12-14 cm, s balem	4 m	Janovice u Kravař	898	KSS LK
3	javor mléč	ok 12-14 cm, s balem	4 m	Janovice u Kravař	898	KSS LK
4	javor mléč	ok 12-14 cm, s balem	4 m	Janovice u Kravař	898	KSS LK
5	javor mléč	ok 12-14 cm, s balem	4 m	Janovice u Kravař	898	KSS LK
6	javor mléč	ok 12-14 cm, s balem	4 m	Janovice u Kravař	898	KSS LK
119	javor mléč	ok 12-14 cm, s balem	5 m	Janovice u Kravař	898	KSS LK
120	javor mléč	ok 12-14 cm, s balem	5 m	Janovice u Kravař	898	KSS LK
121	javor mléč	ok 12-14 cm, s balem	5 m	Janovice u Kravař	898	KSS LK
122	javor mléč	ok 12-14 cm, s balem	6 m	Janovice u Kravař	898	KSS LK
123	javor mléč	ok 12-14 cm, s balem	6 m	Janovice u Kravař	898	KSS LK
124	javor mléč	ok 12-14 cm, s balem	6 m	Janovice u Kravař	898	KSS LK
125	javor mléč	ok 12-14 cm, s balem	6 m	Janovice u Kravař	898	KSS LK
126	javor mléč	ok 12-14 cm, s balem	6 m	Janovice u Kravař	898	KSS LK
127	javor mléč	ok 12-14 cm, s balem	6 m	Janovice u Kravař	898	KSS LK
128	javor mléč	ok 12-14 cm, s balem	6 m	Janovice u Kravař	898	KSS LK
129	javor mléč	ok 12-14 cm, s balem	6 m	Janovice u Kravař	898	KSS LK
130	javor mléč	ok 12-14 cm, s balem	6 m	Janovice u Kravař	898	KSS LK
131	javor mléč	ok 12-14 cm, s balem	6 m	Janovice u Kravař	898	KSS LK
132	javor mléč	ok 12-14 cm, s balem	6 m	Janovice u Kravař	898	KSS LK
133	javor mléč	ok 12-14 cm, s balem	6 m	Janovice u Kravař	898	KSS LK
134	javor mléč	ok 12-14 cm, s balem	6 m	Janovice u Kravař	898	KSS LK
135	javor mléč	ok 12-14 cm, s balem	6 m	Janovice u Kravař	898	KSS LK

REKONSTRUKCE VYBRANÝCH ALEJÍ NA NOVOBORSKU: KOMUNIKACE č. II/263

ARR - AGENTURA REGIONÁLNÍHO ROZVOJE, spol. s r.o.
U Jezu 525/4, 460 01 Liberec
www.arr-nisa.cz

Stupeň dokumentace:
REALIZAČNÍ, VZ

Objednatel:
Krajská správa silnic Libereckého kraje, příspěvková organizace


Obsah: OSAZOVACÍ PLÁN - KN

Příloha: 2.5.3

Měřítko: 1 : 1 500

Datum:
7/2022

Autor:
Ing. Miluše Portlová, DiS.

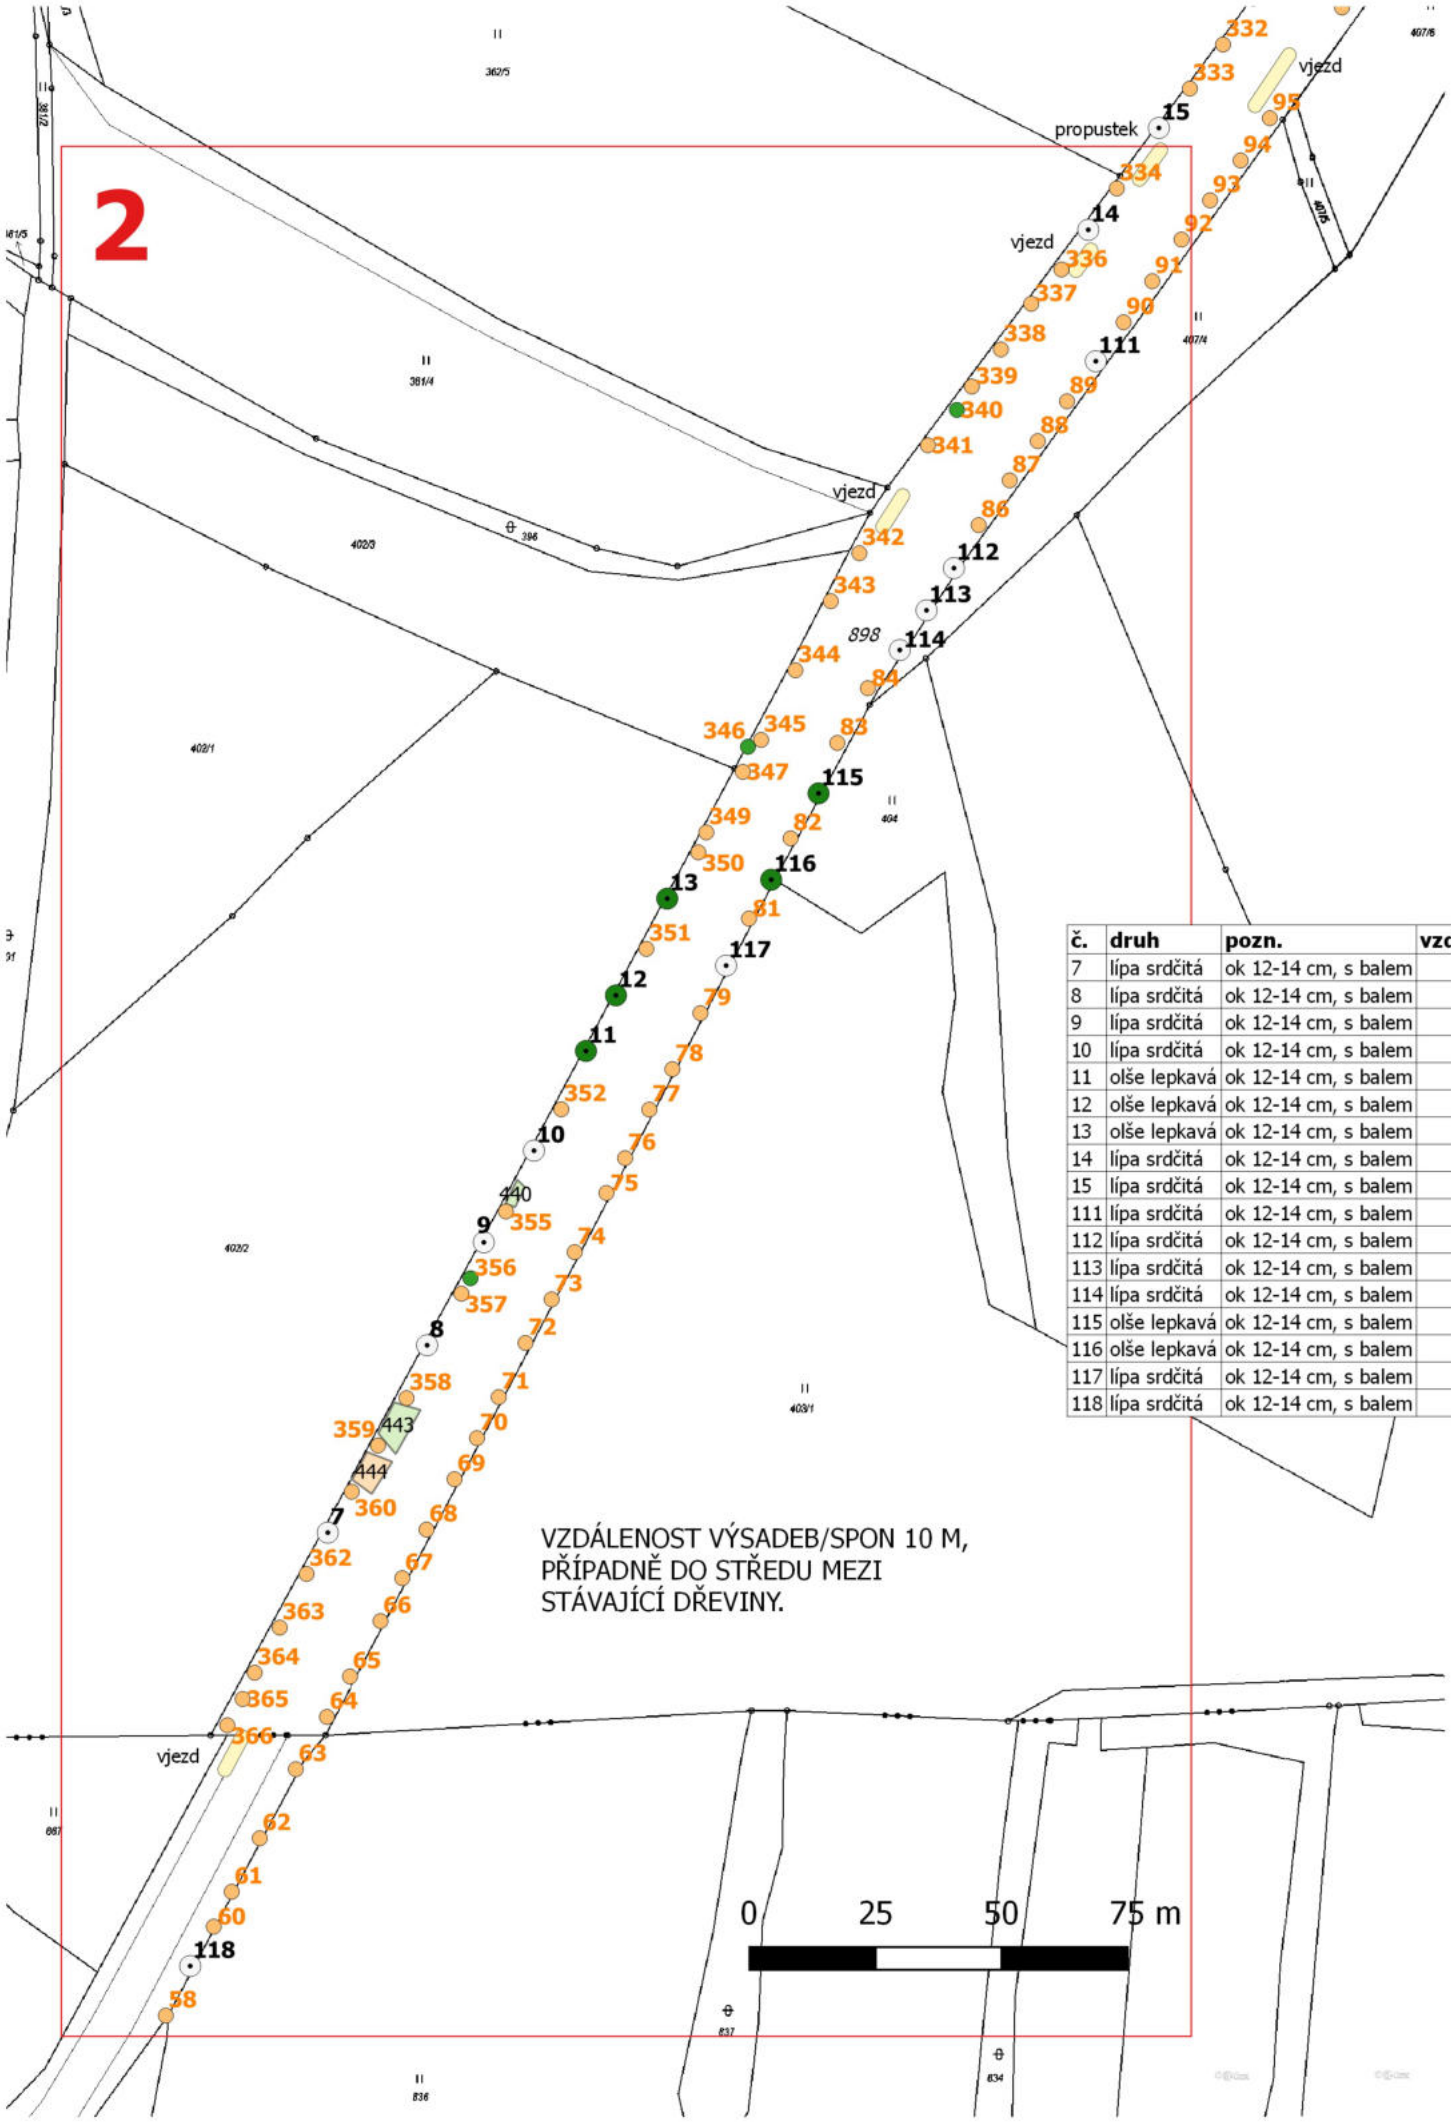

Legenda:

- omezení
- vedení inž. sítí

Nová výsadba:

- jabloň domácí
- javor mléč
- lípa srdčitá
- olše lepkavá
- švestka domácí
- třešeň obecná

Stávající stromy:

- k ošetření
- bez zásahu

Zapojený porost:

- řez, zmlazení
- bez zásahu

OSAZOVACÍ PLÁN

č.	druh	pozn.	vzdál. od ZH komunikace	k.ú.	p.č.	vlastník
7	lípa srdčitá	ok 12-14 cm, s balem	5 m	Heřmanice u Žandova	298	KSS LK
8	lípa srdčitá	ok 12-14 cm, s balem	5 m	Heřmanice u Žandova	298	KSS LK
9	lípa srdčitá	ok 12-14 cm, s balem	5 m	Heřmanice u Žandova	298	KSS LK
10	lípa srdčitá	ok 12-14 cm, s balem	5 m	Heřmanice u Žandova	298	KSS LK
11	olše lepkavá	ok 12-14 cm, s balem	5 m	Heřmanice u Žandova	298	KSS LK
12	olše lepkavá	ok 12-14 cm, s balem	5 m	Heřmanice u Žandova	298	KSS LK
13	olše lepkavá	ok 12-14 cm, s balem	5 m	Heřmanice u Žandova	298	KSS LK
14	lípa srdčitá	ok 12-14 cm, s balem	5 m	Heřmanice u Žandova	298	KSS LK
15	lípa srdčitá	ok 12-14 cm, s balem	5 m	Heřmanice u Žandova	298	KSS LK
111	lípa srdčitá	ok 12-14 cm, s balem	5 m	Heřmanice u Žandova	298	KSS LK
112	lípa srdčitá	ok 12-14 cm, s balem	5 m	Heřmanice u Žandova	298	KSS LK
113	lípa srdčitá	ok 12-14 cm, s balem	5 m	Heřmanice u Žandova	298	KSS LK
114	lípa srdčitá	ok 12-14 cm, s balem	5 m	Heřmanice u Žandova	298	KSS LK
115	olše lepkavá	ok 12-14 cm, s balem	5 m	Heřmanice u Žandova	298	KSS LK
116	olše lepkavá	ok 12-14 cm, s balem	5 m	Heřmanice u Žandova	298	KSS LK
117	lípa srdčitá	ok 12-14 cm, s balem	5 m	Heřmanice u Žandova	298	KSS LK
118	lípa srdčitá	ok 12-14 cm, s balem	5 m	Janovice u Kravař	898	KSS LK

REKONSTRUKCE VYBRANÝCH ALEJÍ NA NOVOBORSKU: KOMUNIKACE č. II/263

ARR - AGENTURA REGIONÁLNÍHO ROZVOJE, spol. s r.o.
U Jezu 525/4, 460 01 Liberec
www.arr-nisa.cz

Stupeň dokumentace: REALIZAČNÍ, VZ

Objednatel: Krajská správa silnic Libereckého kraje, příspěvková organizace


Obsah: OSAZOVACÍ PLÁN - KN

Příloha: 2.5.3

Měřítko: 1 : 1 500

Datum: 7/2022

Autor: Ing. Miluše Portlová, DiS.

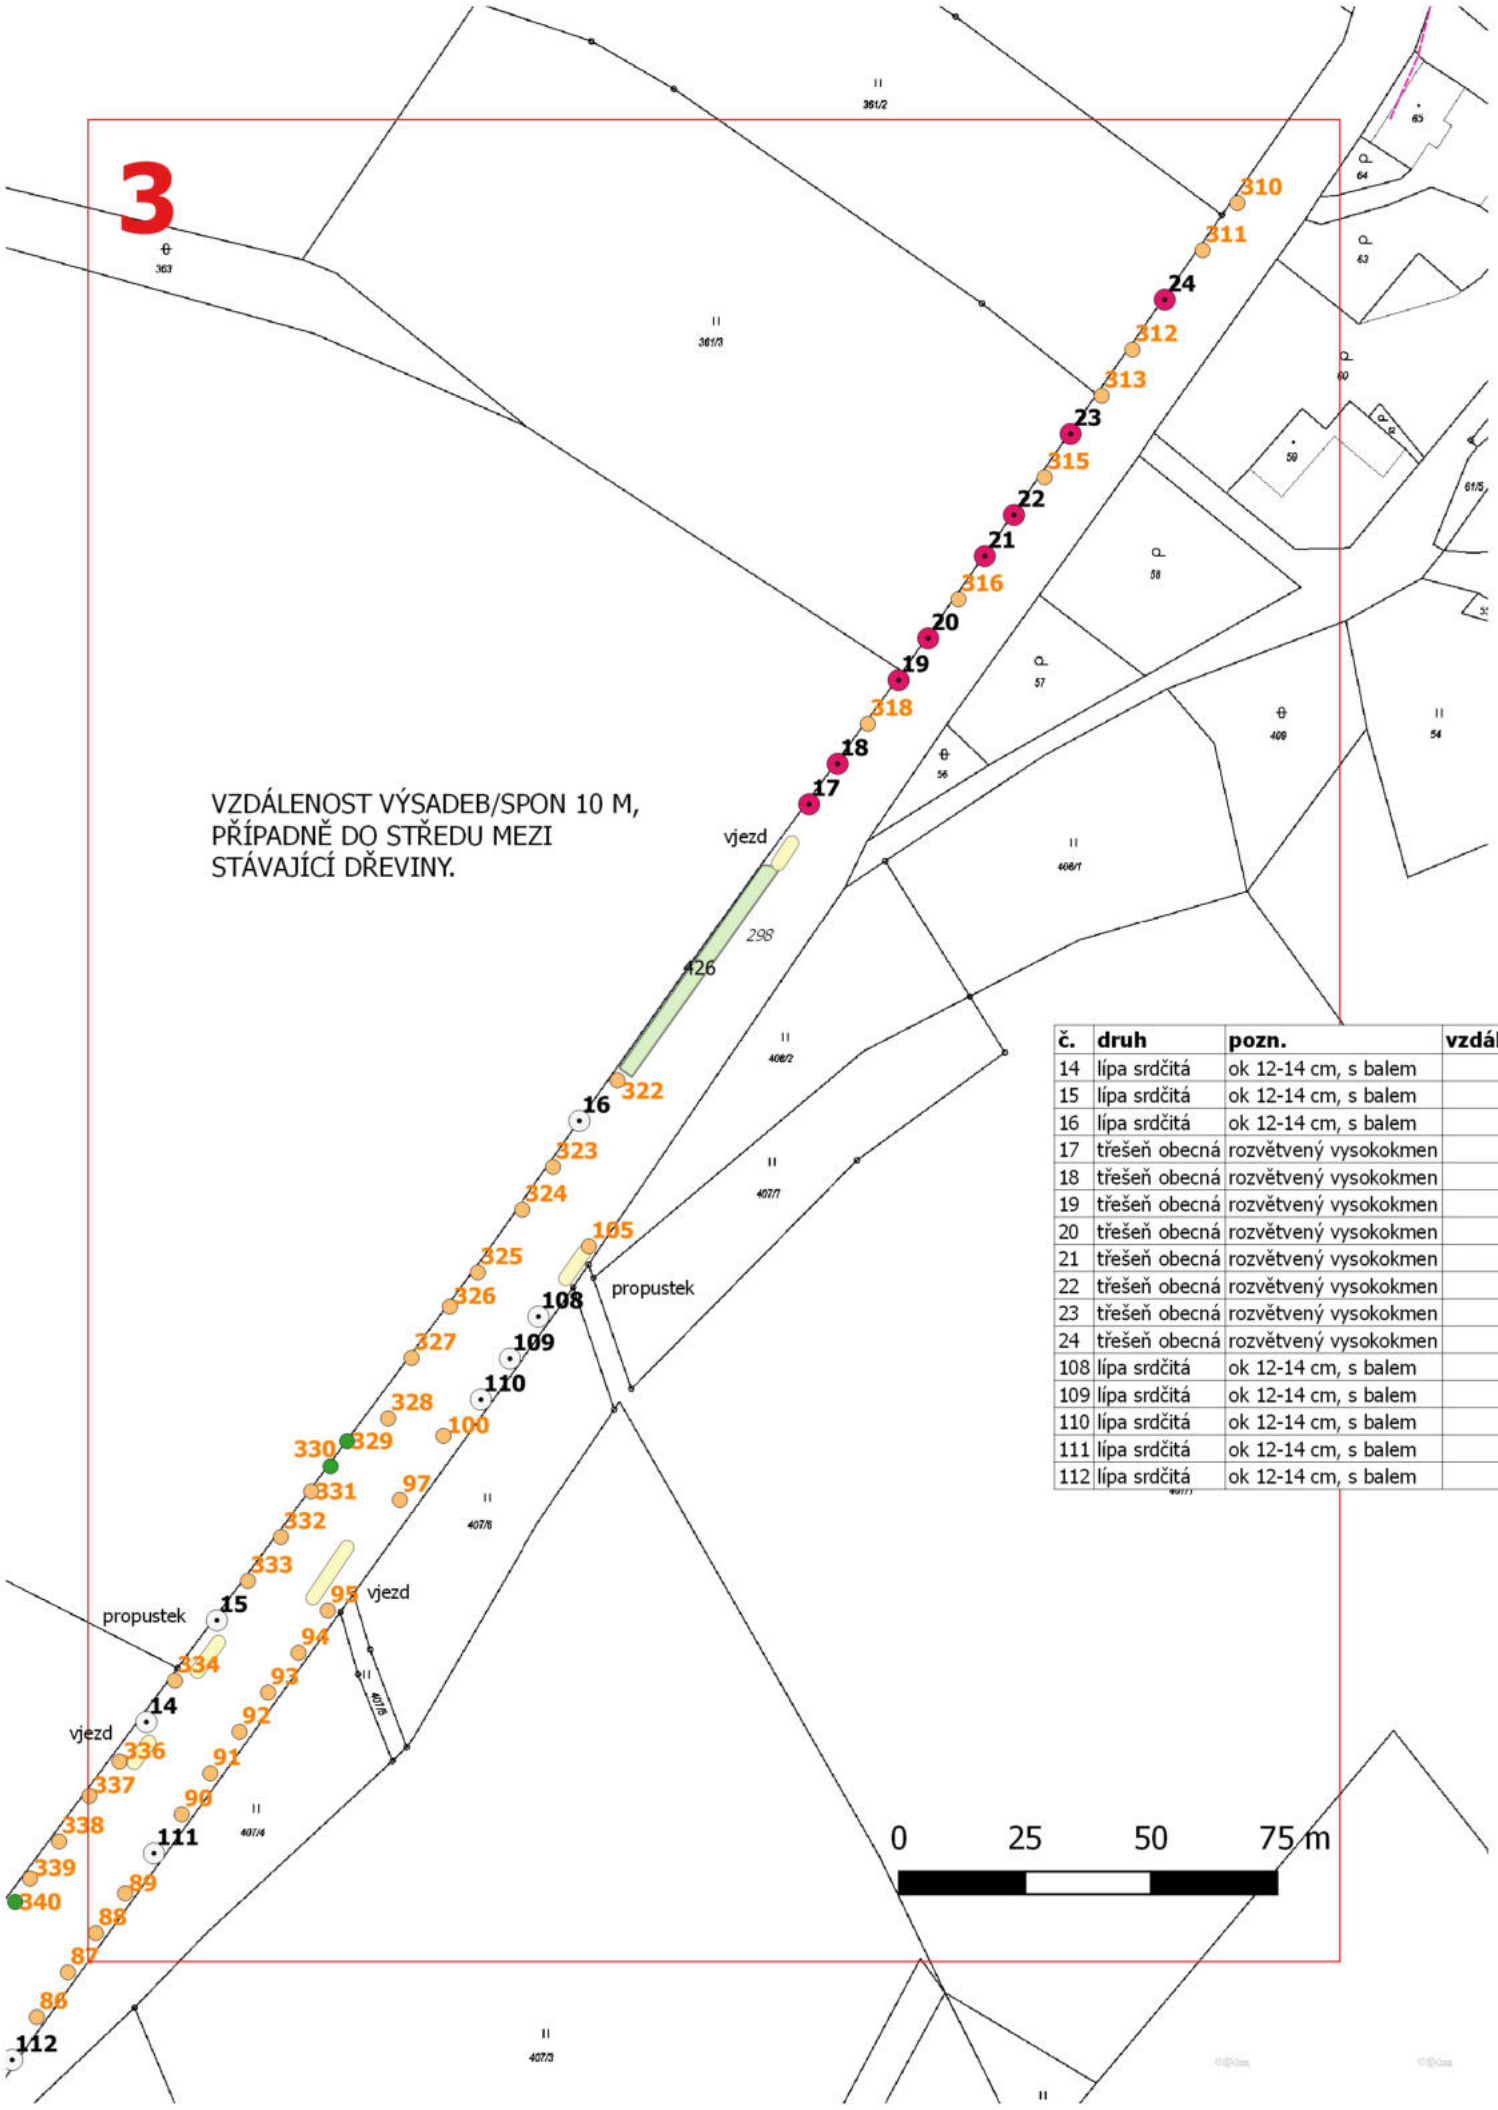

Legenda:

- omezení
- vedení inž. sítí

Nová výsadba:

- jabloň domácí
- javor mléč
- lípa srdčitá
- olše lepkavá
- švestka domácí
- třešeň obecná

Stávající stromy:

- k ošetření
- bez zásahu


Zapojený porost:

- řez, zmlazení
- bez zásahu

OSAZOVACÍ PLÁN

č.	druh	pozn.	vzdál. od ZH komunikace	k.ú.	p.č.	vlastník
14	lípa srdčitá	ok 12-14 cm, s balem	5 m	Heřmanice u Žandova	298	KSS LK
15	lípa srdčitá	ok 12-14 cm, s balem	5 m	Heřmanice u Žandova	298	KSS LK
16	lípa srdčitá	ok 12-14 cm, s balem	4,5 m	Heřmanice u Žandova	298	KSS LK
17	třešeň obecná	rozvětvený vysokokmen	4,5 m	Heřmanice u Žandova	298	KSS LK
18	třešeň obecná	rozvětvený vysokokmen	4,5 m	Heřmanice u Žandova	298	KSS LK
19	třešeň obecná	rozvětvený vysokokmen	4,5 m	Heřmanice u Žandova	298	KSS LK
20	třešeň obecná	rozvětvený vysokokmen	4,5 m	Heřmanice u Žandova	298	KSS LK
21	třešeň obecná	rozvětvený vysokokmen	4,5 m	Heřmanice u Žandova	298	KSS LK
22	třešeň obecná	rozvětvený vysokokmen	4,5 m	Heřmanice u Žandova	298	KSS LK
23	třešeň obecná	rozvětvený vysokokmen	4,5 m	Heřmanice u Žandova	298	KSS LK
24	třešeň obecná	rozvětvený vysokokmen	4,5 m	Heřmanice u Žandova	298	KSS LK
108	lípa srdčitá	ok 12-14 cm, s balem	5 m	Heřmanice u Žandova	298	KSS LK
109	lípa srdčitá	ok 12-14 cm, s balem	5 m	Heřmanice u Žandova	298	KSS LK
110	lípa srdčitá	ok 12-14 cm, s balem	5 m	Heřmanice u Žandova	298	KSS LK
111	lípa srdčitá	ok 12-14 cm, s balem	5 m	Heřmanice u Žandova	298	KSS LK
112	lípa srdčitá	ok 12-14 cm, s balem	5 m	Heřmanice u Žandova	298	KSS LK

OVOCNÉ
STROMKY

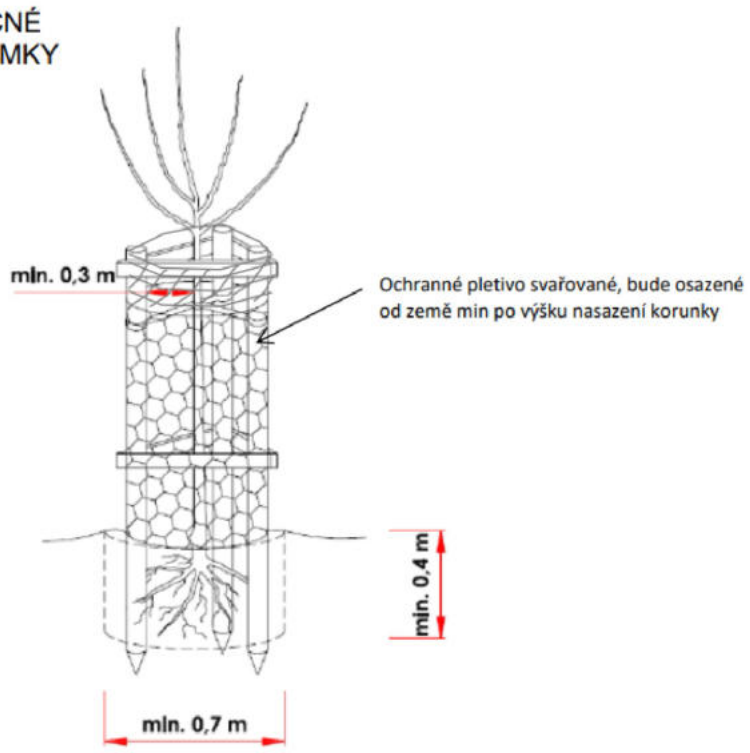

REKONSTRUKCE VYBRANÝCH ALEJÍ NA NOVOBORSKU: KOMUNIKACE č. II/263		ARR - AGENTURA REGIONÁLNÍHO ROZVOJE, spol. s r.o. U Jezu 525/4, 460 01 Liberec www.arr-nisa.cz	
Stupeň dokumentace: REALIZAČNÍ, VZ		Objednatel: Krajská správa silnic Libereckého kraje, příspěvková organizace	
Obsah: OSAZOVACÍ PLÁN - KN		Datum: 7/2022	Autor: Ing. Miluše Portlová, DiS.
Příloha: 2.5.3	Měřítko: 1 : 1 500		