
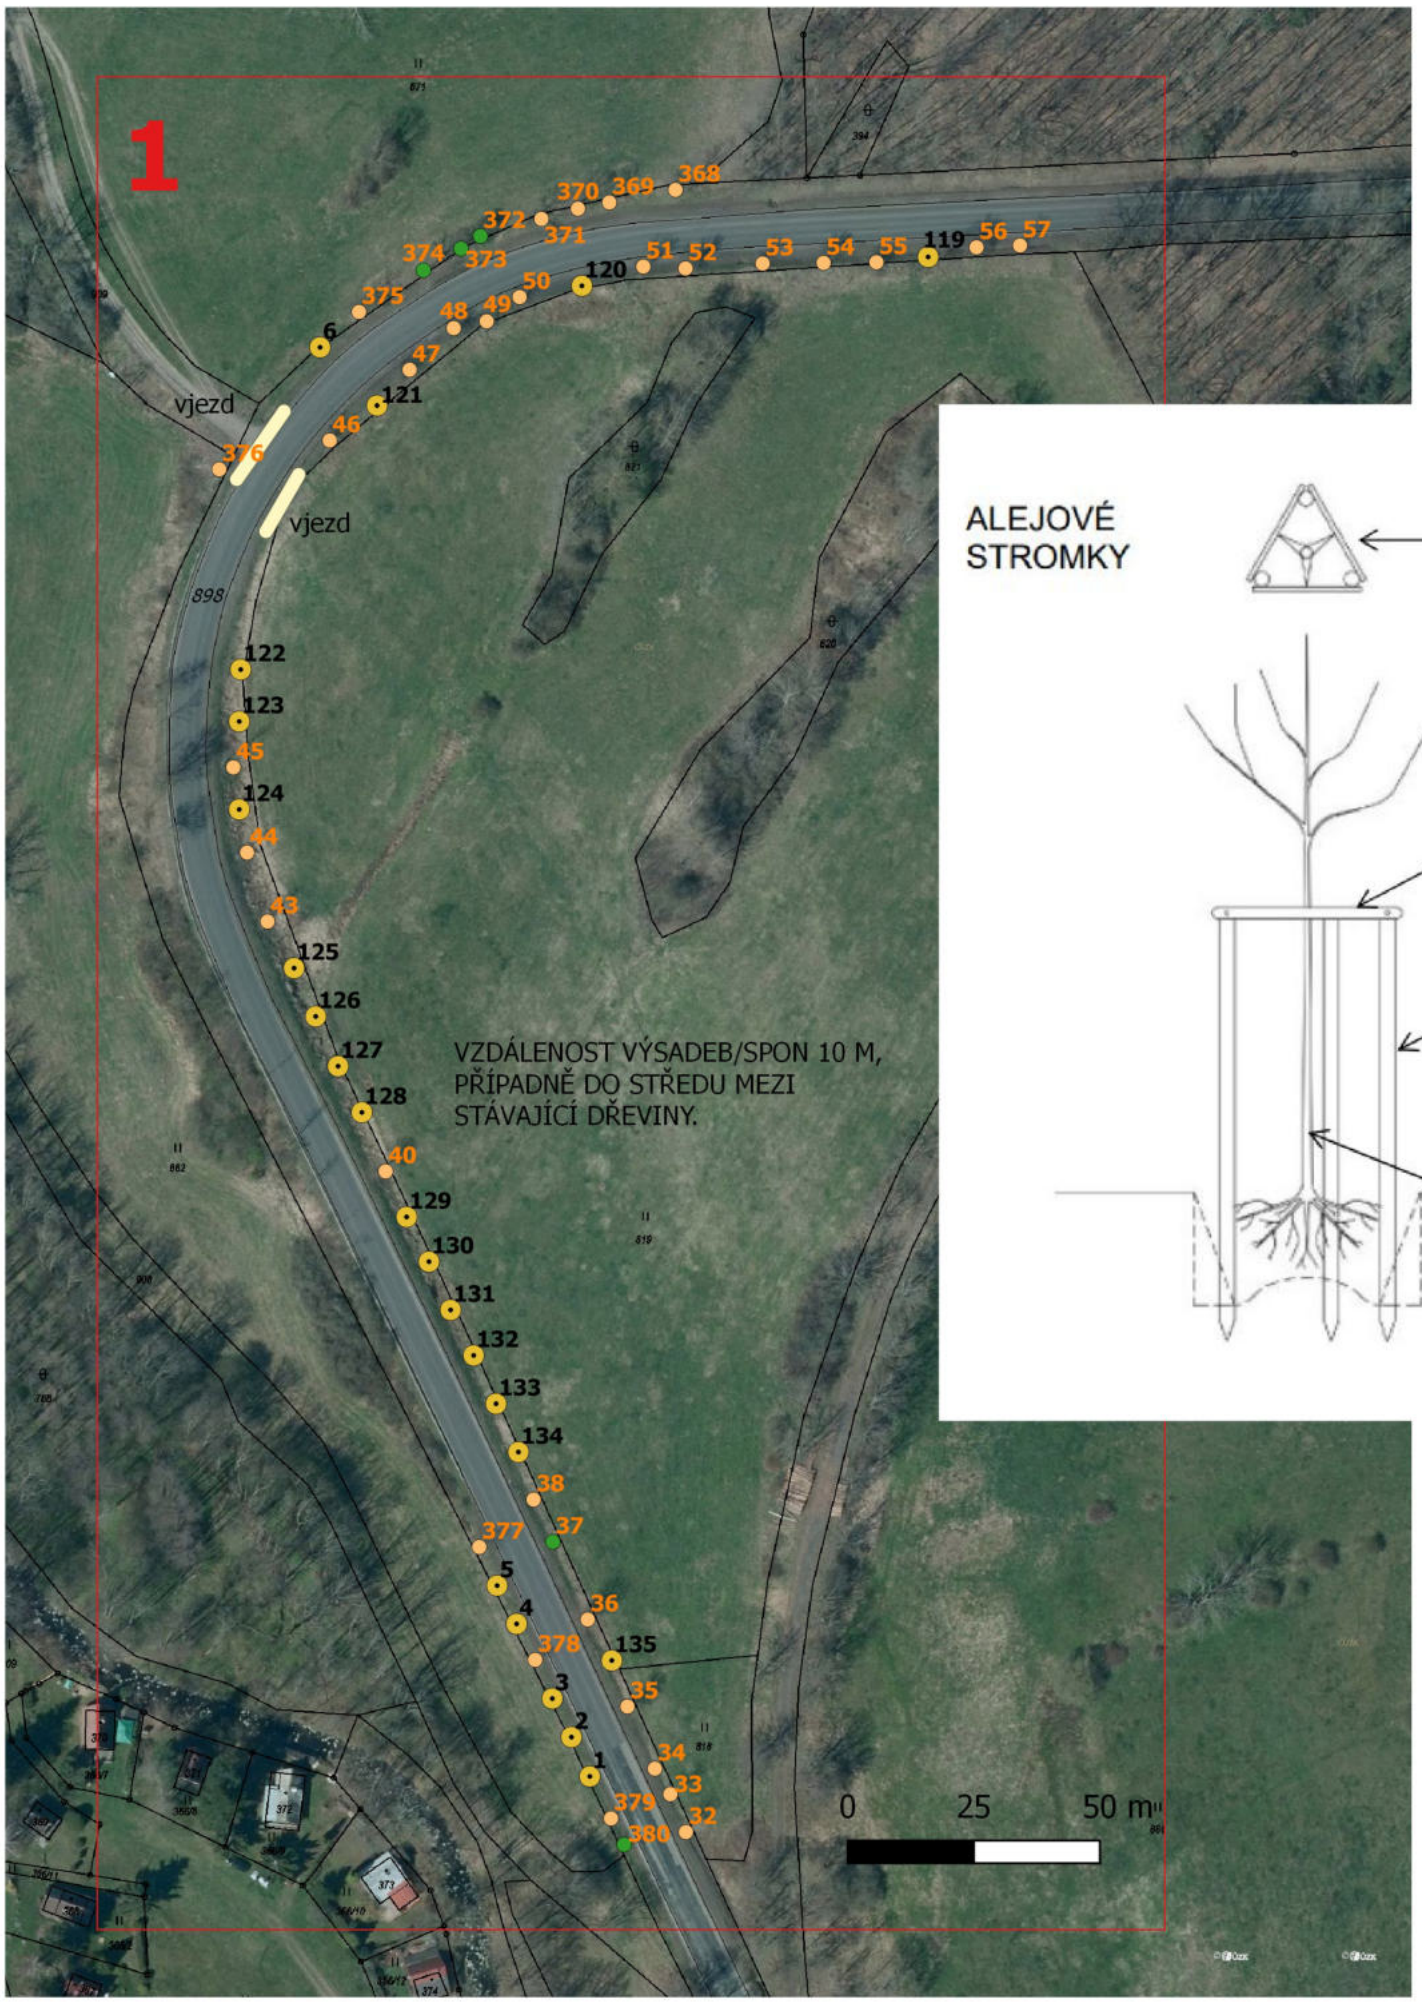



## ALEJOVÉ STROMKY

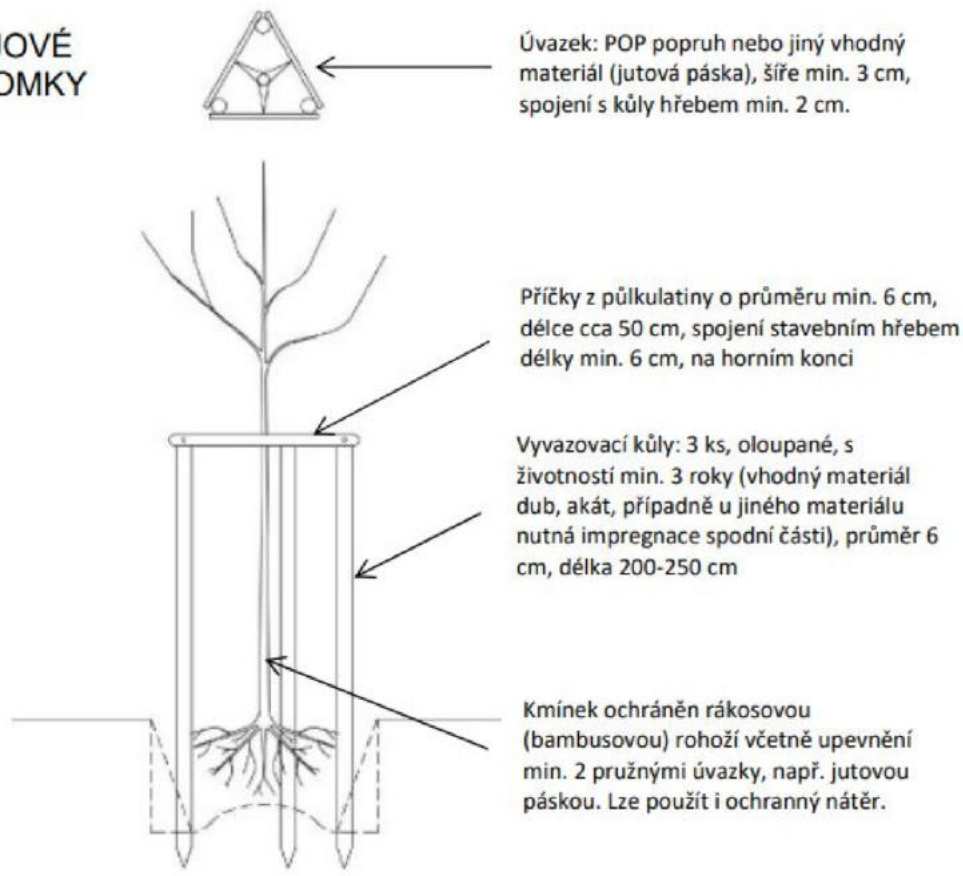


**Legenda:**

- omezení
- vedení inž. sítí

**Nová výsadba:**

- jabloň domácí
- javor mléč
- lípa srdčitá
- olše lepkavá
- švestka domácí
- třešeň obecná

**Stávající stromy:**


- k ošetření
- bez zásahu

**Zapojený porost:**


- řez, zmlazení
- bez zásahu

## OSAZOVACÍ PLÁN

| č. | druh | pozn. | vzdál. od ZH komunikace | k.ú. | p.č. | vlastník |
|---|---|---|---|---|---|---|
| 1 | javor mléč | ok 12-14 cm, s balem | 4 m | Janovice u Kravař | 898 | KSS LK |
| 2 | javor mléč | ok 12-14 cm, s balem | 4 m | Janovice u Kravař | 898 | KSS LK |
| 3 | javor mléč | ok 12-14 cm, s balem | 4 m | Janovice u Kravař | 898 | KSS LK |
| 4 | javor mléč | ok 12-14 cm, s balem | 4 m | Janovice u Kravař | 898 | KSS LK |
| 5 | javor mléč | ok 12-14 cm, s balem | 4 m | Janovice u Kravař | 898 | KSS LK |
| 6 | javor mléč | ok 12-14 cm, s balem | 4 m | Janovice u Kravař | 898 | KSS LK |
| 119 | javor mléč | ok 12-14 cm, s balem | 5 m | Janovice u Kravař | 898 | KSS LK |
| 120 | javor mléč | ok 12-14 cm, s balem | 5 m | Janovice u Kravař | 898 | KSS LK |
| 121 | javor mléč | ok 12-14 cm, s balem | 5 m | Janovice u Kravař | 898 | KSS LK |
| 122 | javor mléč | ok 12-14 cm, s balem | 6 m | Janovice u Kravař | 898 | KSS LK |
| 123 | javor mléč | ok 12-14 cm, s balem | 6 m | Janovice u Kravař | 898 | KSS LK |
| 124 | javor mléč | ok 12-14 cm, s balem | 6 m | Janovice u Kravař | 898 | KSS LK |
| 125 | javor mléč | ok 12-14 cm, s balem | 6 m | Janovice u Kravař | 898 | KSS LK |
| 126 | javor mléč | ok 12-14 cm, s balem | 6 m | Janovice u Kravař | 898 | KSS LK |
| 127 | javor mléč | ok 12-14 cm, s balem | 6 m | Janovice u Kravař | 898 | KSS LK |
| 128 | javor mléč | ok 12-14 cm, s balem | 6 m | Janovice u Kravař | 898 | KSS LK |
| 129 | javor mléč | ok 12-14 cm, s balem | 6 m | Janovice u Kravař | 898 | KSS LK |
| 130 | javor mléč | ok 12-14 cm, s balem | 6 m | Janovice u Kravař | 898 | KSS LK |
| 131 | javor mléč | ok 12-14 cm, s balem | 6 m | Janovice u Kravař | 898 | KSS LK |
| 132 | javor mléč | ok 12-14 cm, s balem | 6 m | Janovice u Kravař | 898 | KSS LK |
| 133 | javor mléč | ok 12-14 cm, s balem | 6 m | Janovice u Kravař | 898 | KSS LK |
| 134 | javor mléč | ok 12-14 cm, s balem | 6 m | Janovice u Kravař | 898 | KSS LK |
| 135 | javor mléč | ok 12-14 cm, s balem | 6 m | Janovice u Kravař | 898 | KSS LK |

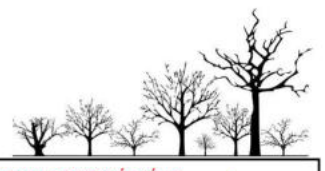

| | | | |
|---|---|---|---|
| **REKONSTRUKCE VYBRANÝCH ALEJÍ NA NOVOBORSKU: KOMUNIKACE č. II/263** | | ARR - AGENTURA REGIONÁLNÍHO ROZVOJE, spol. s r.o.<br>U Jezu 525/4, 460 01 Liberec<br>www.arr-nisa.cz | |
| Stupeň dokumentace:<br>REALIZAČNÍ, VZ | | Objednatel:<br>Krajská správa silnic Libereckého kraje, příspěvková organizace | |
| Obsah: OSAZOVACÍ PLÁN - KN, ORTO | | Datum:<br>7/2022 | Autor:<br>Ing. Miluše Portlová, DiS. |
| **Příloha: 2.5.4** | Měřítko: 1 : 1 500 | | |

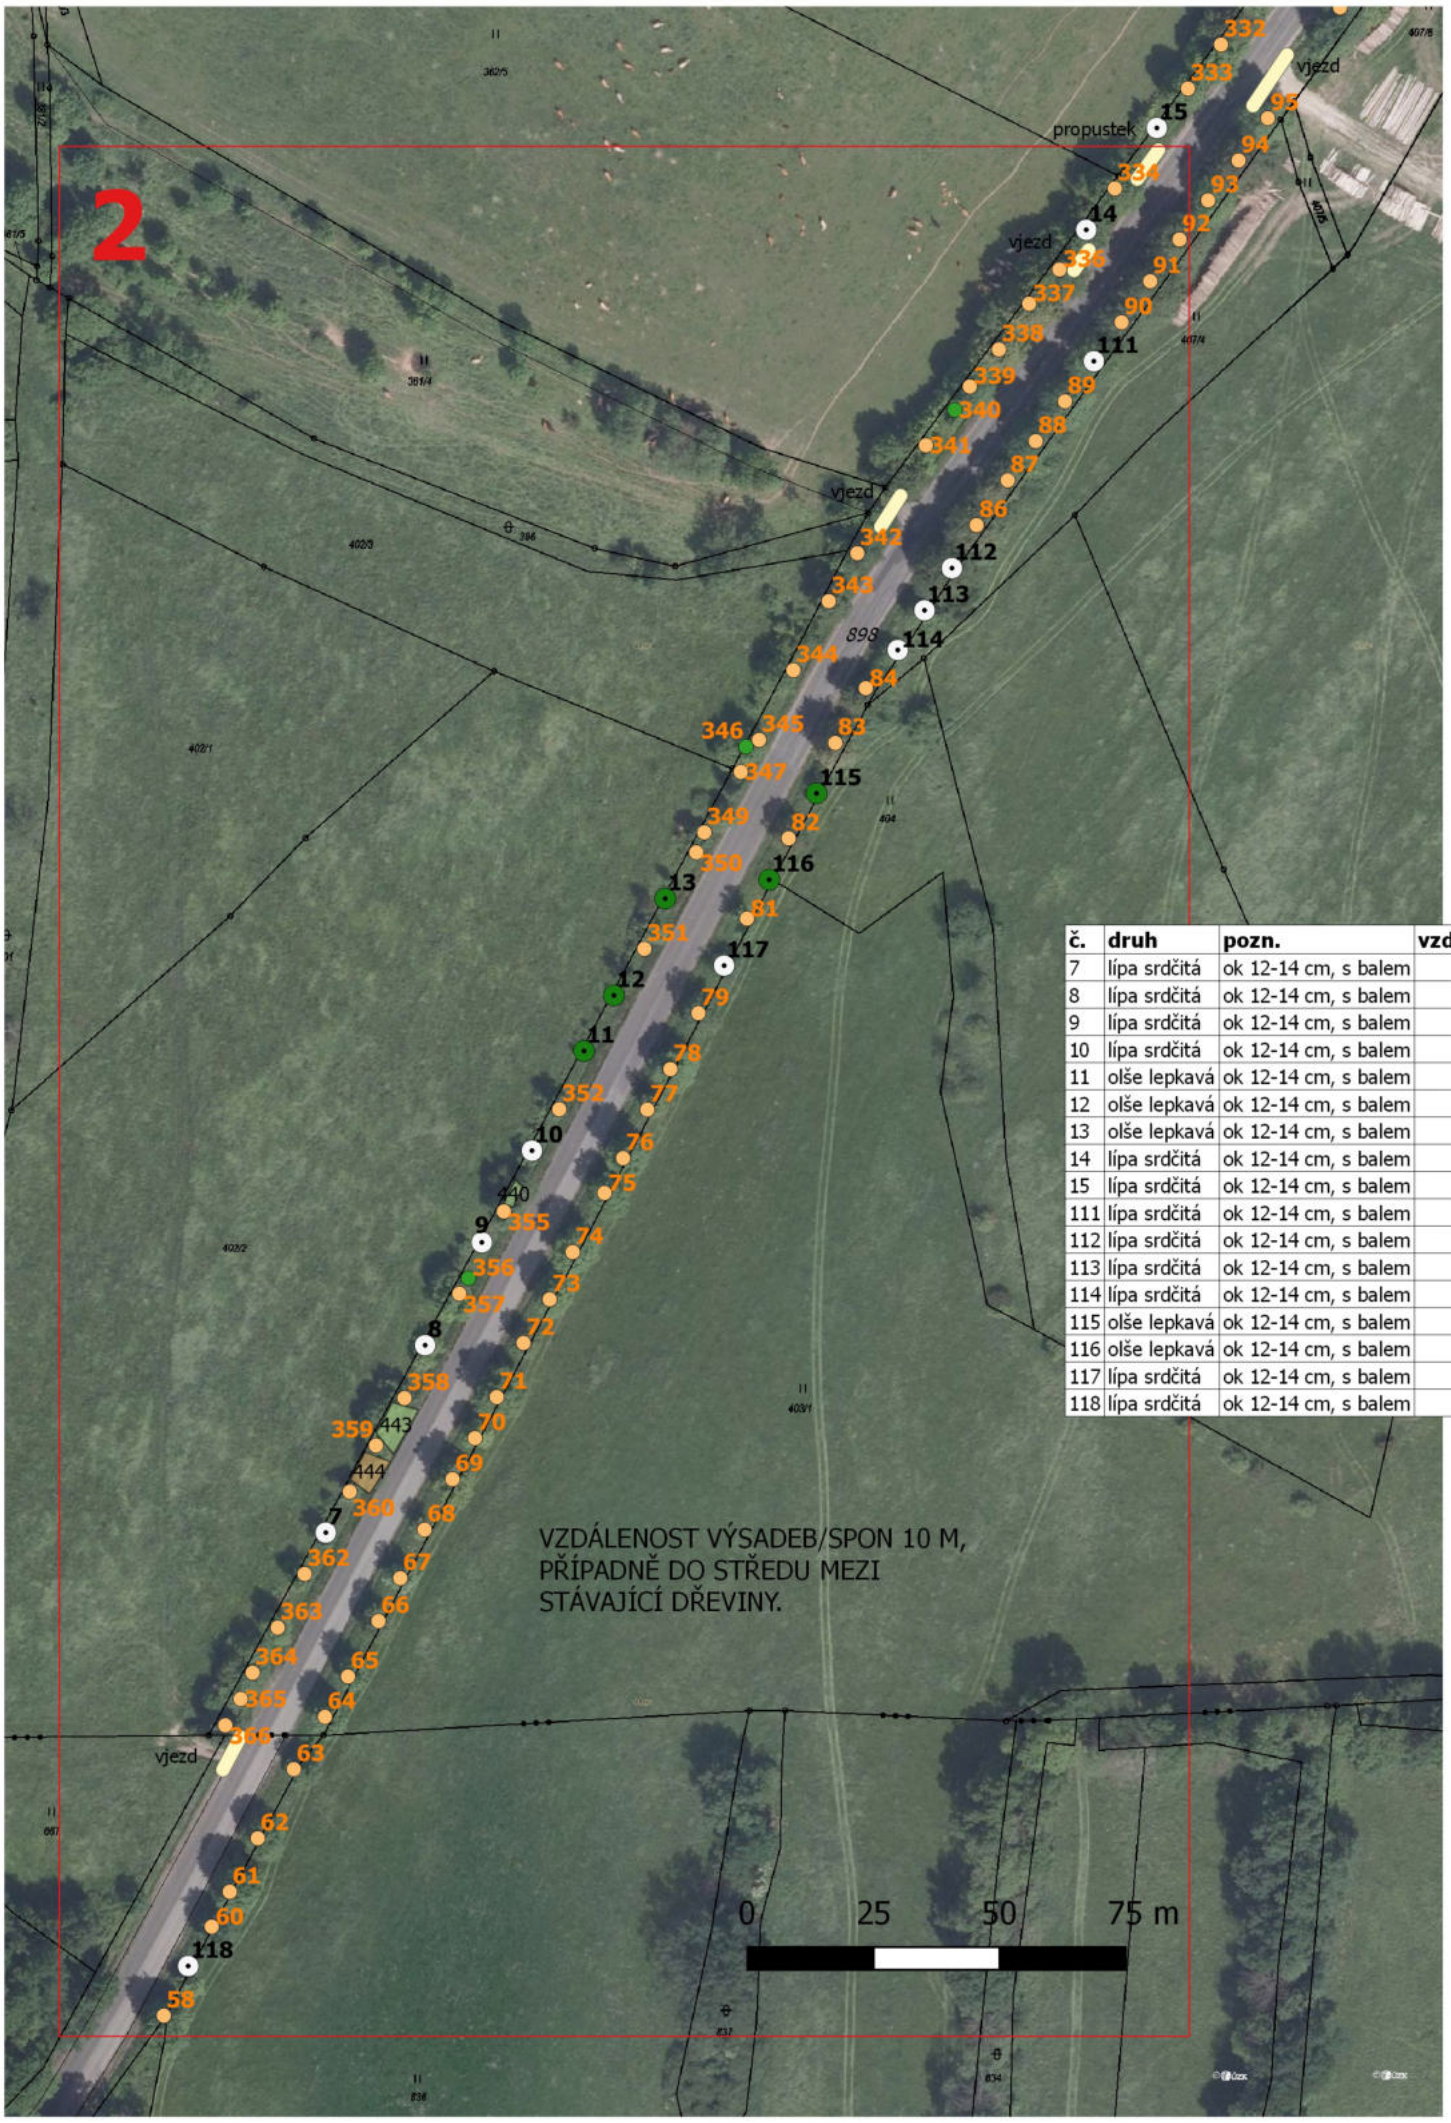


**Legenda:**

- omezení
- vedení inž. sítí

**Nová výsadba:**

- jabloň domácí
- javor mléč
- lípa srdčitá
- olše lepkavá
- švestka domácí
- třešeň obecná

**Stávající stromy:**

- k ošetření
- bez zásahu


**Zapojený porost:**

- řez, zmlazení
- bez zásahu

## OSAZOVACÍ PLÁN

| č. | druh | pozn. | vzdál. od ZH komunikace | k.ú. | p.č. | vlastník |
|---|---|---|---|---|---|---|
| 7 | lípa srdčitá | ok 12-14 cm, s balem | 5 m | Heřmanice u Žandova | 298 | KSS LK |
| 8 | lípa srdčitá | ok 12-14 cm, s balem | 5 m | Heřmanice u Žandova | 298 | KSS LK |
| 9 | lípa srdčitá | ok 12-14 cm, s balem | 5 m | Heřmanice u Žandova | 298 | KSS LK |
| 10 | lípa srdčitá | ok 12-14 cm, s balem | 5 m | Heřmanice u Žandova | 298 | KSS LK |
| 11 | olše lepkavá | ok 12-14 cm, s balem | 5 m | Heřmanice u Žandova | 298 | KSS LK |
| 12 | olše lepkavá | ok 12-14 cm, s balem | 5 m | Heřmanice u Žandova | 298 | KSS LK |
| 13 | olše lepkavá | ok 12-14 cm, s balem | 5 m | Heřmanice u Žandova | 298 | KSS LK |
| 14 | lípa srdčitá | ok 12-14 cm, s balem | 5 m | Heřmanice u Žandova | 298 | KSS LK |
| 15 | lípa srdčitá | ok 12-14 cm, s balem | 5 m | Heřmanice u Žandova | 298 | KSS LK |
| 111 | lípa srdčitá | ok 12-14 cm, s balem | 5 m | Heřmanice u Žandova | 298 | KSS LK |
| 112 | lípa srdčitá | ok 12-14 cm, s balem | 5 m | Heřmanice u Žandova | 298 | KSS LK |
| 113 | lípa srdčitá | ok 12-14 cm, s balem | 5 m | Heřmanice u Žandova | 298 | KSS LK |
| 114 | lípa srdčitá | ok 12-14 cm, s balem | 5 m | Heřmanice u Žandova | 298 | KSS LK |
| 115 | olše lepkavá | ok 12-14 cm, s balem | 5 m | Heřmanice u Žandova | 298 | KSS LK |
| 116 | olše lepkavá | ok 12-14 cm, s balem | 5 m | Heřmanice u Žandova | 298 | KSS LK |
| 117 | lípa srdčitá | ok 12-14 cm, s balem | 5 m | Heřmanice u Žandova | 298 | KSS LK |
| 118 | lípa srdčitá | ok 12-14 cm, s balem | 5 m | Janovice u Kravař | 898 | KSS LK |

| | | |
|---|---|---|
| **REKONSTRUKCE VYBRANÝCH ALEJÍ NA NOVOBORSKU: KOMUNIKACE č. II/263** | ARR - AGENTURA REGIONÁLNÍHO ROZVOJE, spol. s r.o.<br>U Jezu 525/4, 460 01 Liberec<br>www.arr-nisa.cz | |
| Stupeň dokumentace:<br>REALIZAČNÍ, VZ | Objednatel:<br>Krajská správa silnic Libereckého kraje, příspěvková organizace | |
| Obsah: OSAZOVACÍ PLÁN - KN, ORTO | Datum:<br>7/2022 | Autor:<br>Ing. Miluše Portlová, DiS. |
| **Příloha: 2.5.4** Měřítko: 1 : 1 500 | | |

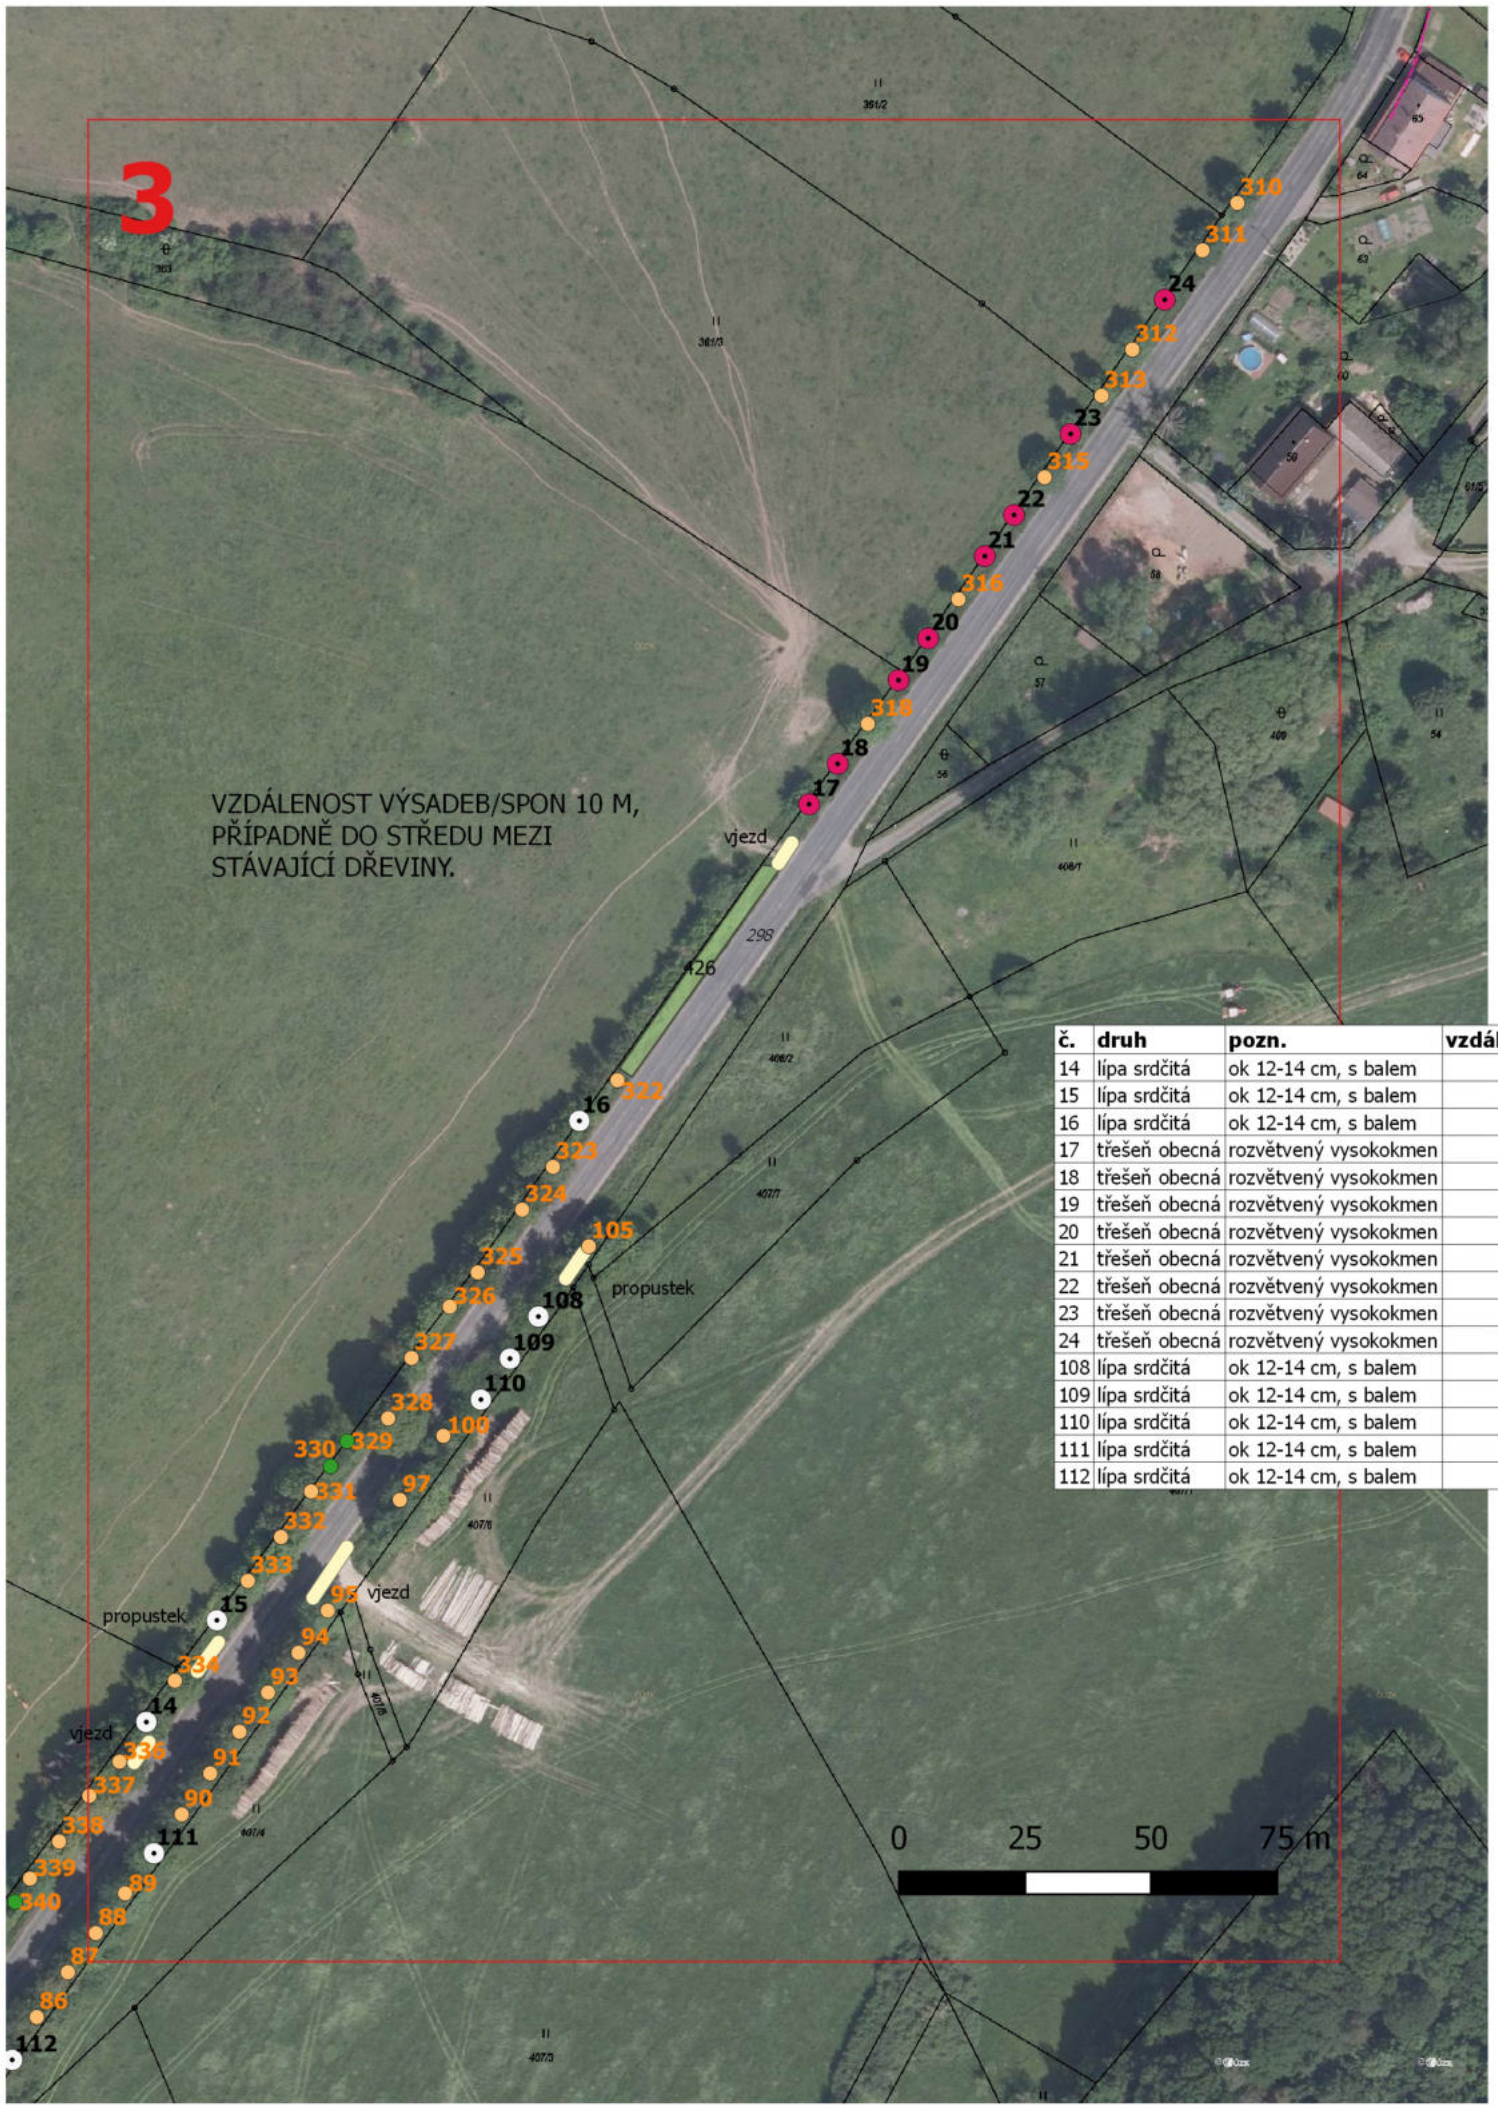


**Legenda:**

- omezení
- vedení inž. sítí

**Nová výsadba:**

- jabloň domácí
- javor mléč
- lípa srdčitá
- olše lepkavá
- švestka domácí
- třešeň obecná

**Stávající stromy:**

- k ošetření
- bez zásahu


**Zapojený porost:**

- řez, zmlazení
- bez zásahu

## OSAZOVACÍ PLÁN

| č. | druh | pozn. | vzdál. od ZH komunikace | k.ú. | p.č. | vlastník |
|---|---|---|---|---|---|---|
| 14 | lípa srdčitá | ok 12-14 cm, s balem | 5 m | Heřmanice u Žandova | 298 | KSS LK |
| 15 | lípa srdčitá | ok 12-14 cm, s balem | 5 m | Heřmanice u Žandova | 298 | KSS LK |
| 16 | lípa srdčitá | ok 12-14 cm, s balem | 4,5 m | Heřmanice u Žandova | 298 | KSS LK |
| 17 | třešeň obecná | rozvětvený vysokokmen | 4,5 m | Heřmanice u Žandova | 298 | KSS LK |
| 18 | třešeň obecná | rozvětvený vysokokmen | 4,5 m | Heřmanice u Žandova | 298 | KSS LK |
| 19 | třešeň obecná | rozvětvený vysokokmen | 4,5 m | Heřmanice u Žandova | 298 | KSS LK |
| 20 | třešeň obecná | rozvětvený vysokokmen | 4,5 m | Heřmanice u Žandova | 298 | KSS LK |
| 21 | třešeň obecná | rozvětvený vysokokmen | 4,5 m | Heřmanice u Žandova | 298 | KSS LK |
| 22 | třešeň obecná | rozvětvený vysokokmen | 4,5 m | Heřmanice u Žandova | 298 | KSS LK |
| 23 | třešeň obecná | rozvětvený vysokokmen | 4,5 m | Heřmanice u Žandova | 298 | KSS LK |
| 24 | třešeň obecná | rozvětvený vysokokmen | 4,5 m | Heřmanice u Žandova | 298 | KSS LK |
| 108 | lípa srdčitá | ok 12-14 cm, s balem | 5 m | Heřmanice u Žandova | 298 | KSS LK |
| 109 | lípa srdčitá | ok 12-14 cm, s balem | 5 m | Heřmanice u Žandova | 298 | KSS LK |
| 110 | lípa srdčitá | ok 12-14 cm, s balem | 5 m | Heřmanice u Žandova | 298 | KSS LK |
| 111 | lípa srdčitá | ok 12-14 cm, s balem | 5 m | Heřmanice u Žandova | 298 | KSS LK |
| 112 | lípa srdčitá | ok 12-14 cm, s balem | 5 m | Heřmanice u Žandova | 298 | KSS LK |

OVOCNÉ
STROMKY

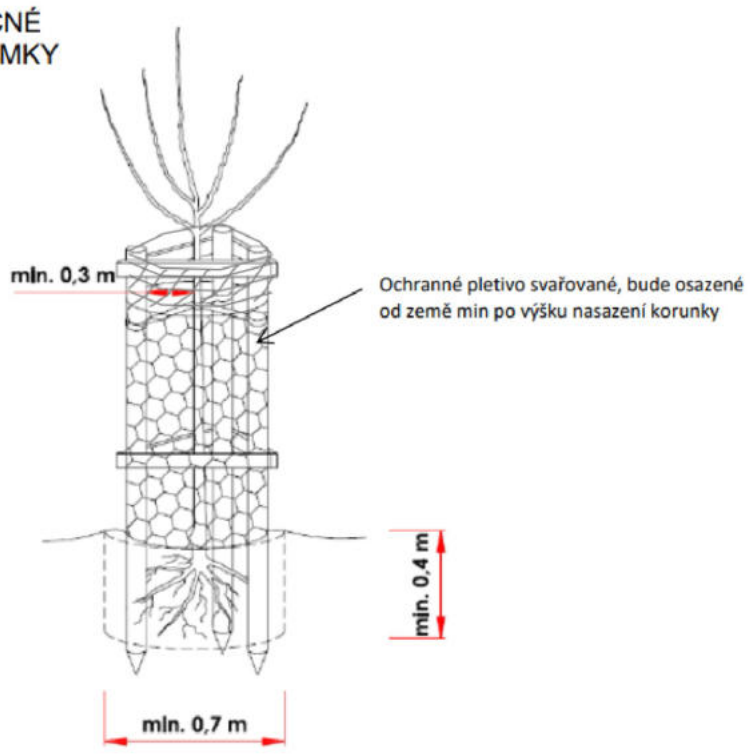


| | | | |
|---|---|---|---|
| **REKONSTRUKCE VYBRANÝCH ALEJÍ NA NOVOBORSKU: KOMUNIKACE č. II/263** | | ARR - AGENTURA REGIONÁLNÍHO ROZVOJE, spol. s r.o.<br>U Jezu 525/4, 460 01 Liberec<br>www.arr-nisa.cz | |
| Stupeň dokumentace:<br>REALIZAČNÍ, VZ | | Objednatel:<br>Krajská správa silnic Libereckého kraje, příspěvková organizace | |
| Obsah: OSAZOVACÍ PLÁN - KN, ORTO | | Datum:<br>7/2022 | Autor:<br>Ing. Miluše Portlová, DiS. |
| **Příloha: 2.5.4** | Měřítko: 1 : 1 500 | | |