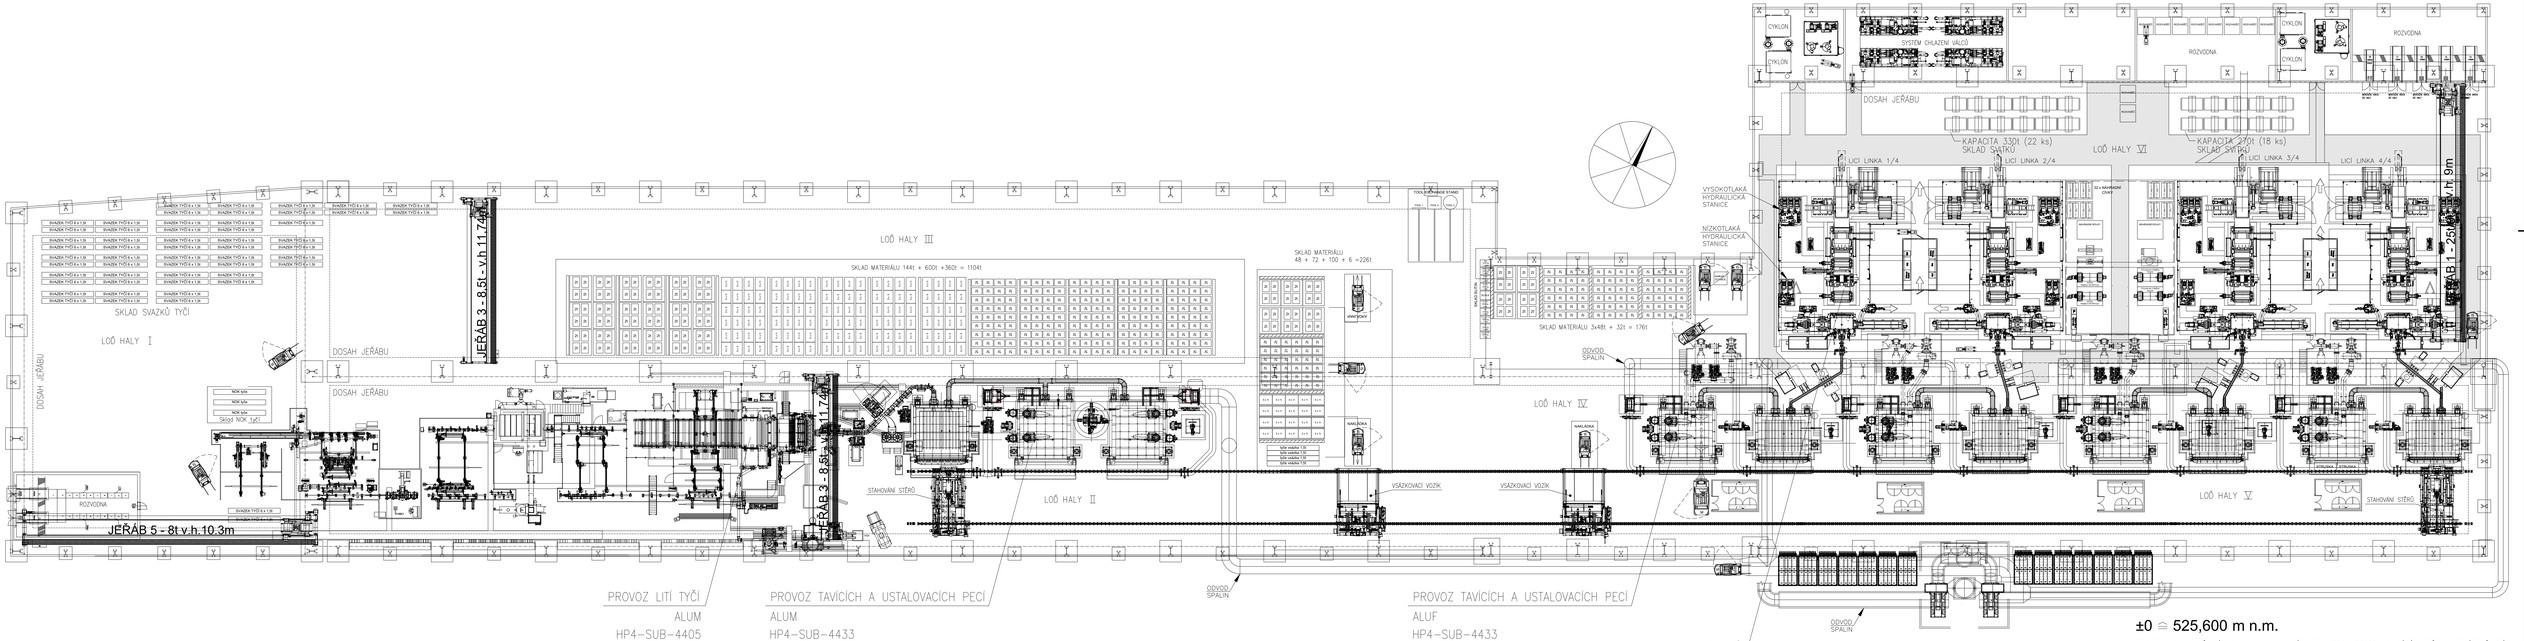


±0 ≙ 525,600 m n.m.

"DOKUMENTACE JE DUŠEVNÍM MAJETKEM FIRMY HUTNÍ PROJEKT Frýdek-Místek a.s. A NESMÍ BÝT POUŽITA BEZ JEJÍHO VĚDOMÍ."

a)				
OZN.	ZMĚNA	DATUM	PROVEDL	KONTROLA

VYPRACOVAL	ING. LUKÁŠ MALIŠ	HUTNÍ PROJEKT FRÝDEK-MÍSTEK	
PROJEKTANT	ING. LUKÁŠ MALIŠ	HUTNÍ PROJEKT Frýdek-Místek a.s.	
SCHVÁLIL	ING. ROMAN BUDINSKÝ	**DATUM**	11/2024
KONTROLOVAL	ING. RUDOLF VABROUŠEK	**ÚČEL**	STAVEBNÍ
INVESTOR	AL INVEST Břidličná, a.s.		ŘÍZENÍ
MÍSTO STAVBY	ALINVEST BŘIDLIČNÁ	**Č. ZAK.**	11542-002-000
STAVBA	ALFAGEN	**ARCHIVNÍ ČÍSLO**	
	D02 NOVÁ HALA TaO	**HP4-2-102701**	
	SO 02 NOVÁ HALA TAO	**LISTŮ** 1	**POČET A4** 8
	STAVEBNÍ A TECHNOLOGICKÁ ČÁST	**MĚŘÍTKO**	**POŘADOVÉ Č.**
	TECHNOLOGICKÉ ŘEŠENÍ	.	**02**
	DISPOZICE CELKOVÁ		

SOUVISEJÍCÍ DOKUMENTACE:

TECHNICKÁ ZPRÁVA	HP4-6-105868
PROVOZ LITÍ TYČÍ – DISPOZICE, ŘEZY	HP4-SUB-4405
PROVOZ LITÍ SVITKŮ – DISPOZICE	HP4-SUB-4431
PROVOZ LITÍ SVITKŮ – ŘEZY	HP4-SUB-4432
PROVOZ PECÍ – DISPOZICE, ŘEZY	HP4-SUB-4433