


JV POHLED
1 : 200

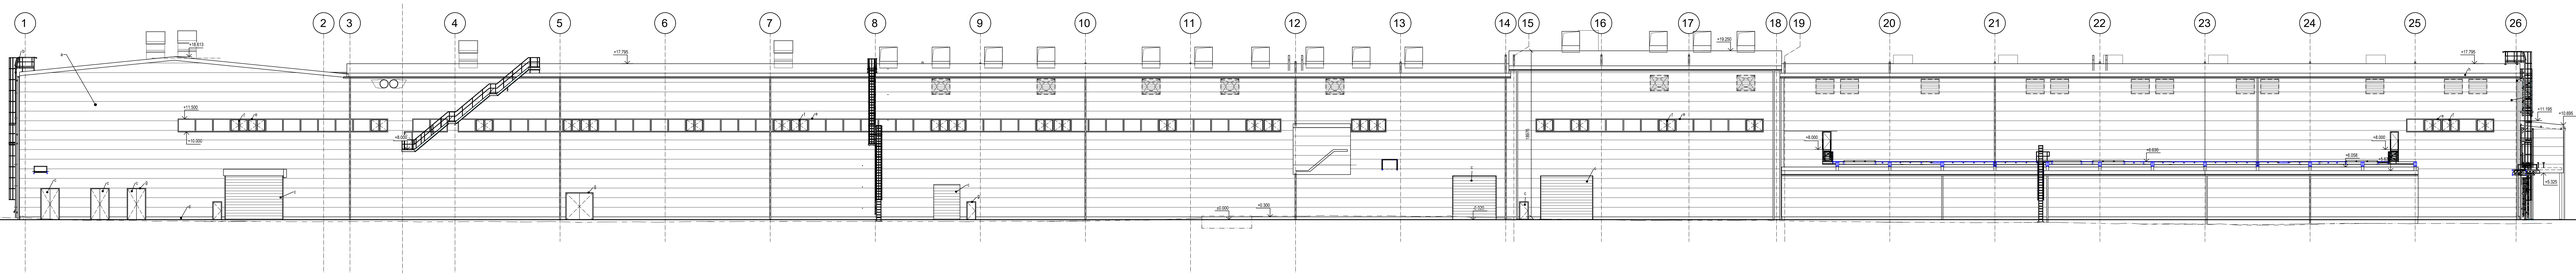


SZ POHLED
1 : 200

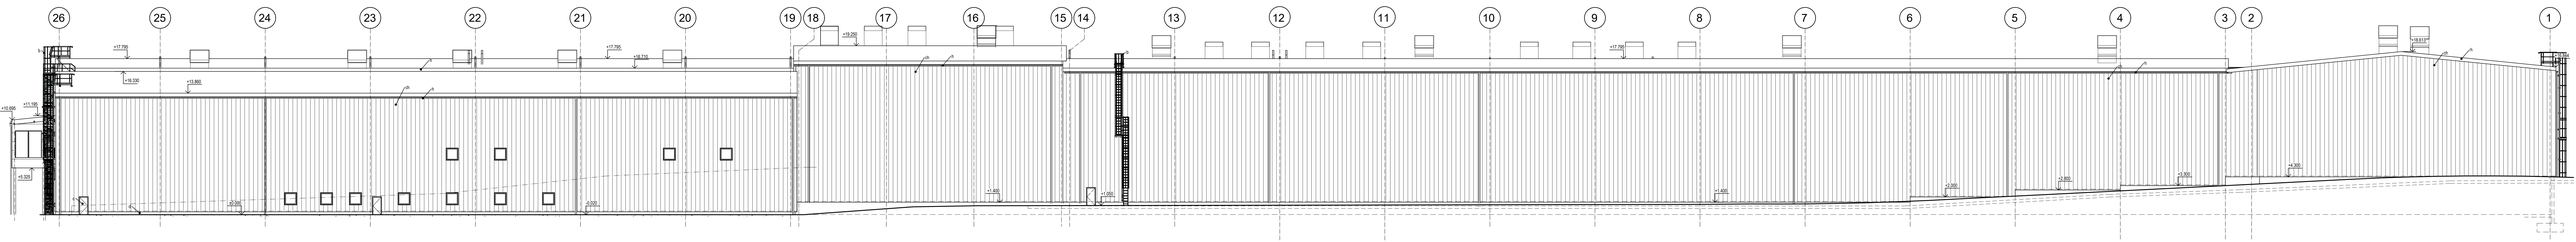

SV POHLED
1 : 200

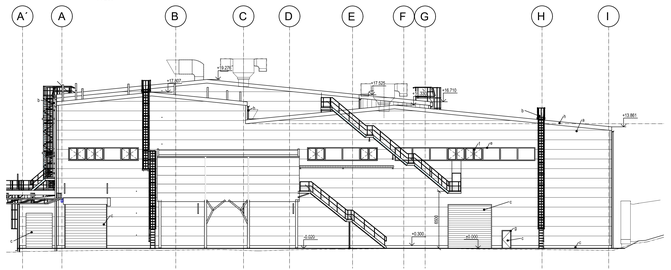

JZ POHLED
1 : 200

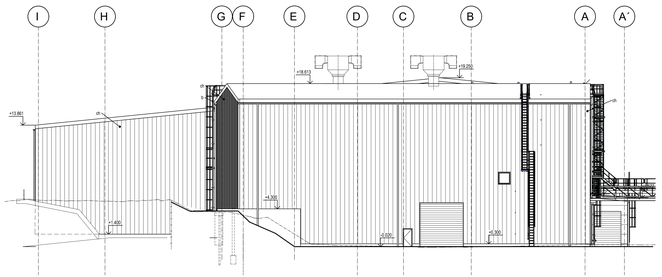

LEGENDA STĚN

S.1 Systémový sendvičový panel 200mm
- Celoplošně pozinkovaný profilovaný ocelové plechy s barevným povrchem
- Minerální vlna - 200 mm
- Celoplošně pozinkované profilované ocelové plechy s barevným povrchem

S.2 Základový pruh + XPS 160mm (nad terénem, systém ETICS)
- Železobetonová monolitická stěna
- Základní nátěr proti zemní vlhkosti
- Lepidlo + výztužná síťovina
- Izolace - Tepelná izolace - XPS - 160 mm
- Základový pruh - 200 mm vč spodní stěrka

S.3 Základový pruh + XPS 160mm (pod terénem, systém ETICS)
- Ochranná geotextilie 300g/m²
- Nopková fólie
- Tepelná izolace izolace - XPS - 160 mm
- Základový pruh - 200 mm vč spodní stěrka

S.4 Systémová kazetová stěna 200mm
- Svislý trapézový plech
- Minerální vlna - 200 mm
- Kazeta

S.21 ROZVODNA S.2.2 - Systémový sendvičový panel 170 mm
- Celoplošně pozinkovaný profilovaný ocelový plech s barevným povrchem
- Minerální vlna - 170mm
- Celoplošně pozinkovaný profilovaný ocelový plech s barevným povrchem

LEGENDA:

a) SENDVIČOVÉ PANELY - POVRCH OCELOVÝ PLECH - ORGANICKÝ NÁTĚR BARVA RAL 9007 HORIZONTÁLNÍ KLADENÍ

b) OCELOVÁ KONSTRUKCE - ŽÁROVÉ ZINKOVÁNÍ

c) VRATA – ZATEPLENÉ LAMELY S POVRCHOVOU ÚPRAVOU/AXOV BARVA RAL 9007, DVEŘE – KOVOVÉ, BARVA RAL 9007

d) POVRCHOVÁ ÚPRAVA SOKLU – DEKORATIVNÍ MOZAIKOVÁ OMÍTKA V BARVĚ ŠEDÉ

eřtp RAMPA ŠEDÁ BARVA RAL 9007

h) KLEMPÍŘSKÉ KONSTRUKCE V BARVĚ RAL 9007

dh) TRAPÉZOVÝ PLECH VERTIKÁLNÍ KLADENÍ V BARVĚ RAL 9007

±0 ≙ 525,600 m n.m.

"DOKUMENTACE JE DUŠEVNÍM MAJETKEM FIRMY HUTNÍ PROJEKT Frýdek-Místek a.s. A NESMÍ BÝT POUŽITA BEZ JEJÍHO VĚDOMÍ."

A)			
OZN.	ZMĚNA	DATUM	PROVEDL

VYPRACOVAL	BLANKA TESAŘÍKOVÁ	
PROJEKTANT	ING. RADOVAN TOMÁŠEK	
SCHVALIL	ING. LUCIE KRTKOVÁ	
KONTROLOVAL	ING. RADOVAN TOMÁŠEK	
INVESTOR	AL INVEST Břidlična, a.s.	
MÍSTO STAVBY	AL INVEST BŘIDLIČNÁ	
STAVBA	ALFAGEN	
	DSO NOVÁ HALA TAO	

HUTNÍ PROJEKT FRÝDEK-MÍSTEK
HUTNÍ PROJEKT Frýdek-Místek a.s.

Č. ZAK. 01540-002-000
ARCHIVNÍ ČÍSLO HP4-1-100655
DATUM 05/2026
ÚČEL ZMĚNA STAVBY
PŘED DOKONČENÍM

SO 02 NOVÁ HALA TAO
STAVEBNÍ A TECHNOLOGICKÁ ČÁST
ARCHITEKTONICKO-STAVEBNÍ ŘEŠENÍ
POHLEDY

LISTŮ 1 **POČET A4** 14
MĚŘÍTKO 1:200 **POŘADOVÉ Č.** 06