

POHLEDY - NOVÝ STAV

M 1:100


POHLED JIŽNÍ

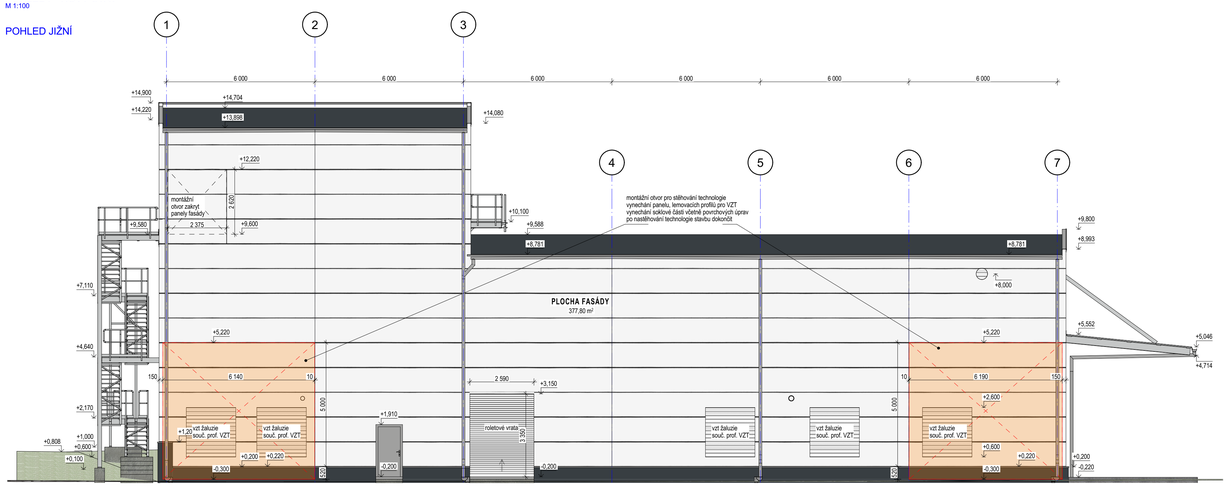


POHLED VÝCHODNÍ

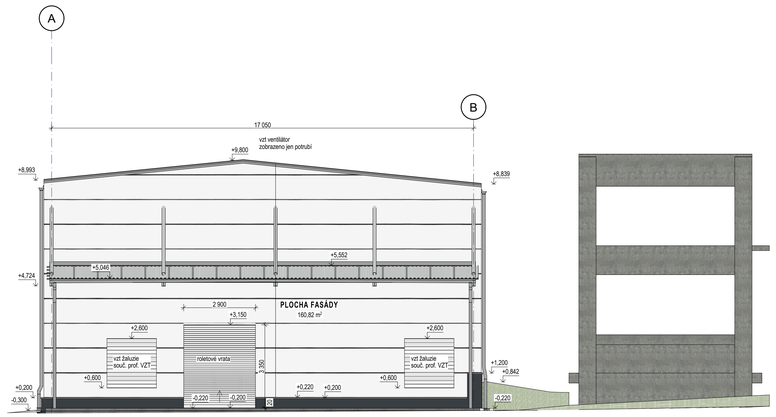


POHLED VÝCHODNÍ 1

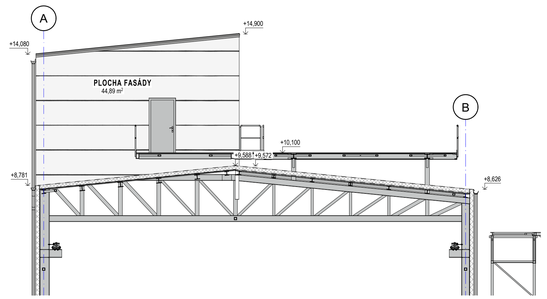

POHLED SEVERNÍ

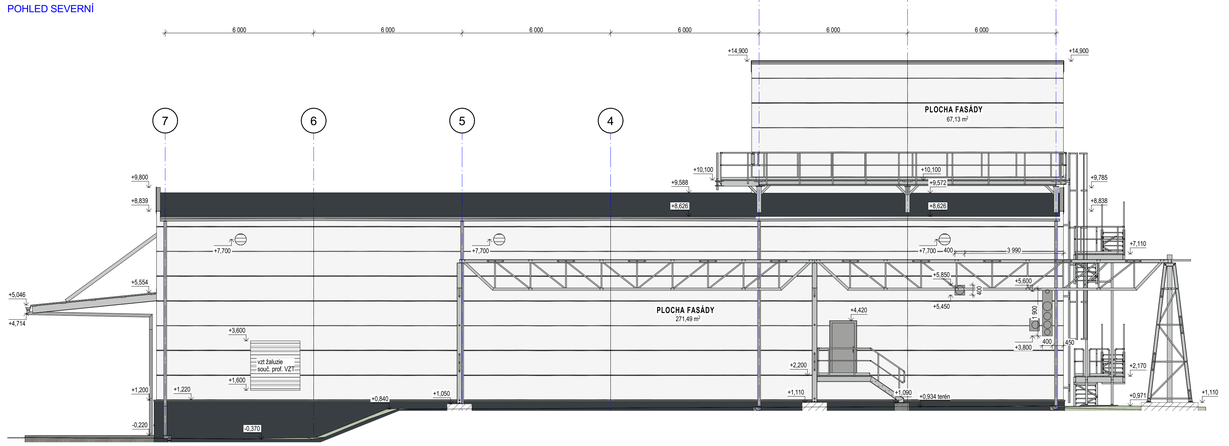

POHLED ZÁPADNÍ

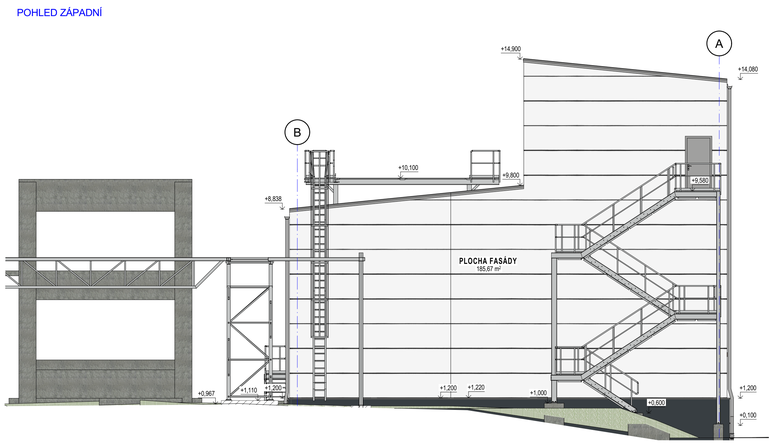

LEGENDA MATERIÁLU:

KRYTINA PVC FOLIE - SVĚTLE ŠEDÁ

KLEMPÍŘSKÉ VÝROBKY - LAKOVANÝ POZINK, BARVA ŠEDÁ RAL 9006

KOVOPLASTICKÝ PANEL, PŘIZNANÉ KOTVENÍ, BARVA ŠEDÁ RAL 9006

SOKLOVÁ ČÁST - VODĚODOLNÁ OMÍTKA, TMAVĚ ŠEDÁ, RAL 9007
POPŘ. MOZAIKOVÁ OMÍTKA

VRATA - BARVA ŠEDÁ RAL 9006
DVEŘE - BARVA ŠEDÁ RAL 9006
ŽALUZIE - BARVA ŠEDÁ RAL 9006
OCELOVÁ KONSTRUKCE RAL 7035

LEGENDA SKLADBY VRSTEV

S1 - FASÁDNÍ-STĚNOVÝ PANEL

-STĚNOVÝ KOVOPLASTICKÝ PANEL	TL.150mm
S IZOLAČNÍM JÁDREM-MINERÁLNÍ VATA150mm	
PŘIZNANÉ KOTVENÍ, HORIZONTÁLNÍ KLADENÍ	

±0,000 = +525.600 m n. m.

"DOKUMENTACE JE DUŠEVNÍM MAJETKEM FIRMY HUTNÍ PROJEKT Frydek-Mistek a.s. A NESMÍ BÝT POUŽITA BEZ JEJÍHO VĚDOMÍ."

a)				
OZN.	ZMĚNA	DATUM	PROVEDL	KONTROLA

VYPRACOVAL	ING. RADOVAN TOMÁŠEK		HUTNÍ PROJEKT FRYDEK-MÍSTEK
PROJEKTANT	ING. RADOVAN TOMÁŠEK		HUTNÍ PROJEKT Frydek-Mistek a.s.
SCHVÁLIL	ING. LUCIE KRTKOVÁ		**DATUM** 06/2026
KONTROLOVAL	ING. LUCIE KRTKOVÁ		**ÚČEL** ZMĚNA STAVBY PŘED DOKONČENÍM
INVESTOR	AL INVEST Břidličná, a.s.		
MÍSTO STAVBY	AL INVEST BŘIDLIČNÁ		**Č. ZAK.** 11542-002-000
STAVBA	ALFAGEN D02 NOVÁ HALA TaO		**ARCHIVNÍ ČÍSLO** HP4-1-102035
	SO09 - ODOLEJOVÁNÍ **STAVEBNÍ ŘEŠENÍ**		**LISTŮ** 1 **POČET A4** 10
	POHLEDY - NOVÝ STAV		**MĚŘÍTKO** 1:100 **POŘADOVÉ Č.** 09