

ŘEZY - NOVÝ STAV
M 1:75


ŘEZ 1-1

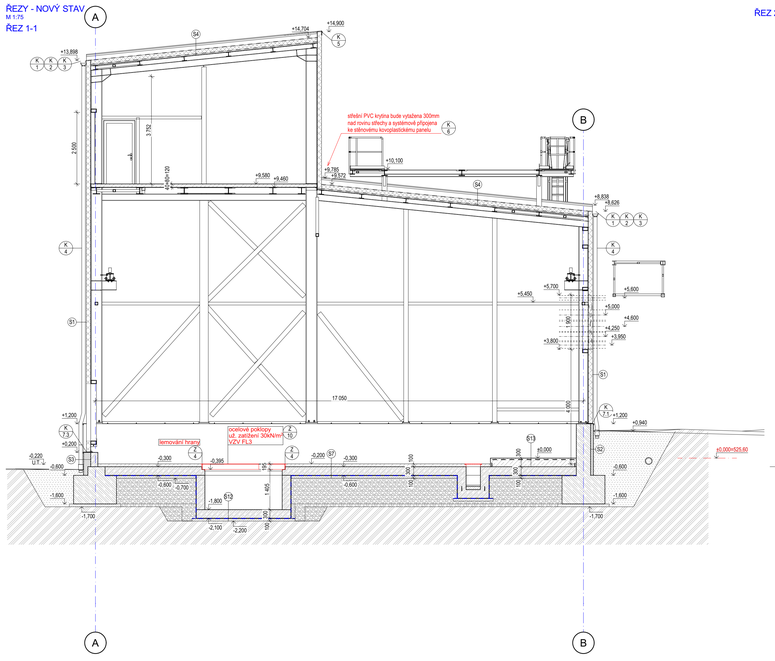


ŘEZ 2-2

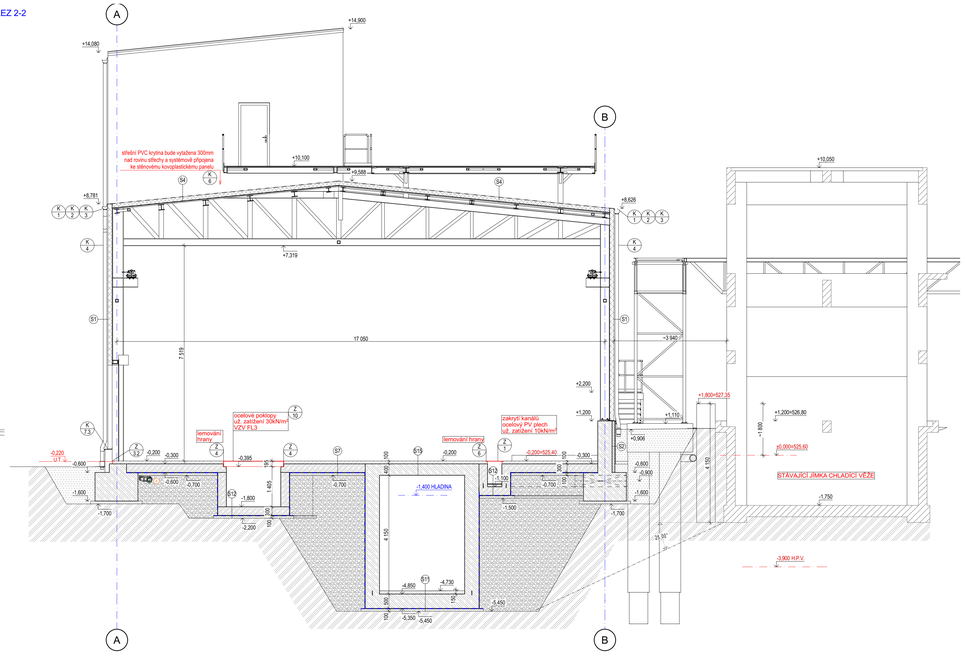


ŘEZ 2a-2a

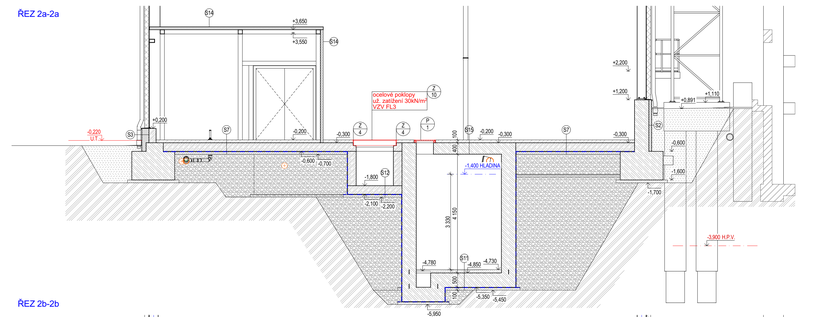


ŘEZ 2b-2b

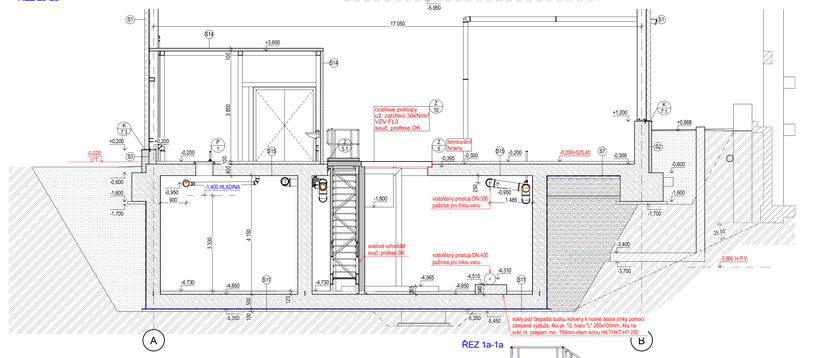


ŘEZ 4-4

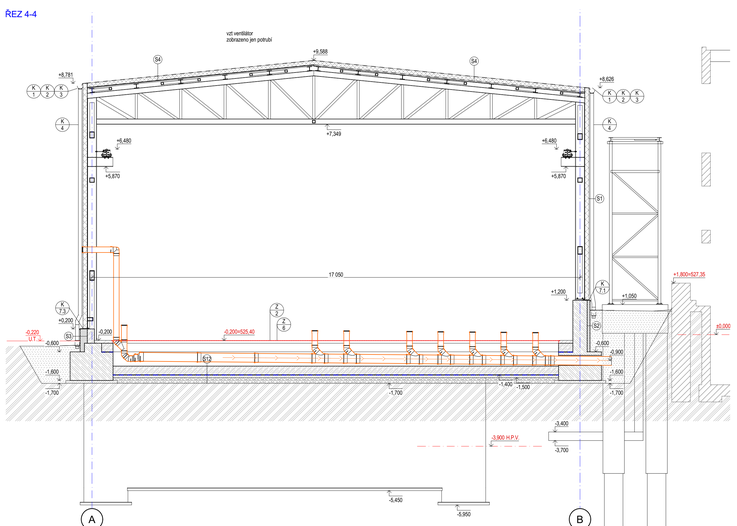

ŘEZ 3-3

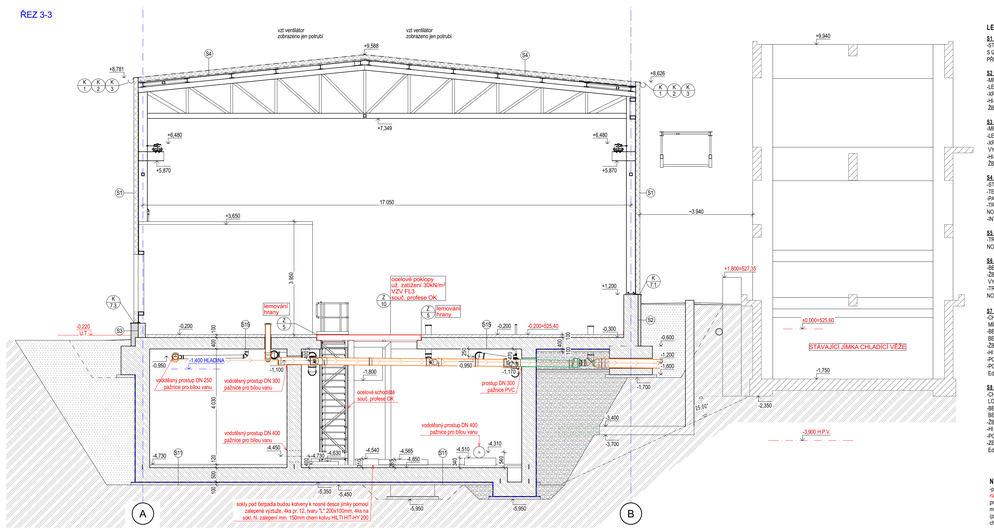

ŘEZ 1a-1a

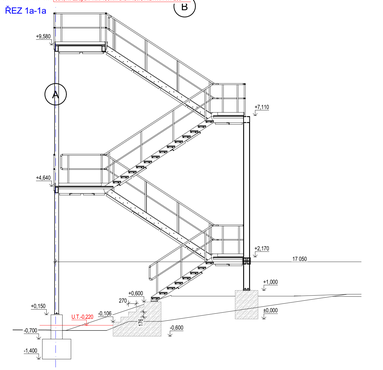

±0,000 = +525.600 m n. m.

"DOKUMENTACE JE DUŠEVNÍM MAJETKEM FIRMY HUTNÍ PROJEKT Frýdek-Místek a.s. A NESMÍ BÝT POUŽITA BEZ JEJÍHO VĚDOMÍ."

LEGENDA SKLADBY VRSTEV

S1 - FASÁDNÍ STĚNOVÝ PANEL
- STĚNOVÝ KOVOPLASTICKÝ PANEL — TL 150mm
- 0,02% AČMW JÁDROMINERÁLNÍ VATA 150mm
- PŘÍZNAČ KOTVENÍ, HORIZONTÁLNÍ KLADENÍ

S2 - ÚPRAVA SOKLOVÉ ČÁSTI
- ARMOVACÍ/OMÍTKA OMÍTKA MARMOLIT — TL 100mm
- LEPÍCÍ VRSTVA S VYZTUŽENOU SÍTÍ VERTEX
- XPS POLYSTYRÉN — TL 100mm
- HI-ASFALTOVÁ STĚRKA-GUMOASFALT — TL 500mm
- Zb DRÁŽ ZÁKLADU

S3 - ÚPRAVA SOKLOVÉ ČÁSTI
- ARMOVACÍ/OMÍTKA OMÍTKA MARMOLIT — TL 150mm
- KARTÁČOVANÝ POVRCH
- LEPÍCÍ VRSTVA S VYZTUŽENOU SÍTÍ VERTEX
- XPS POLYSTYRÉN — TL 150mm
- VYROVNÁNÍ PODKLADU SOKLU AŽ NA TL 250mm
- HI-ASFALTOVÁ STĚRKA-GUMOASFALT — TL 250mm
- Zb SOKL

S4 - STŘECHA BUDOVY
- STŘEŠNÍ PVC FOLIE — TL 1,5mm
- TEPELNÁ IZOLACE MINERÁLNÍ VLNA — TL 150mm
- PAROZÁBRANA
- TRAPÉZOVÝ PLECH TR 40S/160, tl.1,13mm (souč. OK)
- NOSNÁ OCELOVÁ KONSTRUKCE STŘECHY
- INTERIÉR

S5 - STŘECHA PŘÍSTŘEŠKU
- TRAPÉZOVÝ PLECH TR 40S/160, tl.1,13mm (souč. OK)
- NOSNÁ OCELOVÁ KONSTRUKCE STŘECHY

S6 - PODLAHA 2.NP - ROZVODNA
- BEZPRAŠNÝ NÁTĚR-SIKA BETON COLOR S680 — TL 80÷40mm
- Zb DESKA C25/30 XC1
- VYZTUŽENÍ KARI SÍTÍ 8x100x100, KRYTÍ cr10mm
- TRAPÉZOVÝ PLECH TR 40S/160, tl.1,13mm (souč. OK)
- NOSNÁ OCELOVÁ KONSTRUKCE STŘECHY

S7 - PODLAHA 1.NP-ČERPADLOVNA
- CHEMICKY ODOLNÝ NÁTĚR (VYTAŽEN 100mm NA SOKL) — TL 100mm
- MÍRNĚ ZAOLEJOVANÉ VODY, NÁTĚR VIZ POZNÁMKA — TL 300mm
- BEZPRAŠNÁ VRSTVA BETON MAZANINA - SOKL — TL 100mm
- BETON MAZANINA C25/30 XC2, VYZTUŽENÍ KARI SÍTÍ 5x100x100 — TL 400mm
- ZB NOSNÁ KONSTRUKCE-DESKA
- HI - GLASTEK 40 SP VČ. PENETRALU
- PODKLADNÍ VRSTVA-BETON, MAZANINA C12/15 XO — TL 100mm
- PODSYP-ZHUTNĚNÍ NA EDEF2,min. 45 MPa
- Edef2/Edef1<2,5

S8 - JÍMKA-SKLAD ZÁSADY
- CHEMICKY ODOLNÝ NÁTĚR (VYTAŽEN NA STĚNY V CELÉM ROZSAHU) — TL 100mm
- LOUH- NaOH, KONCENTRACE 50%, NÁTĚR VIZ POZNÁMKA — TL 400mm
- BEZPRAŠOVÁ VRSTVA BETON MAZANINA - SOKL
- BETON MAZANINA C25/30 XC2, VYZTUŽENÍ KARI SÍTÍ 5x100x100
- ZB NOSNÁ KONSTRUKCE-DESKA
- HI - GLASTEK 40 SP VČ. PENETRALU
- PODKLADNÍ VRSTVA-BETON, MAZANINA C12/15 XO — TL 100mm
- ZEMINA-PŘEHUTNĚNÍ NA EDEF2,min. 45 MPa
- Edef2/Edef1<2,5

Nátěry betonových konstrukcí
-podlaha, kanály - betonový povrch - úkapy zaoblepvaná voda, slaná voda
nátěrový systém Sikafloor Multidur ES-51 vrj přírůna
protiskluzný, barevný epoxidový podlahový systém s vysokou chemickou a mechanickou odolností.
(prostor haly čerpadlovny, sutenýn jímka-J1-, místnost CIP, prostor skladu chemie, jímka prostoru sádrálák)

-jímka -J1- vyčištované vody - nátěrový systém Sikagard-7000 CR
-jímka -J1- vyčištěné vody - nátěrový systém Sikagard-7000 CR
-jímka -J3- sklad zásady - 90% louh - nátěrový systém Sikagard-7000 CR
-jímka -J2- sklad kyseliny - 96% kys. sírová - obkład vinylesterová laminace

S9 - JÍMKA-SKLAD KYSELINY
- CHEMICKY ODOLNÝ OBKLAD (VYTAŽEN NA STĚNY V CELÉM ROZSAHU)
- KYSELINA SÍROVÁ, KONCENTRACE 96%,
- OBKLAD - VINIL ESTER LAMINACE VIZ POZNÁMKA
- BEZPRAŠOVÁ VRSTVA BETON MAZANINA - SOKL — TL 100mm
- BETON MAZANINA C25/30 XC2, VYZTUŽENÍ KARI SÍTÍ 5x100x100 — TL 400mm
- ZB NOSNÁ KONSTRUKCE-DESKA
- HI - GLASTEK 40 SP VČ. PENETRALU
- PODKLADNÍ VRSTVA-BETON, MAZANINA C12/15 XO — TL 100mm
- ZEMINA-PŘEHUTNĚNÍ NA EDEF2,min. 45 MPa
- Edef2/Edef1<2,5

S10 - PODLAHA STŘÁDĚ
- CHEMICKY ODOLNÝ NÁTĚR - VIZ POZNÁMKA
- ŽELEZOBETONOVÁ NOSNÁ DESKA — TL 250-300mm
- BETON C25/30 XC2, XA1, XF3
- KARTÁČOVANÝ POVRCH
- HORNÍ POVRCH POŘÍZEDEN VE SPÁDU
- PODKLADNÍ VRSTVA-BETON, MAZANINA C12/15 XO — TL 100mm
- PODSYP SDa — TL 150mm
- ZHUTNĚNÍ NA EDEF2,min. 60 MPa, Edef2/Edef1<2,5
- PODSYP SDa — TL 200mm
- ZHUTNĚNÍ NA EDEF2,min. 45 MPa, Edef2/Edef1<2,5

S11 - SUTERÉN
- CHEMICKY ODOLNÝ NÁTĚR (VYTAŽEN 100mm NA STĚNY)
- MÍRNĚ ZAOLEJOVANÉ VODY, NÁTĚR VIZ POZNÁMKA
- SPÁDOVÁ VRSTVA-BETON MAZANINA — TL 70-120mm
- BETON MAZANINA C25/30 XC2, XA1, VYZTUŽENÍ KARI SÍTÍ 5x100x100 — TL 500mm
- ZB NOSNÁ KONSTRUKCE-DESKA
- HI - GLASTEK 40 SP VČ. PENETRALU
- PODKLADNÍ VRSTVA-BETON, MAZANINA C12/15 XO — TL 100mm
- ZEMINA-PŘEHUTNĚNÍ NA EDEF2,min. 45 MPa
- Edef2/Edef1<2,5

S12 - KANÁL K1, K3
- CHEMICKY ODOLNÝ NÁTĚR (VYTAŽEN NA STĚNY)
- MÍRNĚ ZAOLEJOVANÉ VODY, NÁTĚR VIZ POZNÁMKA
- ZB NOSNÁ KONSTRUKCE-DESKA — TL 300mm
- HI - GLASTEK 40 SP VČ. PENETRALU
- PODKLADNÍ VRSTVA-BETON, MAZANINA C12/15 XO — TL 100mm
- ZEMINA, PŘÍPRAVNÉ PODSYP
- PŘEHUTNĚNÍ NA EDEF2,min. 45 MPa, Edef2/Edef1<2,5

S12 - KANÁL K2
- CHEMICKY ODOLNÝ NÁTĚR (VYTAŽEN NA STĚNY)
- MÍRNĚ ZAOLEJOVANÉ VODY, NÁTĚR VIZ POZNÁMKA
- SPÁDOVÁ VRSTVA-BETON MAZANINA — TL 70-170mm
- BETON MAZANINA C25/30, XC2, XA1
- ZB NOSNÁ KONSTRUKCE-DESKA — TL 300mm
- HI - GLASTEK 40 SP VČ. PENETRALU
- PODKLADNÍ VRSTVA-BETON, MAZANINA C12/15 XO — TL 100mm
- ZEMINA, PŘÍPRAVNÉ PODSYP
- PŘEHUTNĚNÍ NA EDEF2,min. 45 MPa, Edef2/Edef1<2,5

S13 - BETONOVÝ PODSTAVEC
- CHEMICKY ODOLNÝ NÁTĚR (VYTAŽEN NA SVISLÉ ČÁSTI)
- MÍRNĚ ZAOLEJOVANÉ VODY, NÁTĚR VIZ POZNÁMKA
- PODKLADNÍ VRSTVA-BETON, MAZANINA C12/15 XO — TL 100mm
- VYZTUŽENÁ PŘÍ POVRCHU KARI SÍTÍ 8x100x100
- ZB NOSNÁ KONSTRUKCE-DESKA PODLAHY VIZ SKLADBA S7

S14 - VNITŘNÍ DĚLÍCÍ STĚNA-STĚNOVÝ PANEL
- STĚNOVÝ KOVOPLASTICKÝ PANEL — TL 100mm
- S IZOLAČNÍM PĚNOVÝM JÁDROMPIR, PUR
- PŘÍZNAČ KOTVENÍ, HORIZONTÁLNÍ KLADENÍ

S15 - PODLAHA 1.NP-ČERPADLOVNA
- CHEMICKY ODOLNÝ NÁTĚR (VYTAŽEN 100mm NA SOKL)
- MÍRNĚ ZAOLEJOVANÉ VODY, NÁTĚR VIZ POZNÁMKA
- BEZPRAŠOVÁ VRSTVA BETON MAZANINA — TL 100mm
- BETON MAZANINA C25/30 XC2 — TL 400mm
- ZB NOSNÁ KONSTRUKCE-DESKA

LEGENDA HMOT
- Stěnový kovoplastický panel tl.150mm s izolačním jádrem-minerální vata
- Stěnový kovoplastický panel tl.100mm s pěnovým izolačním jádrem PUR, PIR
- Zateplení soklu XPS
- Střešní plášť tl. 150mm s izolačním jádrem-minerální vata
- Železobeton C25/30 XC2, XA1
- Podkladní mazanina C12/15 XO
- Stěnový podstyp SDa
- Zpětný zásyp
- Rostlý terén
- Stávající konstrukce

a)				
OZN.	ZMĚNA	DATUM	PROVEDL	KONTROLA
VYPRACOVAL	ING. RADOVAN TOMÁŠEK			
PROJEKTANT	ING. RADOVAN TOMÁŠEK			
SCHVÁLIL	ING. LUCIE KRTKOVÁ			
KONTROLOVAL	ING. LUCIE KRTKOVÁ			
INVESTOR	AI.INVEST Břidlová, a.s.			
MÍSTO STAVBY	AI.INVEST BŘIDLIČNÁ			
STAVBA	ALFAGEN D02 NOVÁ HALA TaO			

HUTNÍ PROJEKT Frýdek-Místek a.s.

DATUM	06/2026
ÚČEL	ZMĚNA STAVBY PŘED DOKONČENÍM
Č. ZAK.	1154/2-002-000
ARCHIVNÍ ČÍSLO	HP4-1-102032
LISTŮ 1	POČET A4 12
MĚŘÍTKO 1:75	POŘADOVÉ Č. 06

SO09 - ODOLEJOVÁNÍ STAVEBNÍ ŘEŠENÍ

ŘEZY - NOVÝ STAV 1,1a,2,2a,2b,3,4