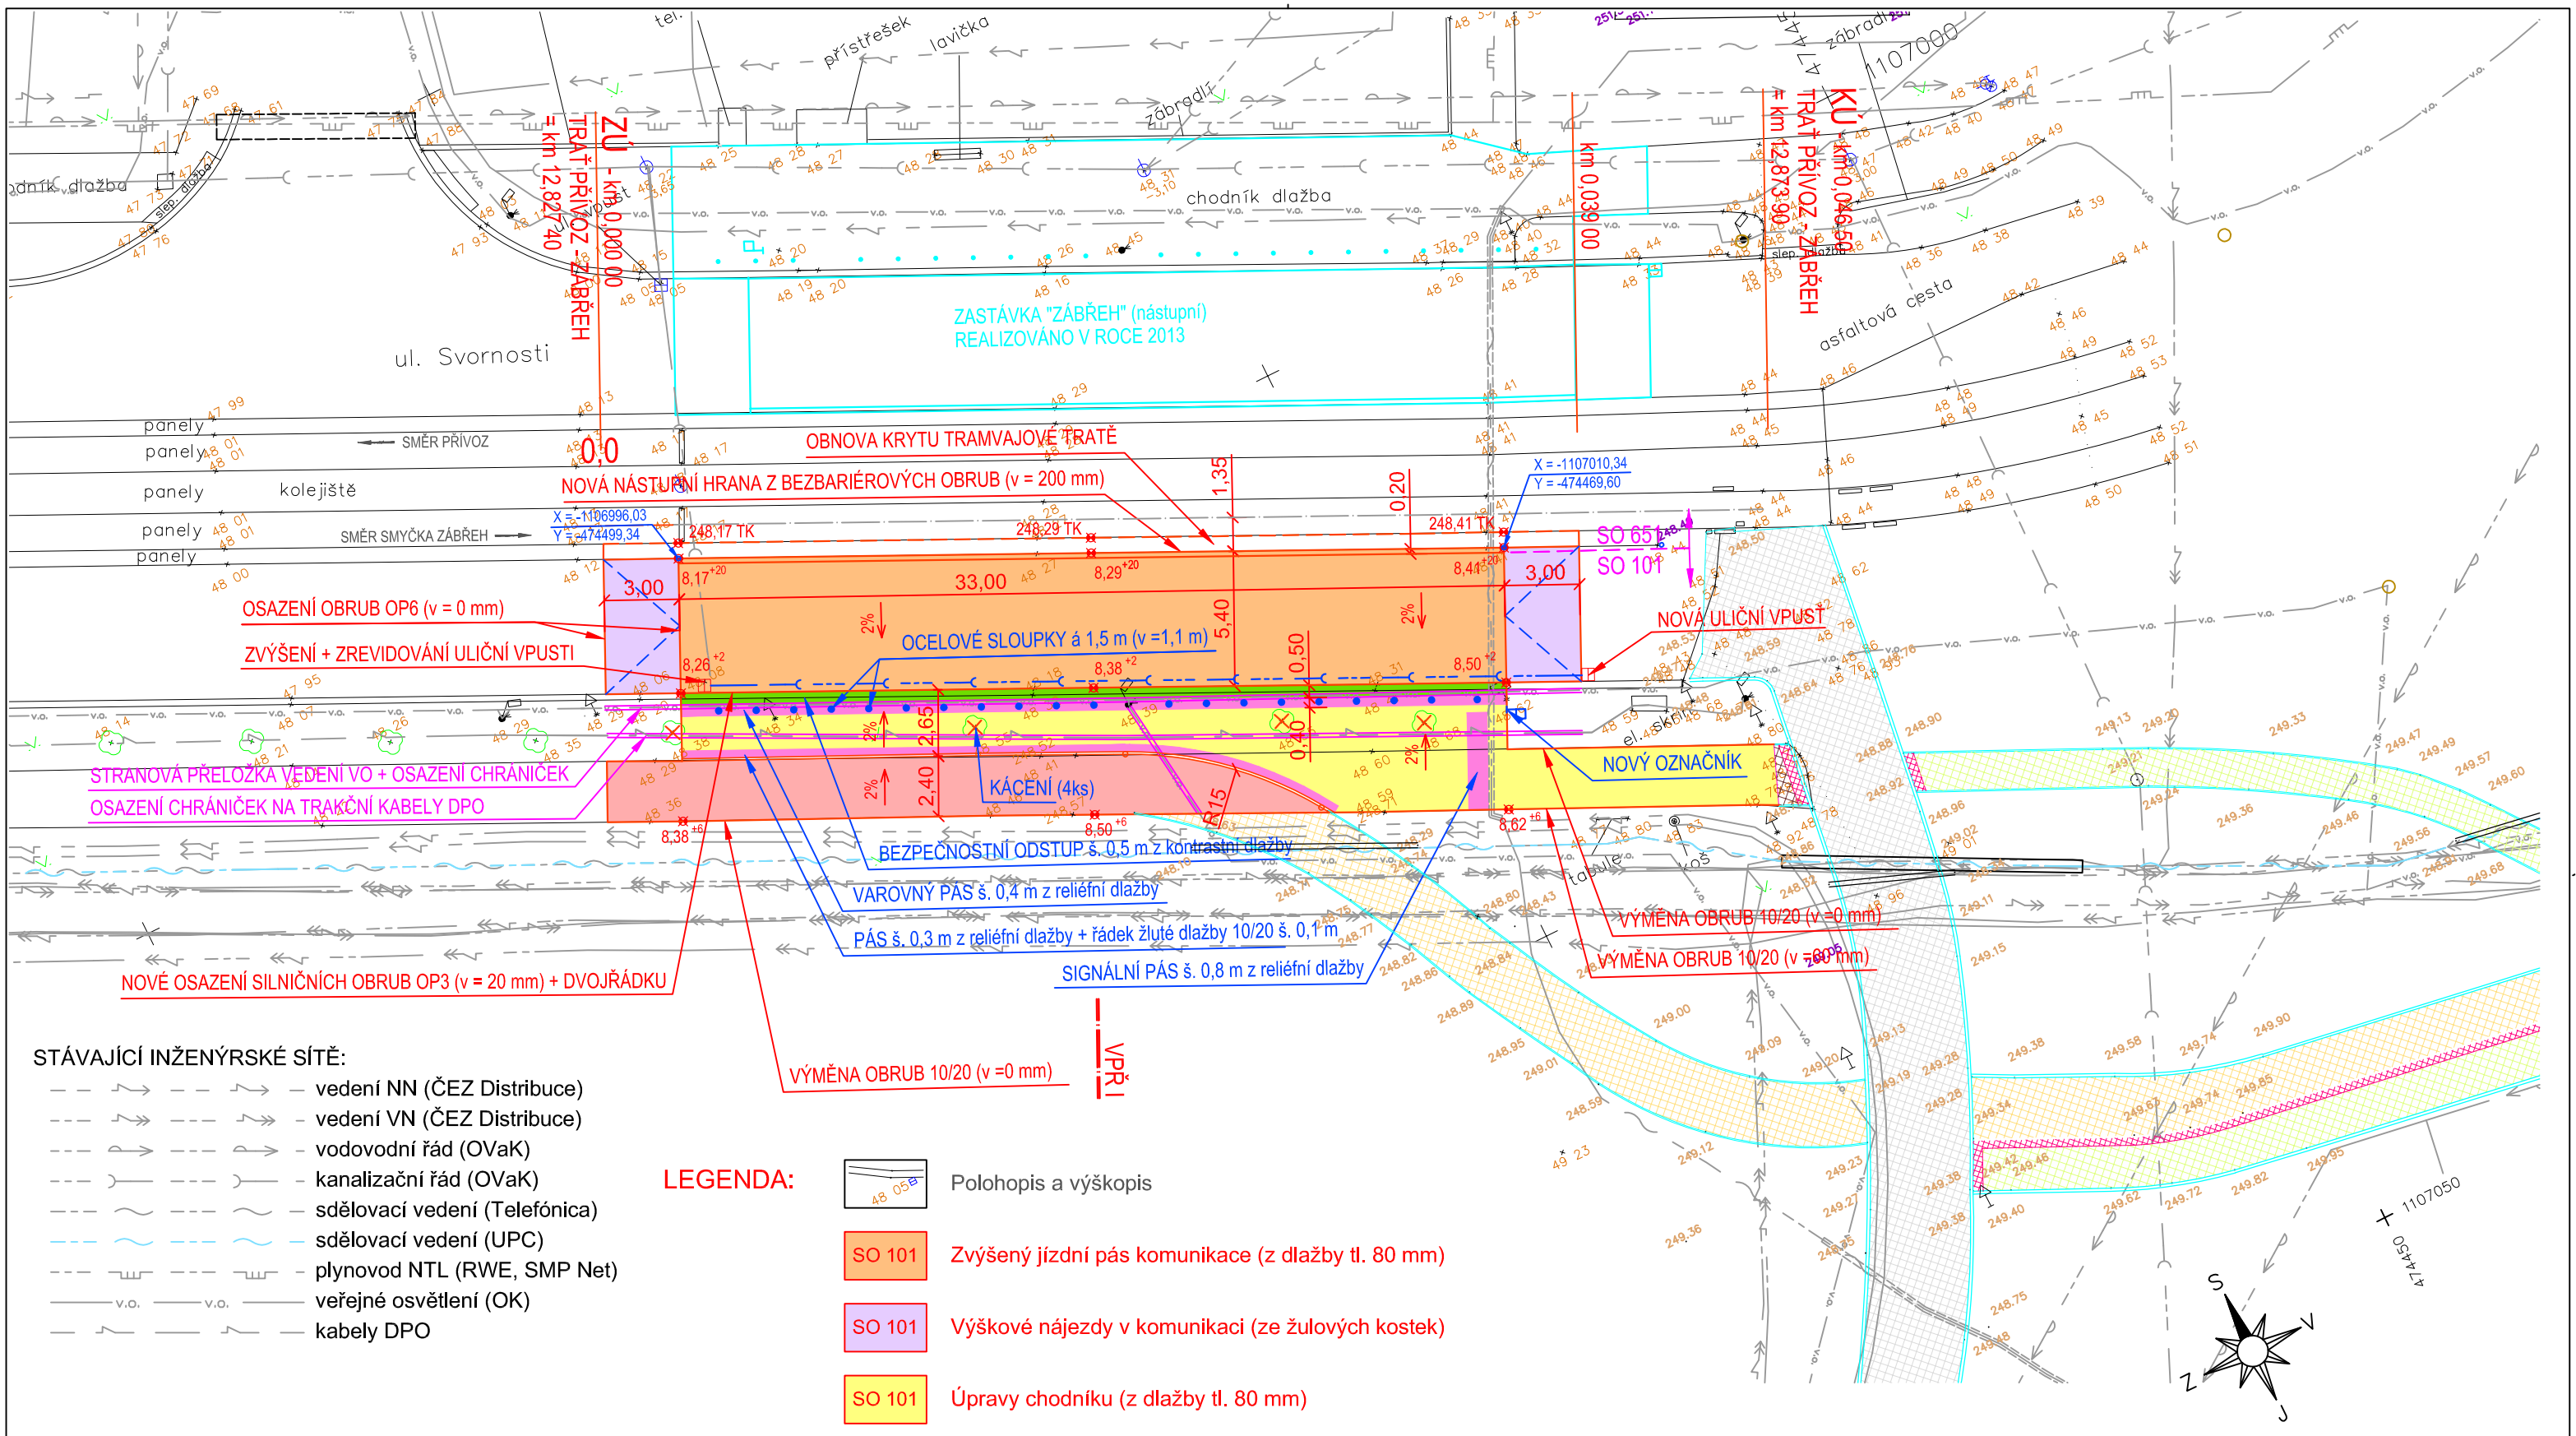

STÁVAJÍCÍ INŽENÝRSKÉ SÍTĚ:

- vedení NN (ČEZ Distribuce)
- vedení VN (ČEZ Distribuce)
- vodovodní řád (OVaK)
- kanalizační řád (OVaK)
- sdělovací vedení (Telefónica)
- sdělovací vedení (UPC)
- plynovod NTL (RWE, SMP Net)
- veřejné osvětlení (OK)
- kabely DPO

LEGENDA:

- Polohopis a výškopis
- SO 101 — Zvýšený jízdní pás komunikace (z dlažby tl. 80 mm)
- SO 101 — Výškové nájezdy v komunikaci (ze žulových kostek)
- SO 101 — Úpravy chodníku (z dlažby tl. 80 mm)
- SO 101 — Úpravy cyklostezky (z dlažby tl. 80 mm)

Pozn. : SO 651 - Nástupní hrana
Obsahuje pouze osazení obrub podél koleje (nástupištní hranu)
a opravu krytu tramvajového tělesa (podél kolejnice k nástupištní hraně)

SO 101 - Komunikace
Obsahuje všechny ostatní stavební práce

Realizovaná akce (dokončeno 2016):
"Oprava cyklostezky v úseku A.Brože - Zábřeh smyčka v Bělském Lese"

- Cyklostezka
- Chodník
- Úpravy MK

Souřadnicový systém JTSK
Výškový systém B.p.v.

Vypracoval	Kontroloval	Schválil
Novák	Ing. Maceček	Ing. Navrátil

Místo: Ostrava - Zábřeh
Objednatel: DP Ostrava a.s.

DOPRAVNÍ PODNIK OSTRAVA
Poděbradova 494/2
702 00 Ostrava-Moravská Ostrava
3301; 3310

Stavba: TRAMVAJOVÁ ZASTÁVKA SE ZASTÁVKOVÝM MYSEM "ZÁBŘEH (VÝSTUPNÍ)"

Název: SITUACE STAVBY

Datum	09/2016
Stupeň	DSP+RDS
Formát	2xA4
Měřítko	1:250
č. Výkresu	B.2