


PŮDORYSNÉ SCHÉMA
1:100

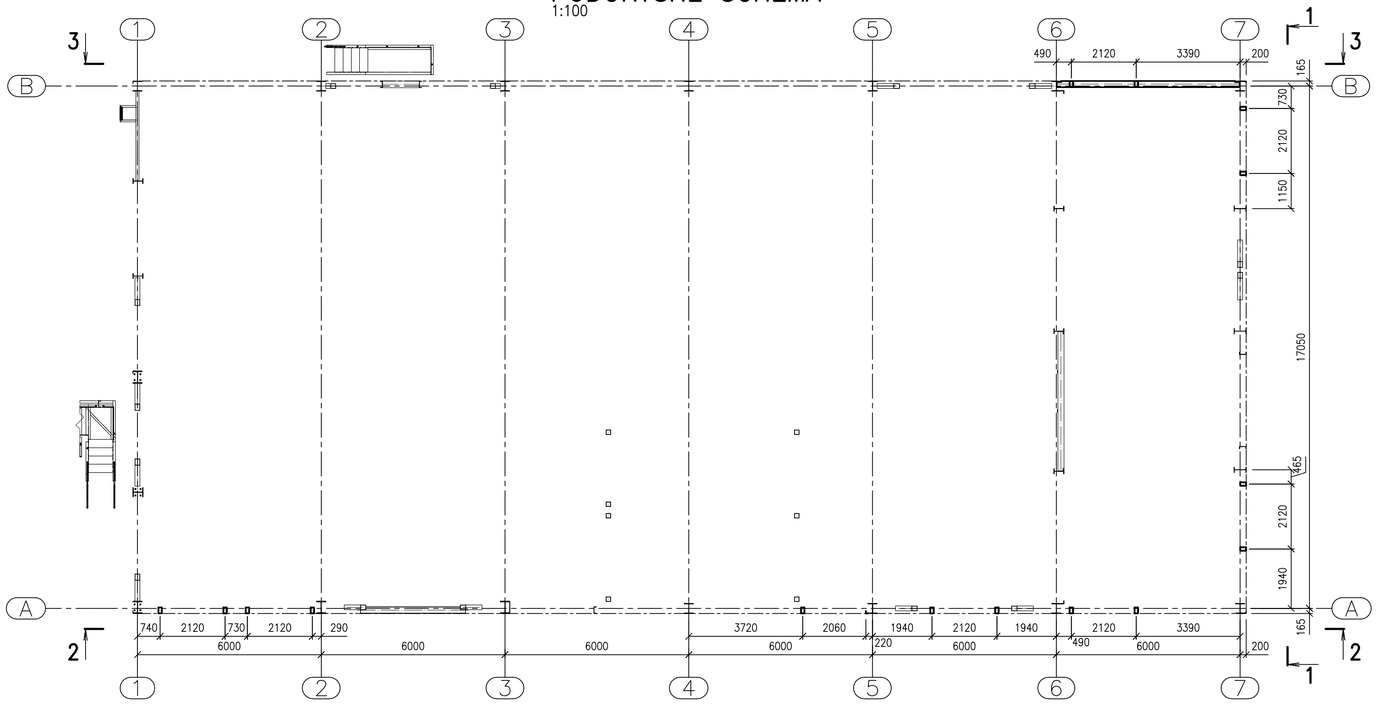


1–1
1:100

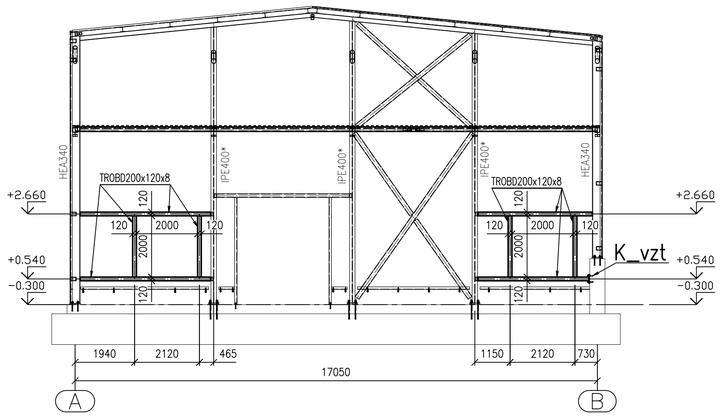


2–2
1:100

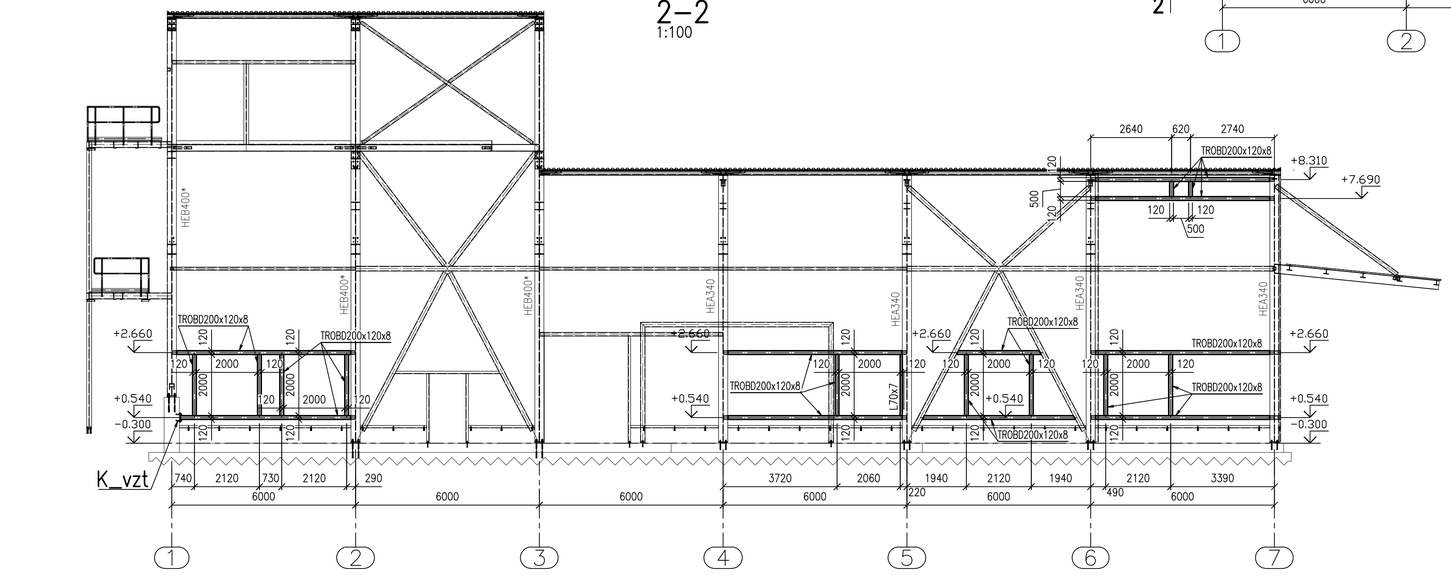

3–3
1:100

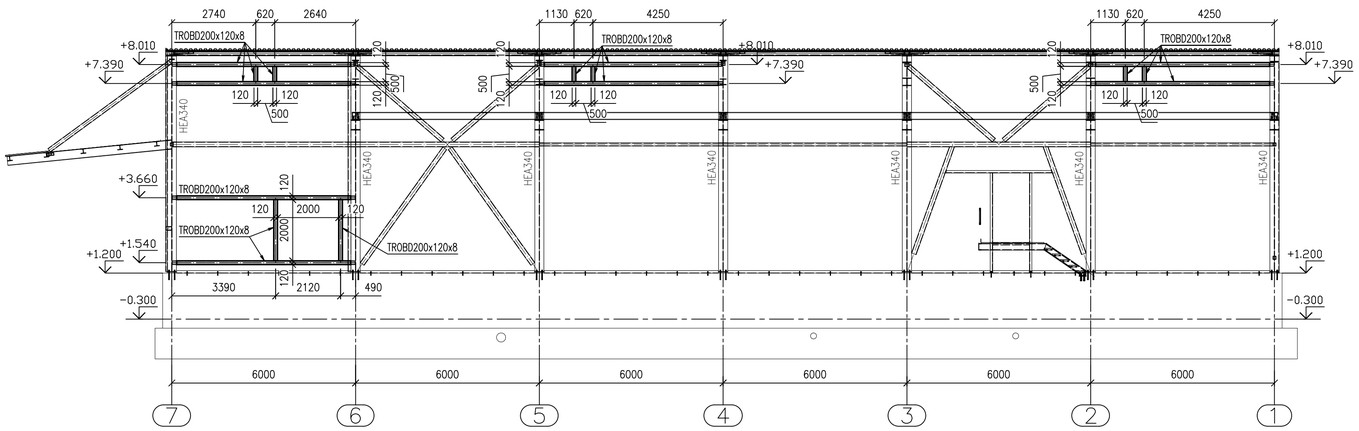

K_vzt
1:10

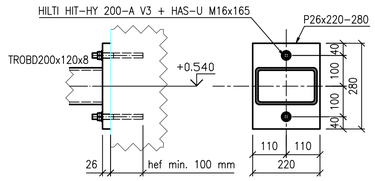

VÝKAZ MATERIÁLU:

Ks	m²	Profil	Tloušťka 1ks [mm]	Délka 1ks [mm]	Šířka 1ks [mm]	Materiál	Délka celkem [m]	Hmotnost 1 kusu [kg]	Hmotnost celkem [kg]	Nátěrová plocha [m²]
1		L 70x70x7		2000		S235JR	2,00	14,75	14,75	0,54
15		RHS 200x120x8		2000		S235JR	30,00	75,20	1128,00	18,60
14		RHS 200x120x8		5970		S235JR	83,58	224,47	3142,61	51,82
8		RHS 200x120x8		500		S235JR	4,00	18,80	150,40	2,48
2		RHS 200x120x8		4346		S235JR	8,69	163,41	326,82	5,39
1		RHS 200x120x8		5966		S235JR	5,97	224,32	224,32	3,70
1		RHS 200x120x8		5707		5.8	5,71	214,58	214,58	3,54
1		RHS 200x120x8		4998		S235JR	5,00	187,92	187,92	3,10
1		RHS 200x120x8		3821		S235JR	3,82	143,67	143,67	2,37
1		RHS 200x120x8		3710		S235JR	3,71	139,50	139,50	2,30
1		RHS 200x120x8		2767		S235JR	2,77	104,04	104,04	1,72
2		P26x220x280	26	220	280	S235JR		12,57	25,15	0,30
4		HILTI HIT-HY 200-A V3 + HAS-U		165		S235JR				
CELKEM									**5801,76**	**95,85**
Přídavek 10,2 %:									**591,78**	
Celková hmotnost s přídavkem:									**6 400,00**	
Celková nátěrová plocha:										**100,00**

POZNÁMKA:

– POKUD JSOU V DOKUMENTACI UVEDENY KONKRÉTNÍ FIRMY, NEBO VÝROBKY TAK JE LZE ZAMĚNIT ZA FIRMY, NEBO VÝROBKY S ROVNOCENNÝM ŘEŠENÍM.
– POUŽITÝ MATERIÁL: S235JR, S355J2
– DUTÉ PROFILY UZAVŘÍT PLECHEM P4
– PROFILY OZNAČENÉ HVĚZDIČKOU (*) JSOU Z MATERIÁLU S355J2
– NESLOUŽÍ PRO VÝROBU, NUTNO ZPRACOVAT DALŠÍ STUPEŇ DOKUMENTACE, VÝROBNÍ.
– VŠECHNY ŠROUBY MINIMÁLNĚ TŘÍDY 8.8, KOTVY 5.8
– SKUTEČNÉ ROZMĚRY A STAV STÁVAJÍCÍ KCE ZKONTROLOVAT NA STAVBĚ
– POSTUP OSAZOVÁNÍ VŠECH KOTEV PROVÁDĚT PODLE PODMÍNEK MANUÁLU, STANDARDU FIRMY

TŘÍDA PROVEDENÍ DLE ČSN EN 1090–2 EXC 2

±0 ≙ 525,600 m n.m.

"DOKUMENTACE JE DUŠEVNÍM MAJETKEM FIRMY HUTNÍ PROJEKT Frýdek-Místek a.s. A NESMÍ BÝT POUŽITA BEZ JEJÍHO VĚDOMÍ."

a)				
OZN.	ZMĚNA	DATUM	PROVEDL	KONTROLA

VYPRACOVAL	HUTNÍ PROJEKT Frýdek-Místek a.s.
PROJEKTANT	**DATUM**
SCHVÁLIL	**ÚČEL**
KONTROLOVAL	
INVESTOR	**Č. ZAK.**
MÍSTO STAVBY	**ARCHIVNÍ ČÍSLO**
STAVBA	**LISTŮ** / **POČET A4**
	MĚŘÍTKO / **POŘADOVÉ Č.**