
DISPOZICE 2.NP

M 1:50

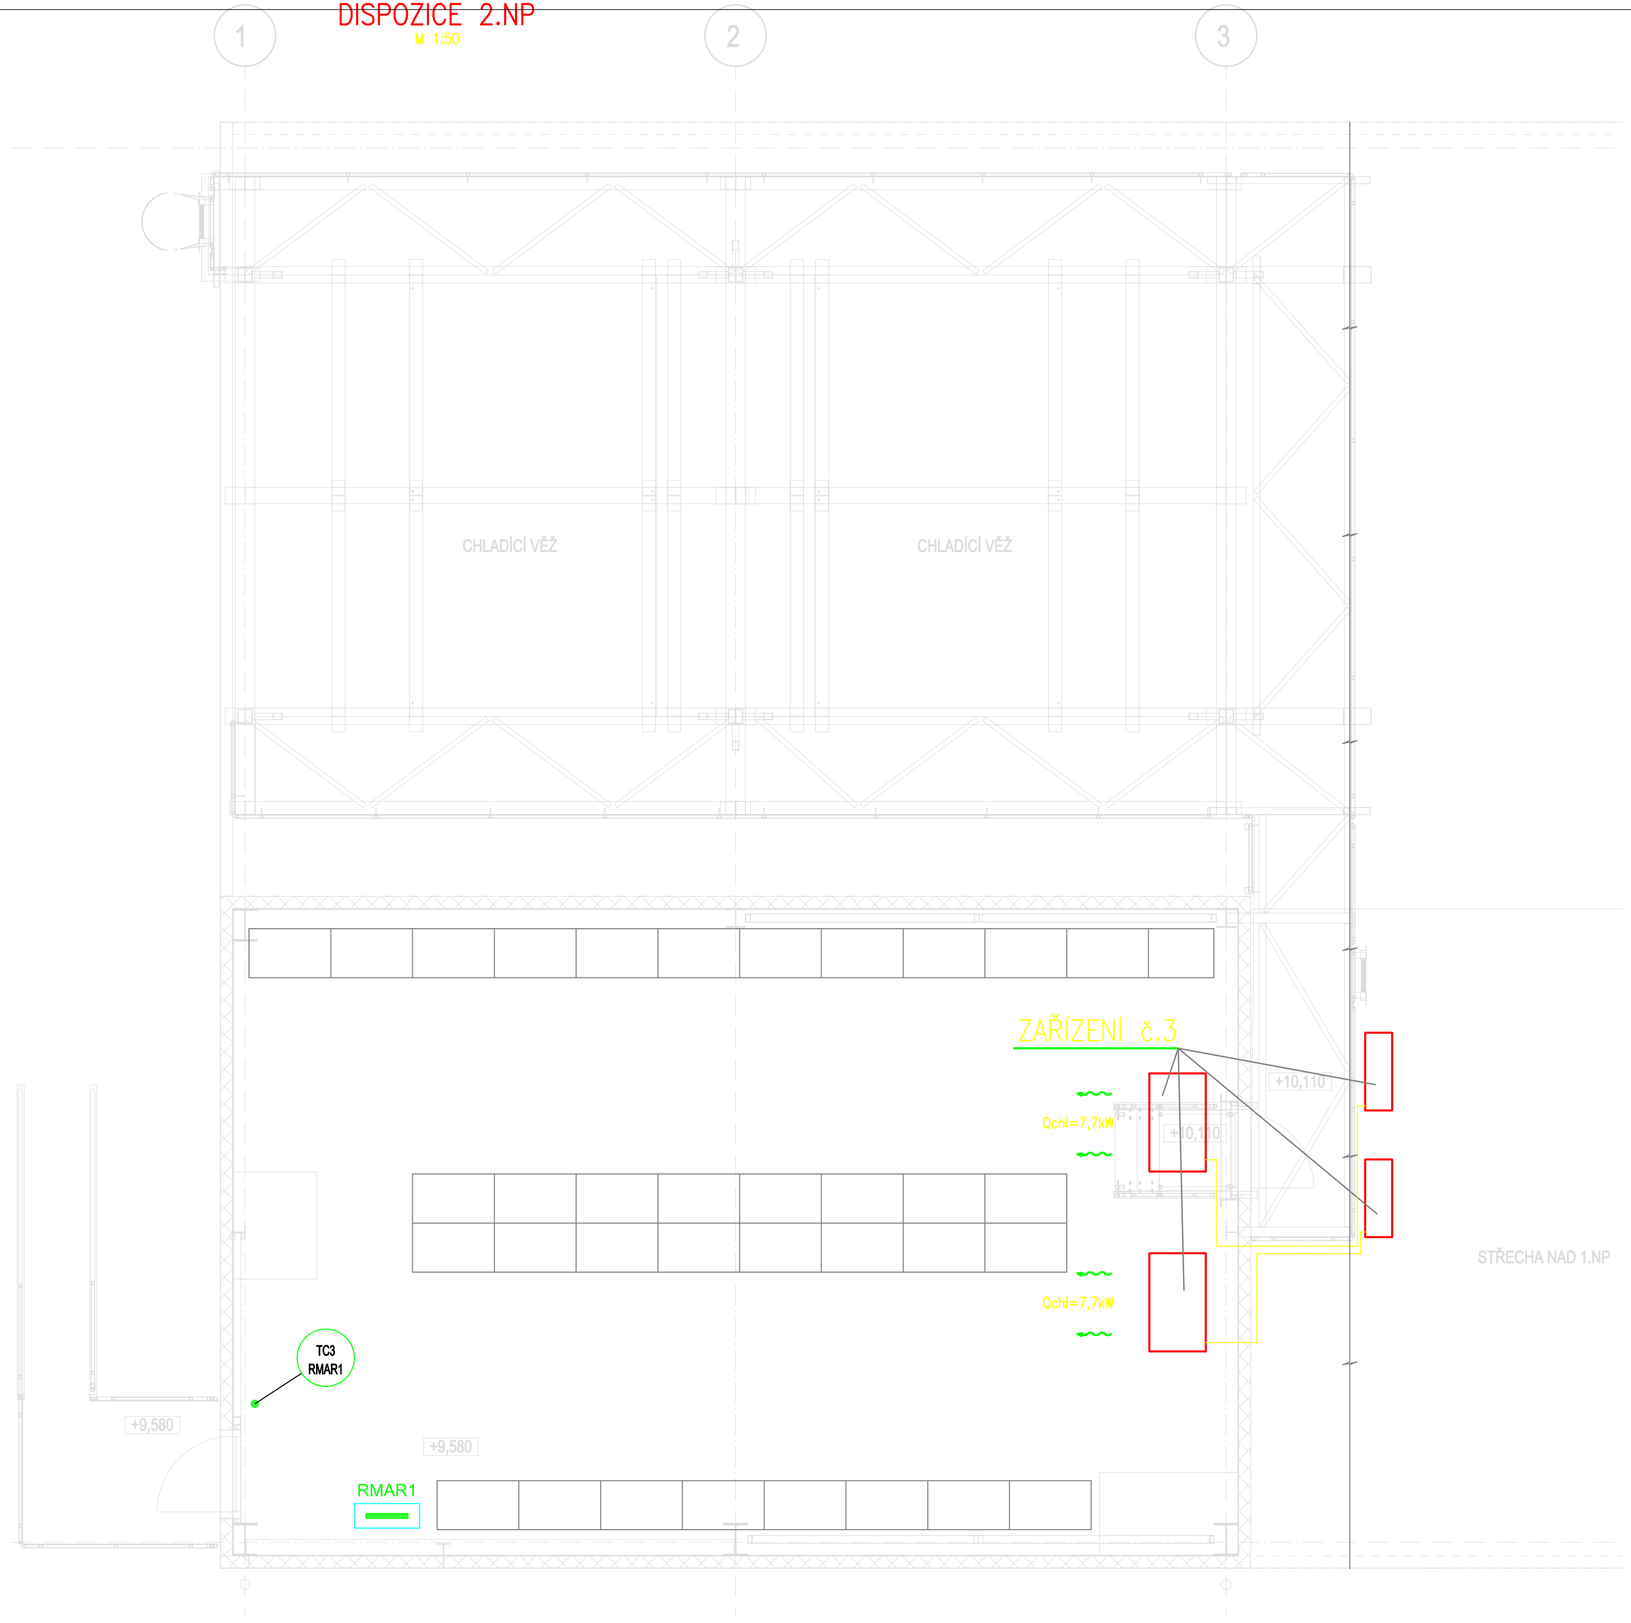

±0 ≙ 525,600 m n.m.

"DOKUMENTACE JE DUŠEVNÍM MAJETKEM FIRMY HUTNÍ PROJEKT Frýdek-Místek a.s. A NESMÍ BÝT POUŽITA BEZ JEJÍHO VĚDOMÍ."

OZN.	ZMĚNA	DATUM	PROVEDL	KONTROLA
a)				

VYPRACOVAL	STANISLAV GAJZLER
PROJEKTANT	STANISLAV GAJZLER
SCHVÁLIL	ING. LUCIE KRTKOVÁ
KONTROLOVAL	ING. ROMAN BUDINSKÝ
INVESTOR	AL INVEST Břidličná, a.s.
MÍSTO STAVBY	AL INVEST BŘIDLIČNÁ
STAVBA	ALFAGEN ETAPA 2

SO09 - ODOLEJOVÁNÍ - NOVÉ MĚŘENÍ A REGULACE

PŮDORYS 2.NP

HUTNÍ PROJEKT Frýdek-Místek a.s.

DATUM	08/2025
ÚČEL	PROVÁDĚNÍ STAVBY
Č. ZAK.	11542-003-005
ARCHIVNÍ ČÍSLO	HP4-0-25459
LISTŮ	POČET A4 6
MĚŘÍTKO	1:50
POŘADOVÉ Č.	05