# PŮDORYS 2.NP

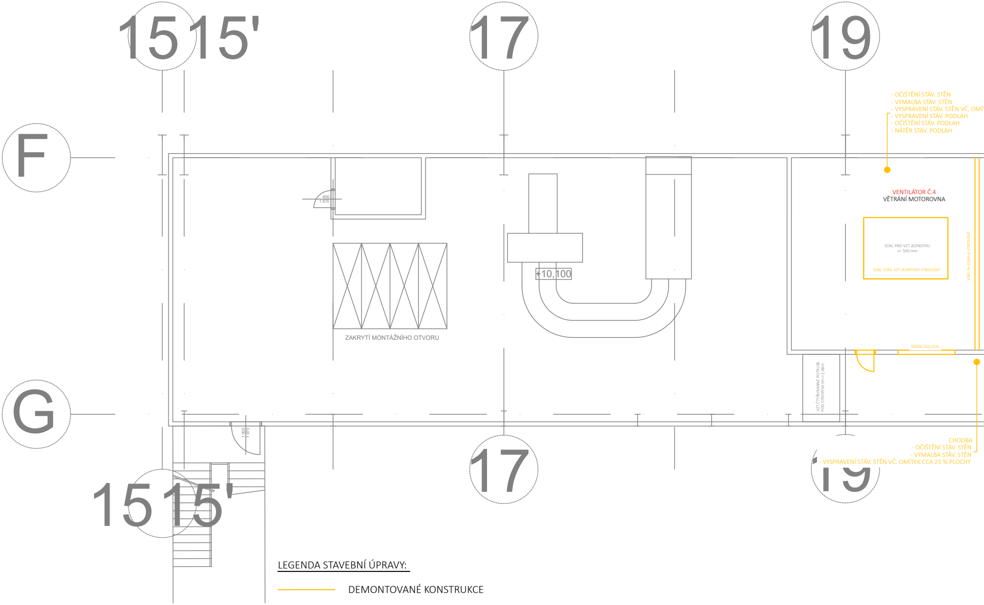
15
15'
17
19
F
G
600
1 870
ZAKRYTÍ MONTÁŽNÍHO OTVORU
+10,100
- OČIŠTĚNÍ STÁV. STĚN
- VÝMALBA STÁV. STĚN
- VYSPRAVENÍ STÁV. STĚN VČ. OMÍ
- VYSPRAVENÍ STÁV. PODLAH
- OČIŠTĚNÍ STÁV. PODLAH
- NÁTĚR STÁV. PODLAH
VENTILÁTOR Č.4
VĚTRÁNÍ MOTOROVNA
SOKL PRO VZT JEDNOTKU
v= 500 mm
SOKL STÁV. VZT JEDNTOKY VYBOURAT
SOKL H=150mm VYBOURAT
VRATA 2x2,15m
VZT ČTYŘHRANNÉ POTRUBÍ
POD STROPEM SH=+2,48m
1 000
1 970
CHODBA
- OČIŠTĚNÍ STÁV. STĚN
- VÝMALBA STÁV. STĚN
- VYSPRAVENÍ STÁV. STĚN VČ. OMÍTEK CCA 25 % PLOCHY
17
19
15
15'

LEGENDA STAVEBNÍ ÚPRAVY:

— DEMONTOVANÉ KONSTRUKCE

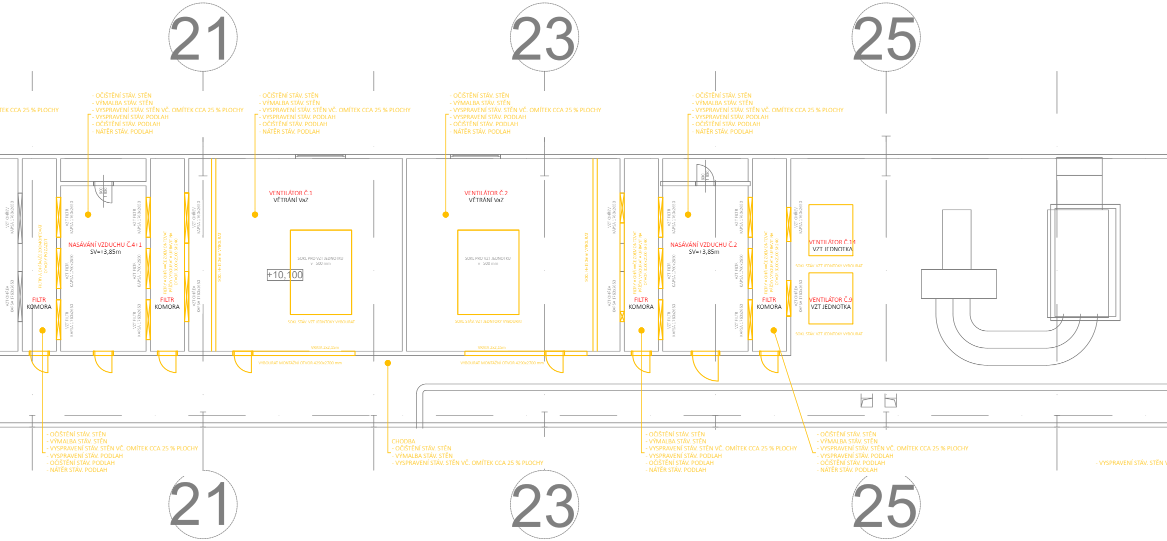
21
23
25
TEK CCA 25 % PLOCHY
- OČIŠTĚNÍ STÁV. STĚN
- VÝMALBA STÁV. STĚN
- VYSPRAVENÍ STÁV. STĚN VČ. OMÍTEK CCA 25 % PLOCHY
- VYSPRAVENÍ STÁV. PODLAH
- OČIŠTĚNÍ STÁV. PODLAH
- NÁTĚR STÁV. PODLAH
- OČIŠTĚNÍ STÁV. STĚN
- VÝMALBA STÁV. STĚN
- VYSPRAVENÍ STÁV. STĚN VČ. OMÍTEK CCA 25 % PLOCHY
- VYSPRAVENÍ STÁV. PODLAH
- OČIŠTĚNÍ STÁV. PODLAH
- NÁTĚR STÁV. PODLAH
- OČIŠTĚNÍ STÁV. STĚN
- VÝMALBA STÁV. STĚN
- VYSPRAVENÍ STÁV. STĚN VČ. OMÍTEK CCA 25 % PLOCHY
- VYSPRAVENÍ STÁV. PODLAH
- OČIŠTĚNÍ STÁV. PODLAH
- NÁTĚR STÁV. PODLAH
- OČIŠTĚNÍ STÁV. STĚN
- VÝMALBA STÁV. STĚN
- VYSPRAVENÍ STÁV. STĚN VČ. OMÍTEK CCA 25 % PLOCHY
- VYSPRAVENÍ STÁV. PODLAH
- OČIŠTĚNÍ STÁV. PODLAH
- NÁTĚR STÁV. PODLAH
VZT OHŘEV KAPSA 1760x2650
VZT OHŘEV KAPSA 1760x2650
FILTRY A OHŘÍVAČE ZDEMONTOVAT OTVORY POZAZDÍT
FILTR KOMORA
600
1 800
VZT FILTR KAPSA 1760x2650
VZT FILTR KAPSA 1760x2650
VZT FILTR KAPSA 1760x2650
NASÁVÁNÍ VZDUCHU Č.4+1
SV=+3,85m
VZT FILTR KAPSA 1760x2650
VZT FILTR KAPSA 1760x2650
VZT FILTR KAPSA 1760x2650
FILTRY A OHŘÍVAČE ZDEMONTOVAT PŘÍČKY VYBOURAT A UPRAVIT NA OTVOR 3100x2100 SH240
FILTR KOMORA
VZT OHŘEV KAPSA 1760x2650
VZT OHŘEV KAPSA 1760x2650
SOKL H=150mm VYBOURAT
VENTILÁTOR Č.1
VĚTRÁNÍ VaZ
SOKL PRO VZT JEDNOTKU v= 500 mm
+10,100
SOKL STÁV. VZT JEDNTOKY VYBOURAT
VRATA 2x2,15m
VYBOURAT MONTÁŽNÍ OTVOR 4290x2700 mm
VENTILÁTOR Č.2
VĚTRÁNÍ VaZ
SOKL PRO VZT JEDNOTKU v= 500 mm
SOKL STÁV. VZT JEDNTOKY VYBOURAT
VRATA 2x2,15m
VYBOURAT MONTÁŽNÍ OTVOR 4290x2700 mm
SOKL H=150mm VYBOURAT
VZT OHŘEV KAPSA 1760x2650
VZT OHŘEV KAPSA 1760x2650
FILTRY A OHŘÍVAČE ZDEMONTOVAT PŘÍČKY VYBOURAT A UPRAVIT NA OTVOR 3100x2100 SH240
FILTR KOMORA
600
1 800
VZT FILTR KAPSA 1760x2650
VZT FILTR KAPSA 1760x2650
VZT FILTR KAPSA 1760x2650
NASÁVÁNÍ VZDUCHU Č.2
SV=+3,85m
VZT FILTR KAPSA 1760x2650
VZT FILTR KAPSA 1760x2650
VZT FILTR KAPSA 1760x2650
FILTRY A OHŘÍVAČE ZDEMONTOVAT PŘÍČKY VYBOURAT A UPRAVIT NA OTVOR 3100x2100 SH240
FILTR KOMORA
VZT OHŘEV KAPSA 1760x2650
VZT OHŘEV KAPSA 1760x2650
VENTILÁTOR Č.14
VZT JEDNOTKA
SOKL STÁV. VZT JEDNTOKY VYBOURAT
VENTILÁTOR Č.9
VZT JEDNOTKA
SOKL STÁV. VZT JEDNTOKY VYBOURAT
- OČIŠTĚNÍ STÁV. STĚN
- VÝMALBA STÁV. STĚN
- VYSPRAVENÍ STÁV. STĚN VČ. OMÍTEK CCA 25 % PLOCHY
- VYSPRAVENÍ STÁV. PODLAH
- OČIŠTĚNÍ STÁV. PODLAH
- NÁTĚR STÁV. PODLAH
CHODBA
- OČIŠTĚNÍ STÁV. STĚN
- VÝMALBA STÁV. STĚN
- VYSPRAVENÍ STÁV. STĚN VČ. OMÍTEK CCA 25 % PLOCHY
- OČIŠTĚNÍ STÁV. STĚN
- VÝMALBA STÁV. STĚN
- VYSPRAVENÍ STÁV. STĚN VČ. OMÍTEK CCA 25 % PLOCHY
- VYSPRAVENÍ STÁV. PODLAH
- OČIŠTĚNÍ STÁV. PODLAH
- NÁTĚR STÁV. PODLAH
- OČIŠTĚNÍ STÁV. STĚN
- VÝMALBA STÁV. STĚN
- VYSPRAVENÍ STÁV. STĚN VČ. OMÍTEK CCA 25 % PLOCHY
- VYSPRAVENÍ STÁV. PODLAH
- OČIŠTĚNÍ STÁV. PODLAH
- NÁTĚR STÁV. PODLAH
- VYSPRAVENÍ STÁV. STĚN V
21
23
25

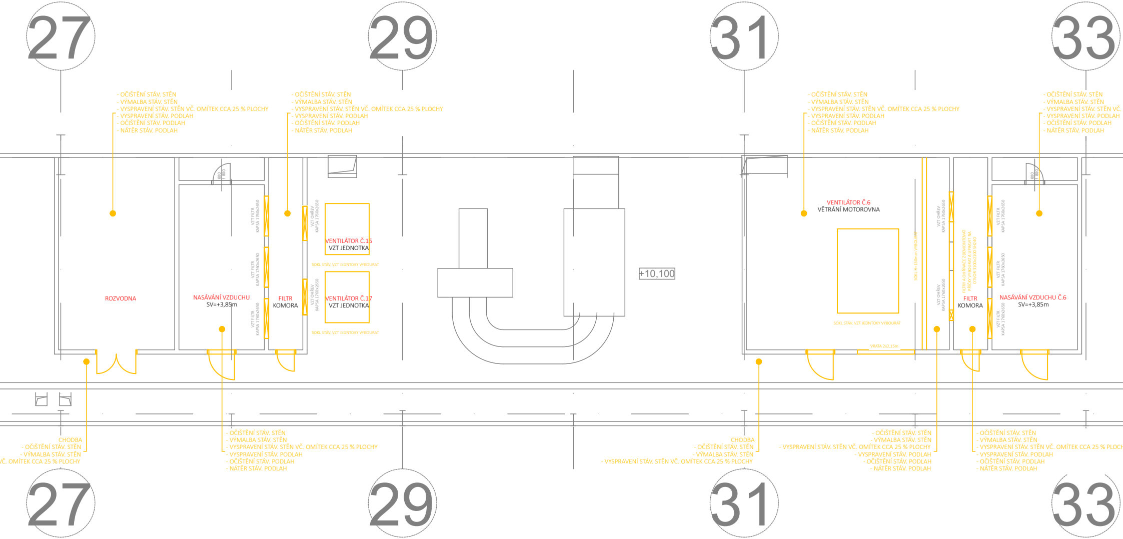
27
29
31
33
- OČIŠTĚNÍ STÁV. STĚN
- VÝMALBA STÁV. STĚN
- VYSPRAVENÍ STÁV. STĚN VČ. OMÍTEK CCA 25 % PLOCHY
- VYSPRAVENÍ STÁV. PODLAH
- OČIŠTĚNÍ STÁV. PODLAH
- NÁTĚR STÁV. PODLAH
- OČIŠTĚNÍ STÁV. STĚN
- VÝMALBA STÁV. STĚN
- VYSPRAVENÍ STÁV. STĚN VČ. OMÍTEK CCA 25 % PLOCHY
- VYSPRAVENÍ STÁV. PODLAH
- OČIŠTĚNÍ STÁV. PODLAH
- NÁTĚR STÁV. PODLAH
- OČIŠTĚNÍ STÁV. STĚN
- VÝMALBA STÁV. STĚN
- VYSPRAVENÍ STÁV. STĚN VČ. OMÍTEK CCA 25 % PLOCHY
- VYSPRAVENÍ STÁV. PODLAH
- OČIŠTĚNÍ STÁV. PODLAH
- NÁTĚR STÁV. PODLAH
- OČIŠTĚNÍ STÁV. STĚN
- VÝMALBA STÁV. STĚN
- VYSPRAVENÍ STÁV. STĚN VČ.
- VYSPRAVENÍ STÁV. PODLAH
- OČIŠTĚNÍ STÁV. PODLAH
- NÁTĚR STÁV. PODLAH
600
1 800
ROZVODNA
NASÁVÁNÍ VZDUCHU
SV=+3,85m
VZT FILTR
KAPSA 1760x2650
VZT FILTR
KAPSA 1760x2650
VZT FILTR
KAPSA 1760x2650
FILTR
KOMORA
VZT OHŘEV
KAPSA 1760x2650
VZT OHŘEV
KAPSA 1760x2650
VENTILÁTOR Č.15
VZT JEDNOTKA
SOKL STÁV. VZT JEDNTOKY VYBOURAT
VENTILÁTOR Č.17
VZT JEDNOTKA
SOKL STÁV. VZT JEDNTOKY VYBOURAT
+10,100
VENTILÁTOR Č.6
VĚTRÁNÍ MOTOROVNA
SOKL STÁV. VZT JEDNTOKY VYBOURAT
VRATA 2x2,15m
SOKL H= 150mm VYBOURAT
VZT OHŘEV
KAPSA 1760x2650
VZT OHŘEV
KAPSA 1760x2650
FILTRY A OHŘÍVAČE ZDEMONTOVAT
PŘÍČKY VYBOURAT A UPRAVIT NA
OTVOR 3100x2100 SH240
FILTR
KOMORA
600
1 800
VZT FILTR
KAPSA 1760x2650
VZT FILTR
KAPSA 1760x2650
VZT FILTR
KAPSA 1760x2650
NASÁVÁNÍ VZDUCHU Č.6
SV=+3,85m
CHODBA
- OČIŠTĚNÍ STÁV. STĚN
- VÝMALBA STÁV. STĚN
/Č. OMÍTEK CCA 25 % PLOCHY
- OČIŠTĚNÍ STÁV. STĚN
- VÝMALBA STÁV. STĚN
- VYSPRAVENÍ STÁV. STĚN VČ. OMÍTEK CCA 25 % PLOCHY
- VYSPRAVENÍ STÁV. PODLAH
- OČIŠTĚNÍ STÁV. PODLAH
- NÁTĚR STÁV. PODLAH
CHODBA
- OČIŠTĚNÍ STÁV. STĚN
- VÝMALBA STÁV. STĚN
- VYSPRAVENÍ STÁV. STĚN VČ. OMÍTEK CCA 25 % PLOCHY
- OČIŠTĚNÍ STÁV. STĚN
- VÝMALBA STÁV. STĚN
- VYSPRAVENÍ STÁV. STĚN VČ. OMÍTEK CCA 25 % PLOCHY
- VYSPRAVENÍ STÁV. PODLAH
- OČIŠTĚNÍ STÁV. PODLAH
- NÁTĚR STÁV. PODLAH
- OČIŠTĚNÍ STÁV. STĚN
- VÝMALBA STÁV. STĚN
- VYSPRAVENÍ STÁV. STĚN VČ. OMÍTEK CCA 25 % PLOCH
- VYSPRAVENÍ STÁV. PODLAH
- OČIŠTĚNÍ STÁV. PODLAH
- NÁTĚR STÁV. PODLAH
27
29
31
33

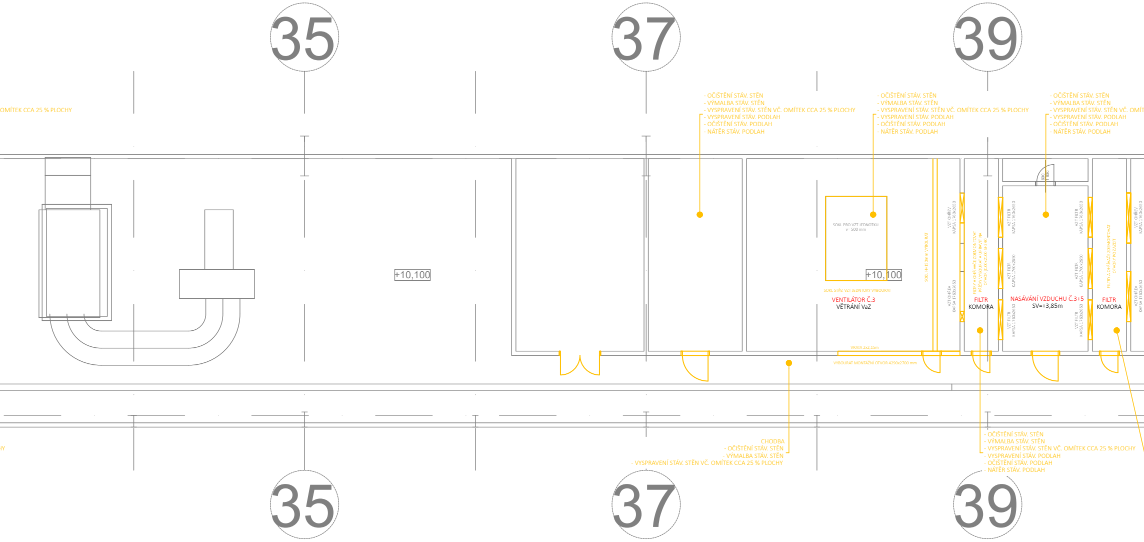
35
37
39
OMÍTEK CCA 25 % PLOCHY
- OČIŠTĚNÍ STÁV. STĚN
- VÝMALBA STÁV. STĚN
- VYSPRAVENÍ STÁV. STĚN VČ. OMÍTEK CCA 25 % PLOCHY
- VYSPRAVENÍ STÁV. PODLAH
- OČIŠTĚNÍ STÁV. PODLAH
- NÁTĚR STÁV. PODLAH
- OČIŠTĚNÍ STÁV. STĚN
- VÝMALBA STÁV. STĚN
- VYSPRAVENÍ STÁV. STĚN VČ. OMÍTEK CCA 25 % PLOCHY
- VYSPRAVENÍ STÁV. PODLAH
- OČIŠTĚNÍ STÁV. PODLAH
- NÁTĚR STÁV. PODLAH
- OČIŠTĚNÍ STÁV. STĚN
- VÝMALBA STÁV. STĚN
- VYSPRAVENÍ STÁV. STĚN VČ. OMÍT
- VYSPRAVENÍ STÁV. PODLAH
- OČIŠTĚNÍ STÁV. PODLAH
- NÁTĚR STÁV. PODLAH
+10,100
SOKL PRO VZT JEDNOTKU
v= 500 mm
+10,100
SOKL STÁV. VZT JEDNTOKY VYBOURAT
VENTILÁTOR Č.3
VĚTRÁNÍ VaZ
SOKL H=150mm VYBOURAT
VZT OHŘEV
KAPSA 1760x2650
VZT OHŘEV
KAPSA 1760x2650
FILTRY A OHŘÍVAČE ZDEMONTOVAT
PŘÍČKY VYBOURAT A UPRAVIT NA
OTVOR 3100x2100 SH240
FILTR
KOMORA
600
1800
VZT FILTR
KAPSA 1760x2650
VZT FILTR
KAPSA 1760x2650
VZT FILTR
KAPSA 1760x2650
VZT FILTR
KAPSA 1760x2650
VZT FILTR
KAPSA 1760x2650
VZT FILTR
KAPSA 1760x2650
NASÁVÁNÍ VZDUCHU Č.3+5
SV=+3,85m
FILTRY A OHŘÍVAČE ZDEMONTOVAT
OTVORY POZAZDÍT
FILTR
KOMORA
VZT OHŘEV
KAPSA 1760x2650
VZT OHŘEV
KAPSA 1760x2650
VRATA 2x2,15m
VYBOURAT MONTÁŽNÍ OTVOR 4290x2700 mm
HY
CHODBA
- OČIŠTĚNÍ STÁV. STĚN
- VÝMALBA STÁV. STĚN
- VYSPRAVENÍ STÁV. STĚN VČ. OMÍTEK CCA 25 % PLOCHY
- OČIŠTĚNÍ STÁV. STĚN
- VÝMALBA STÁV. STĚN
- VYSPRAVENÍ STÁV. STĚN VČ. OMÍTEK CCA 25 % PLOCHY
- VYSPRAVENÍ STÁV. PODLAH
- OČIŠTĚNÍ STÁV. PODLAH
- NÁTĚR STÁV. PODLAH
35
37
39

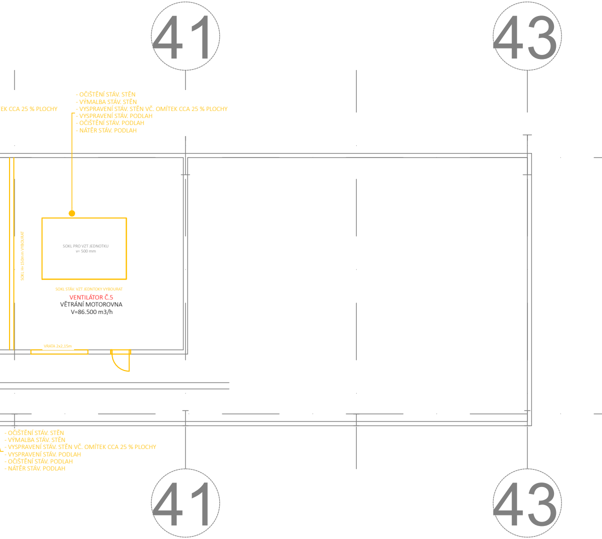
41
43
EK CCA 25 % PLOCHY
- OČIŠTĚNÍ STÁV. STĚN
- VÝMALBA STÁV. STĚN
- VYSPRAVENÍ STÁV. STĚN VČ. OMÍTEK CCA 25 % PLOCHY
- VYSPRAVENÍ STÁV. PODLAH
- OČIŠTĚNÍ STÁV. PODLAH
- NÁTĚR STÁV. PODLAH
SOKL PRO VZT JEDNOTKU
v= 500 mm
SOKL H=150mm VYBOURAT
SOKL STÁV. VZT JEDNTOKY VYBOURAT
VENTILÁTOR Č.5
VĚTRÁNÍ MOTOROVNA
V=86.500 m3/h
VRATA 2x2,15m
- OČIŠTĚNÍ STÁV. STĚN
- VÝMALBA STÁV. STĚN
- VYSPRAVENÍ STÁV. STĚN VČ. OMÍTEK CCA 25 % PLOCHY
- VYSPRAVENÍ STÁV. PODLAH
- OČIŠTĚNÍ STÁV. PODLAH
- NÁTĚR STÁV. PODLAH
41
43

| | | |
|---|---|---|
| PROJ.STAV.ČÁSTI: | | |
| VYPRACOVAL: | ING. RUDOLF ŽENOŽIČKA | |
| KONTROLOVAL : | ING. RUDOLF ŽENOŽIČKA | |

Investor : **AL INVEST Břidličná, a.s. , Bruntálská 167, 793 51 Břidličná, IČ: 27376184**

Stavba : **ALFAGEN- Náhrada vytápění a VZT v hale VaZ**
**po odstavení kontilití**

Objekt: **SO 01 Hala VaZ**

Profese: D.1.2.1- STAVEBNÍ ÚPRAVY

Obsah : **STAVEBNÍ ÚPRAVY- PŮDORYS 2.NP BOURACÍ PRÁCE**

THERM PROJEKT s. r. o.

**THERMPROJEKT s.r.o.**
Družstevní 4651
760 01 Zlín

| | |
|---|---|
| formát: | 1780x297 |
| datum: | ZÁŘÍ 2026 |
| účel: | DPS |
| číslo zakázky: | 116-2026 |
| DWG soubor: | |
| měřítko: **1:100** | číslo výkresu: **D.1.2.1-01** |