PŮDORYS 2.NP

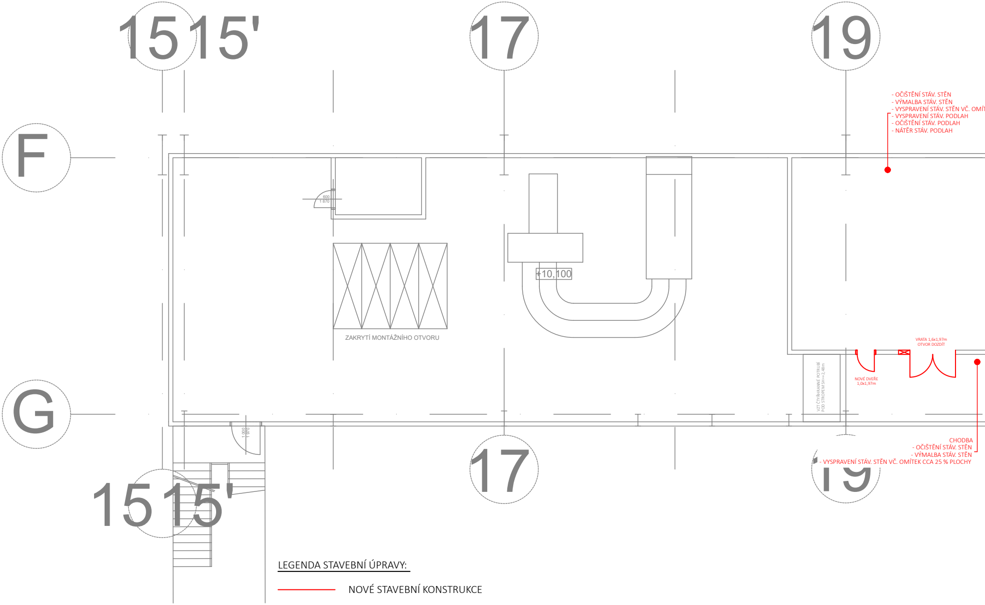
15
15'
17
19
F
G
600
1 870
ZAKRYTÍ MONTÁŽNÍHO OTVORU
+10,100
- OČIŠTĚNÍ STÁV. STĚN
- VÝMALBA STÁV. STĚN
- VYSPRAVENÍ STÁV. STĚN VČ. OMÍT
- VYSPRAVENÍ STÁV. PODLAH
- OČIŠTĚNÍ STÁV. PODLAH
- NÁTĚR STÁV. PODLAH
VRATA 1,6x1,97m
OTVOR DOZDÍT
NOVÉ DVEŘE
1,0x1,97m
VZT ČTYŘHRANNÉ POTRUBÍ
POD STROPEM SH=+2,48m
1 000
1 970
CHODBA
- OČIŠTĚNÍ STÁV. STĚN
- VÝMALBA STÁV. STĚN
- VYSPRAVENÍ STÁV. STĚN VČ. OMÍTEK CCA 25 % PLOCHY
17
19
15
15'

LEGENDA STAVEBNÍ ÚPRAVY:

— NOVÉ STAVEBNÍ KONSTRUKCE

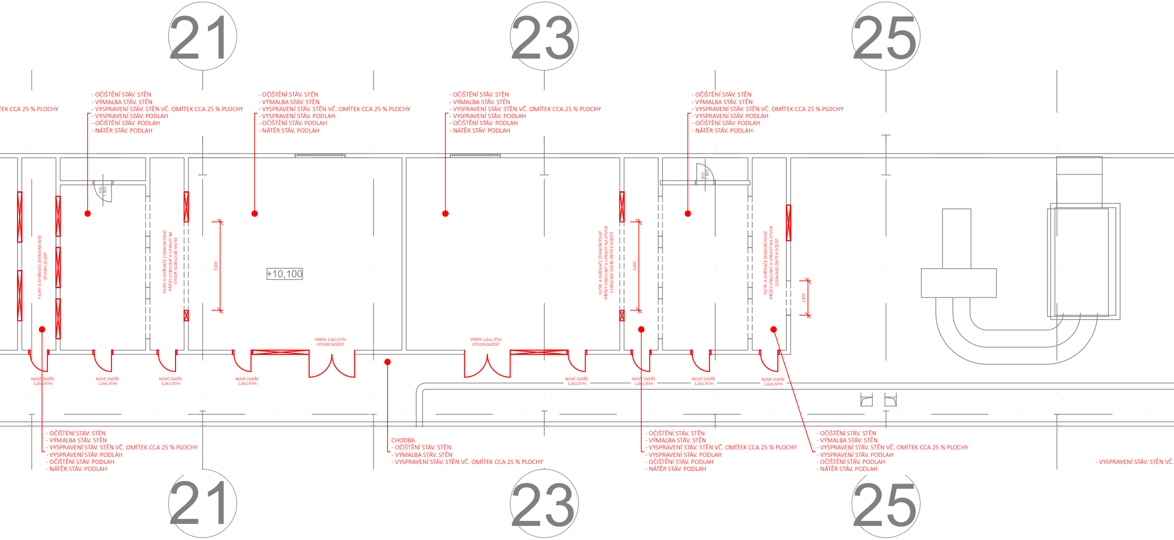
21
23
25
600
1 800
FILTRY A OHŘÍVAČE ZDEMONTOVAT
OTVORY ZAZDÍT
FILTRY A OHŘÍVAČE ZDEMONTOVAT
PŘÍČKY VYBOURAT A UPRAVIT NA
OTVOR 3100x2100 SH240
3100
+10,100
VRATA 1,6x1,97m
OTVOR DOZDÍT
VRATA 1,6x1,97m
OTVOR DOZDÍT
FILTRY A OHŘÍVAČE ZDEMONTOVAT
PŘÍČKY VYBOURAT A UPRAVIT NA OTVOR
3100x2100 SH240 ZBYTEK DOZDÍT
3100
600
1 800
FILTRY A OHŘÍVAČE ZDEMONTOVAT
PŘÍČKY VYBOURAT A UPRAVIT NA OTVOR
1200x1400 ZBYTEK DOZDÍT
1200
NOVÉ DVEŘE
1,0x1,97m
NOVÉ DVEŘE
1,0x1,97m
NOVÉ DVEŘE
1,0x1,97m
NOVÉ DVEŘE
1,0x1,97m
NOVÉ DVEŘE
1,0x1,97m
NOVÉ DVEŘE
1,0x1,97m
NOVÉ DVEŘE
1,0x1,97m
NOVÉ DVEŘE
1,0x1,97m
21
23
25

TEK CCA 25 % PLOCHY

- OČIŠTĚNÍ STÁV. STĚN
- VÝMALBA STÁV. STĚN
- VYSPRAVENÍ STÁV. STĚN VČ. OMÍTEK CCA 25 % PLOCHY
- VYSPRAVENÍ STÁV. PODLAH
- OČIŠTĚNÍ STÁV. PODLAH
- NÁTĚR STÁV. PODLAH

- OČIŠTĚNÍ STÁV. STĚN
- VÝMALBA STÁV. STĚN
- VYSPRAVENÍ STÁV. STĚN VČ. OMÍTEK CCA 25 % PLOCHY
- VYSPRAVENÍ STÁV. PODLAH
- OČIŠTĚNÍ STÁV. PODLAH
- NÁTĚR STÁV. PODLAH

- OČIŠTĚNÍ STÁV. STĚN
- VÝMALBA STÁV. STĚN
- VYSPRAVENÍ STÁV. STĚN VČ. OMÍTEK CCA 25 % PLOCHY
- VYSPRAVENÍ STÁV. PODLAH
- OČIŠTĚNÍ STÁV. PODLAH
- NÁTĚR STÁV. PODLAH

- OČIŠTĚNÍ STÁV. STĚN
- VÝMALBA STÁV. STĚN
- VYSPRAVENÍ STÁV. STĚN VČ. OMÍTEK CCA 25 % PLOCHY
- VYSPRAVENÍ STÁV. PODLAH
- OČIŠTĚNÍ STÁV. PODLAH
- NÁTĚR STÁV. PODLAH

- OČIŠTĚNÍ STÁV. STĚN
- VÝMALBA STÁV. STĚN
- VYSPRAVENÍ STÁV. STĚN VČ. OMÍTEK CCA 25 % PLOCHY
- VYSPRAVENÍ STÁV. PODLAH
- OČIŠTĚNÍ STÁV. PODLAH
- NÁTĚR STÁV. PODLAH

CHODBA
- OČIŠTĚNÍ STÁV. STĚN
- VÝMALBA STÁV. STĚN
- VYSPRAVENÍ STÁV. STĚN VČ. OMÍTEK CCA 25 % PLOCHY

- OČIŠTĚNÍ STÁV. STĚN
- VÝMALBA STÁV. STĚN
- VYSPRAVENÍ STÁV. STĚN VČ. OMÍTEK CCA 25 % PLOCHY
- VYSPRAVENÍ STÁV. PODLAH
- OČIŠTĚNÍ STÁV. PODLAH
- NÁTĚR STÁV. PODLAH

- OČIŠTĚNÍ STÁV. STĚN
- VÝMALBA STÁV. STĚN
- VYSPRAVENÍ STÁV. STĚN VČ. OMÍTEK CCA 25 % PLOCHY
- VYSPRAVENÍ STÁV. PODLAH
- OČIŠTĚNÍ STÁV. PODLAH
- NÁTĚR STÁV. PODLAH

- VYSPRAVENÍ STÁV. STĚN VČ.

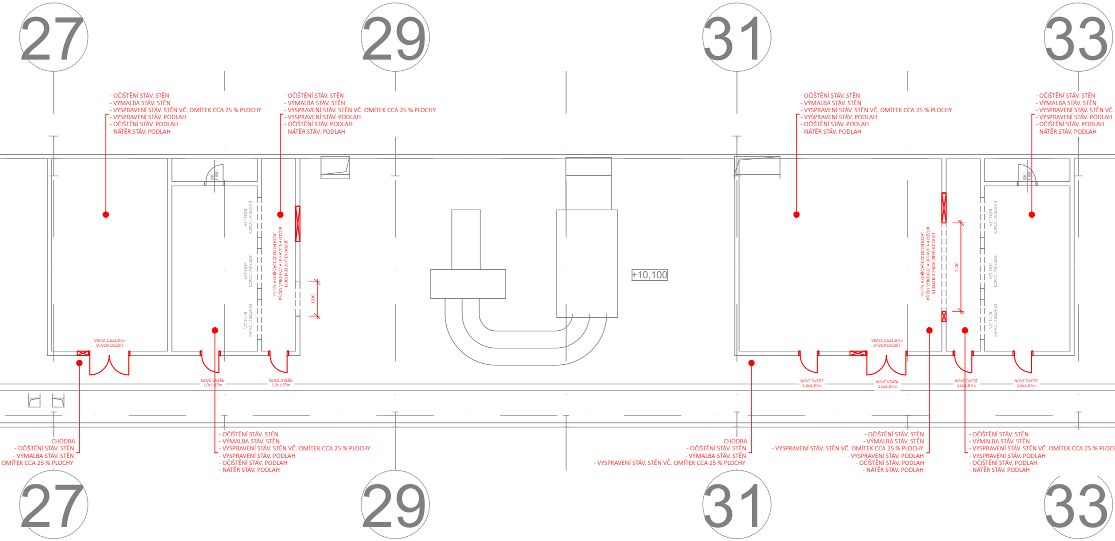
27
29
31
33
- OČIŠTĚNÍ STÁV. STĚN
- VÝMALBA STÁV. STĚN
- VYSPRAVENÍ STÁV. STĚN VČ. OMÍTEK CCA 25 % PLOCHY
- VYSPRAVENÍ STÁV. PODLAH
- OČIŠTĚNÍ STÁV. PODLAH
- NÁTĚR STÁV. PODLAH
- OČIŠTĚNÍ STÁV. STĚN
- VÝMALBA STÁV. STĚN
- VYSPRAVENÍ STÁV. STĚN VČ. OMÍTEK CCA 25 % PLOCHY
- VYSPRAVENÍ STÁV. PODLAH
- OČIŠTĚNÍ STÁV. PODLAH
- NÁTĚR STÁV. PODLAH
- OČIŠTĚNÍ STÁV. STĚN
- VÝMALBA STÁV. STĚN
- VYSPRAVENÍ STÁV. STĚN VČ. OMÍTEK CCA 25 % PLOCHY
- VYSPRAVENÍ STÁV. PODLAH
- OČIŠTĚNÍ STÁV. PODLAH
- NÁTĚR STÁV. PODLAH
- OČIŠTĚNÍ STÁV. STĚN
- VÝMALBA STÁV. STĚN
- VYSPRAVENÍ STÁV. STĚN VČ.
- VYSPRAVENÍ STÁV. PODLAH
- OČIŠTĚNÍ STÁV. PODLAH
- NÁTĚR STÁV. PODLAH
600
1 800
VZT FILTR KAPSA 1760x2650
VZT FILTR KAPSA 1760x2650
VZT FILTR KAPSA 1760x2650
FILTRY A OHŘÍVAČE ZDEMONTOVAT
PŘÍČKY VYBOURAT A UPRAVIT NA OTVOR
1200x1400 ZBYTEK DOZDÍT
1200
+10,100
FILTRY A OHŘÍVAČE ZDEMONTOVAT
PŘÍČKY VYBOURAT A UPRAVIT NA OTVOR
3100x2100 SH240 ZBYTEK DOZDÍT
3100
600
1 800
VZT FILTR KAPSA 1760x2650
VZT FILTR KAPSA 1760x2650
VZT FILTR KAPSA 1760x2650
VRATA 1,6x1,97m
OTVOR DOZDÍT
NOVÉ DVEŘE 1,0x1,97m
NOVÉ DVEŘE 1,0x1,97m
NOVÉ DVEŘE 1,0x1,97m
VRATA 1,6x1,97m
OTVOR DOZDÍT
NOVÉ VRATA 1,6x1,97m
NOVÉ DVEŘE 1,0x1,97m
NOVÉ DVEŘE 1,0x1,97m
CHODBA
- OČIŠTĚNÍ STÁV. STĚN
- VÝMALBA STÁV. STĚN
OMÍTEK CCA 25 % PLOCHY
- OČIŠTĚNÍ STÁV. STĚN
- VÝMALBA STÁV. STĚN
- VYSPRAVENÍ STÁV. STĚN VČ. OMÍTEK CCA 25 % PLOCHY
- VYSPRAVENÍ STÁV. PODLAH
- OČIŠTĚNÍ STÁV. PODLAH
- NÁTĚR STÁV. PODLAH
CHODBA
- OČIŠTĚNÍ STÁV. STĚN
- VÝMALBA STÁV. STĚN
- VYSPRAVENÍ STÁV. STĚN VČ. OMÍTEK CCA 25 % PLOCHY
- OČIŠTĚNÍ STÁV. STĚN
- VÝMALBA STÁV. STĚN
- VYSPRAVENÍ STÁV. STĚN VČ. OMÍTEK CCA 25 % PLOCHY
- VYSPRAVENÍ STÁV. PODLAH
- OČIŠTĚNÍ STÁV. PODLAH
- NÁTĚR STÁV. PODLAH
- OČIŠTĚNÍ STÁV. STĚN
- VÝMALBA STÁV. STĚN
- VYSPRAVENÍ STÁV. STĚN VČ. OMÍTEK CCA 25 % PLOCH
- VYSPRAVENÍ STÁV. PODLAH
- OČIŠTĚNÍ STÁV. PODLAH
- NÁTĚR STÁV. PODLAH
27
29
31
33

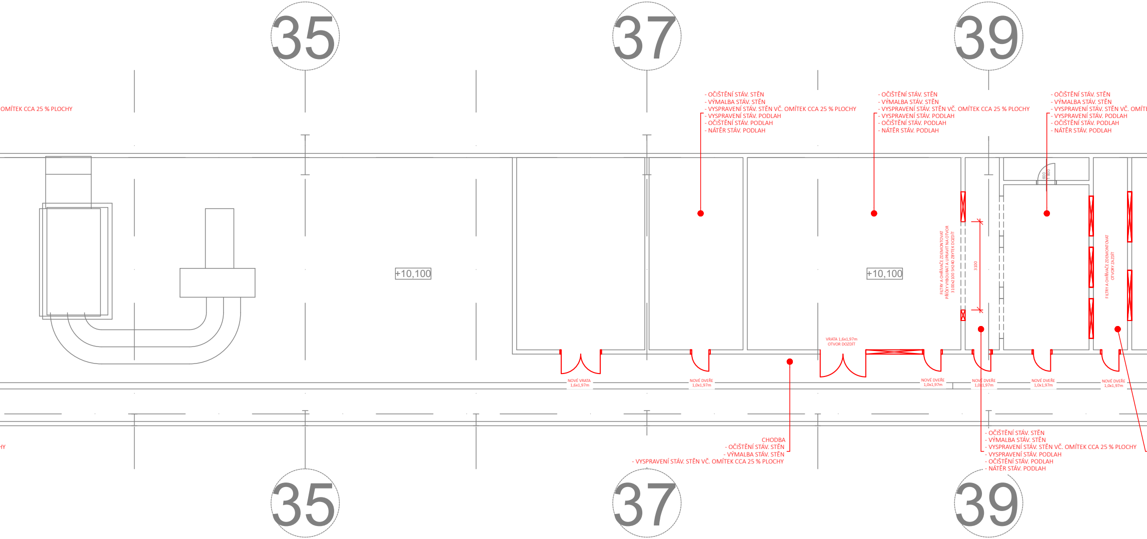
35
37
39
+10,100
+10,100
NOVÉ VRATA
1,6x1,97m
NOVÉ DVEŘE
1,0x1,97m
VRATA 1,6x1,97m
OTVOR DOZDÍT
NOVÉ DVEŘE
1,0x1,97m
NOVÉ DVEŘE
1,0x1,97m
NOVÉ DVEŘE
1,0x1,97m
NOVÉ DVEŘE
1,0x1,97m
3 100
600
1 800
35
37
39

OMÍTEK CCA 25 % PLOCHY

- OČIŠTĚNÍ STÁV. STĚN
- VÝMALBA STÁV. STĚN
- VYSPRAVENÍ STÁV. STĚN VČ. OMÍTEK CCA 25 % PLOCHY
- VYSPRAVENÍ STÁV. PODLAH
- OČIŠTĚNÍ STÁV. PODLAH
- NÁTĚR STÁV. PODLAH

- OČIŠTĚNÍ STÁV. STĚN
- VÝMALBA STÁV. STĚN
- VYSPRAVENÍ STÁV. STĚN VČ. OMÍTEK CCA 25 % PLOCHY
- VYSPRAVENÍ STÁV. PODLAH
- OČIŠTĚNÍ STÁV. PODLAH
- NÁTĚR STÁV. PODLAH

- OČIŠTĚNÍ STÁV. STĚN
- VÝMALBA STÁV. STĚN
- VYSPRAVENÍ STÁV. STĚN VČ. OMÍT
- VYSPRAVENÍ STÁV. PODLAH
- OČIŠTĚNÍ STÁV. PODLAH
- NÁTĚR STÁV. PODLAH

FILTRY A OHŘÍVAČE ZDEMONTOVAT
PŘÍČKY VYBOURAT A UPRAVIT NA OTVOR
3 100x2 100 SH240 ZBYTEK DOZDÍT

FILTRY A OHŘÍVAČE ZDEMONTOVAT
OTVORY ZAZDÍT

HY

CHODBA
- OČIŠTĚNÍ STÁV. STĚN
- VÝMALBA STÁV. STĚN
- VYSPRAVENÍ STÁV. STĚN VČ. OMÍTEK CCA 25 % PLOCHY

- OČIŠTĚNÍ STÁV. STĚN
- VÝMALBA STÁV. STĚN
- VYSPRAVENÍ STÁV. STĚN VČ. OMÍTEK CCA 25 % PLOCHY
- VYSPRAVENÍ STÁV. PODLAH
- OČIŠTĚNÍ STÁV. PODLAH
- NÁTĚR STÁV. PODLAH

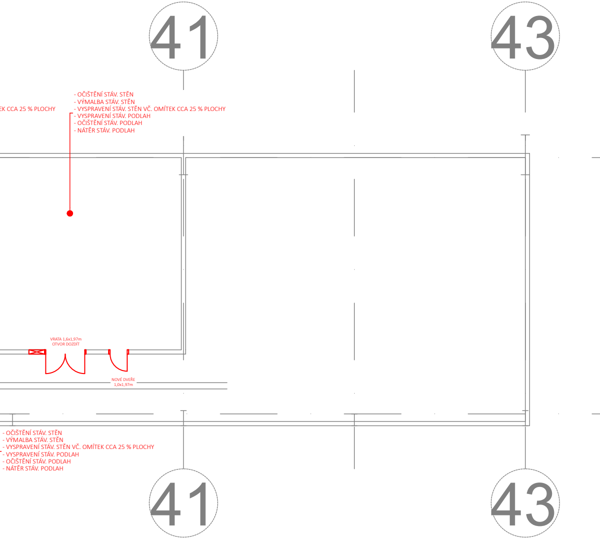
41
43
EK CCA 25 % PLOCHY
- OČIŠTĚNÍ STÁV. STĚN
- VÝMALBA STÁV. STĚN
- VYSPRAVENÍ STÁV. STĚN VČ. OMÍTEK CCA 25 % PLOCHY
- VYSPRAVENÍ STÁV. PODLAH
- OČIŠTĚNÍ STÁV. PODLAH
- NÁTĚR STÁV. PODLAH
VRATA 1,6x1,97m
OTVOR DOZDÍT
NOVÉ DVEŘE
1,0x1,97m
- OČIŠTĚNÍ STÁV. STĚN
- VÝMALBA STÁV. STĚN
- VYSPRAVENÍ STÁV. STĚN VČ. OMÍTEK CCA 25 % PLOCHY
- VYSPRAVENÍ STÁV. PODLAH
- OČIŠTĚNÍ STÁV. PODLAH
- NÁTĚR STÁV. PODLAH
41
43

PROJ.STAV.ČÁSTI:
VYPRACOVAL: ING. RUDOLF ŽENOŽIČKA
KONTROLOVAL : ING. RUDOLF ŽENOŽIČKA

THERM PROJEKT s. r. o.
THERMPROJEKT s.r.o.
Družstevní 4651
760 01 Zlín

Investor : **AL INVEST Břidličná, a.s. , Bruntálská 167, 793 51 Břidličná, IČ: 27376184**

Stavba : **ALFAGEN- Náhrada vytápění a VZT v hale VaZ po odstavení kontilití**

Objekt: **SO 01 Hala VaZ**

Profese: D.1.2.1- STAVEBNÍ ÚPRAVY

Obsah : **STAVEBNÍ ÚPRAVY- PŮDORYS 2.NP NOVÝ STAV**

formát:	1780x297
datum:	ZÁŘÍ 2026
účel:	DPS
číslo zakázky:	116-2026
DWG soubor:	
měřítko: **1:100**	číslo výkresu: **D.1.2.1-02**