
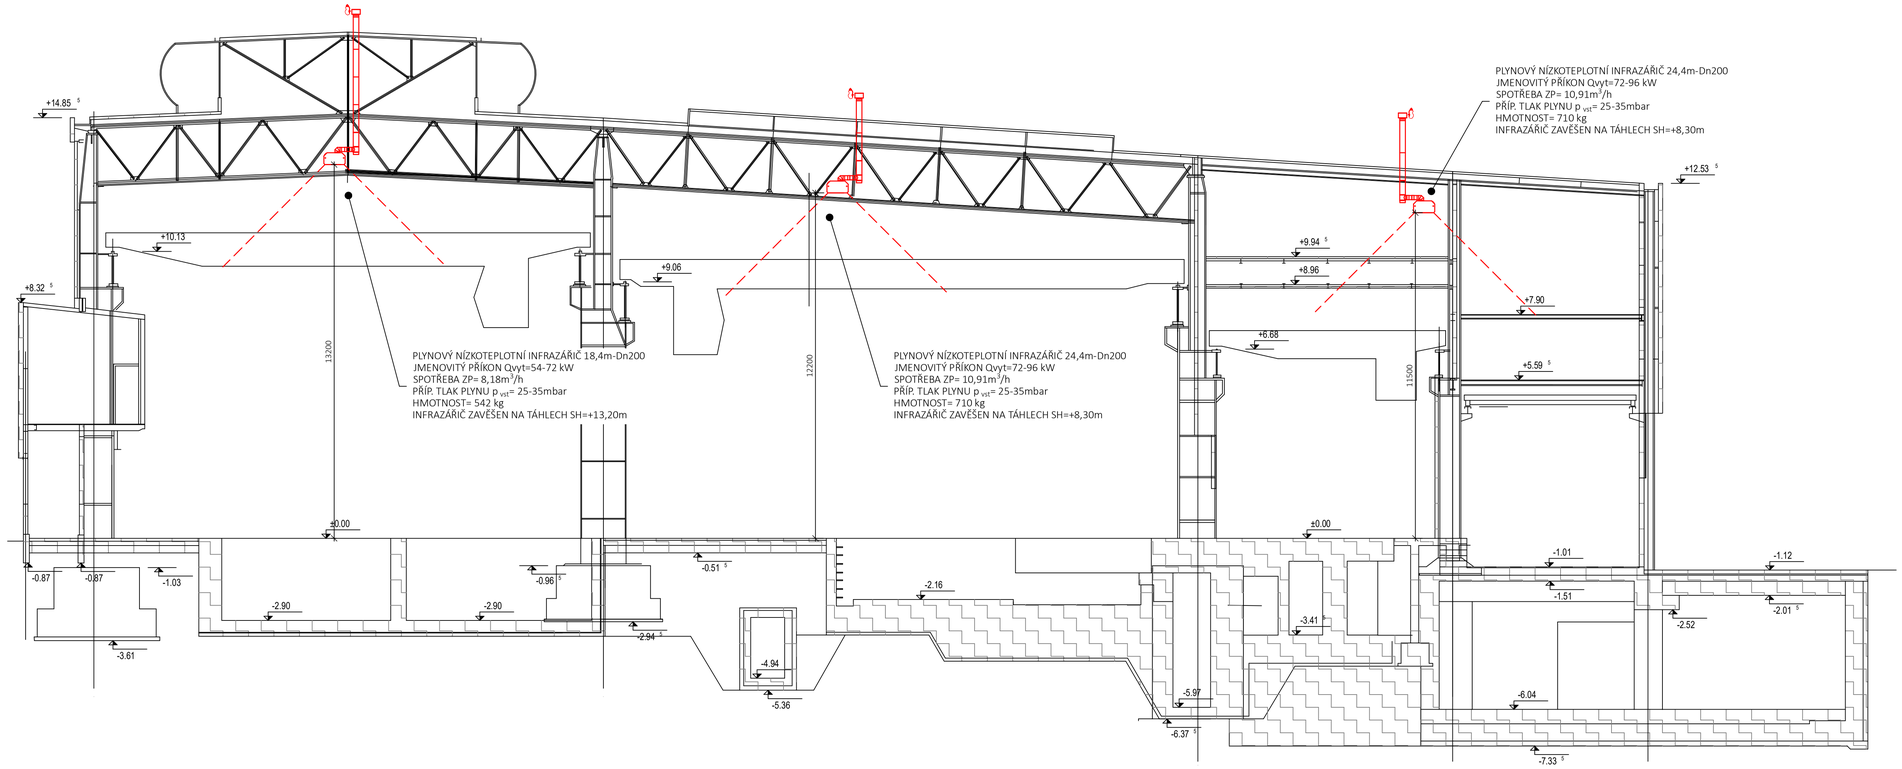


LEGENDA PLYNOVODNÍ INSTALACE

OC POTRUBÍ OBJEKTOVÉHO ROZVODU PLYNU
V OBJEKTU NTL 3,50 kPa (35mbar)

OC POTRUBÍ OBJEKTOVÉHO ROZVODU PLYNU
V OBJEKTU STL 27,0 kPa (270mbar)

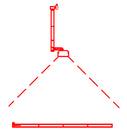

NÍZKOTEPLOTNÍ PLYNOVÝ INFRAZÁŘIČ S EL. PŘÍKONEM DO 600W A HLUČNOSTÍ DO 46 db

MĚRNÝ TEPELNÝ INSTALOVANÝ PŘÍKON DO 4,5 KW/ METR BĚŽNÝ SÁLAVÉHO PÁSU

KOTVENÍ OCELOVÉHO POTRUBÍ

OC DN 20- KOTVENÍ POTRUBÍ PO 2,5 m DÉLKY
OC DN 25- KOTVENÍ POTRUBÍ PO 2,5 m DÉLKY
OC DN 32- KOTVENÍ POTRUBÍ PO 3,0 m DÉLKY
OC DN 40- KOTVENÍ POTRUBÍ PO 3,0 m DÉLKY
OC DN 50- KOTVENÍ POTRUBÍ PO 3,0 m DÉLKY
OC DN 65- KOTVENÍ POTRUBÍ PO 3,0 m DÉLKY
OC DN 80- KOTVENÍ POTRUBÍ PO 4,0 m DÉLKY
OC DN 100- KOTVENÍ POTRUBÍ PO 5,0 m DÉLKY

POZNÁMKA:
- ZA VSTUPEM NTL PLYNOVODU DO OBJEKTU OSADIT KULOVÝ UZÁVĚR V OBSLUŽNÉ VÝŠCE 1,5-1,8m NAD PODLAHOU
- TLAK PLYNU NA VÝSTUPU Z OBJEKTOVÉHO REGULÁTORU 3,5kPa (35mbar)
- PLYNOINSTALACI NTL LISOVAT, STL PLYNOINSTALACI SVAŘOVAT
- PLYNOVOD BUDE PROVEDEN PODLE ČSN EN 1775 A TECH. PRAVIDEL TPG 704 01
- DOPOJENÍ PLYNOVÉHO SPOTŘEBIČE OHEBNOU HADICÍ SE JMENOVITOU VNITŘNÍ SVĚTLOSTÍ DLE VÝKRESU, Lmax= 1,5m!!!
- ULOŽENÍ POTRUBÍ DO STANDARDNÍCH TYPOVÝCH ZÁVĚSŮ ZAVĚSIT POD STŘECHU

PROJ.STAV.ČÁSTI:		THERM PROJEKT s.r.o.	THERMPROJEKT s.r.o. Družstevní 4651 760 01 Zlín
VYPRACOVAL:	ING. RUDOLF ŽENOŽIČKA		
KONTROLOVAL :	ING. RUDOLF ŽENOŽIČKA		
Investor :	**AL INVEST Břidličná, a.s. , Bruntálská 167, 793 51 Břidličná, IČ: 27376184**	formát:	910x297
Stavba :	**ALFAGEN- Náhrada vytápění a VZT v hale VaZ po odstavení kontilití**	datum:	ZÁŘÍ 2026
Objekt:	**SO 01 Hala VaZ**	účel:	DPS
Profese:	D.1.2.2- TECHNIKA PROSTŘEDÍ STAVEB- ZDRAVOTECHNIKA	číslo zakázky:	116-2026
Obsah :	**PLYNOINSTALACE- ŘEZ 1-11**	DWG soubor:	
		měřítko: **1:100**	číslo výkresu: **D.1.2.2-07**