
REGULAČNÍ UZEL RS02
STL 25 kPa, 47 m3/h
NTL 3,5 kPa

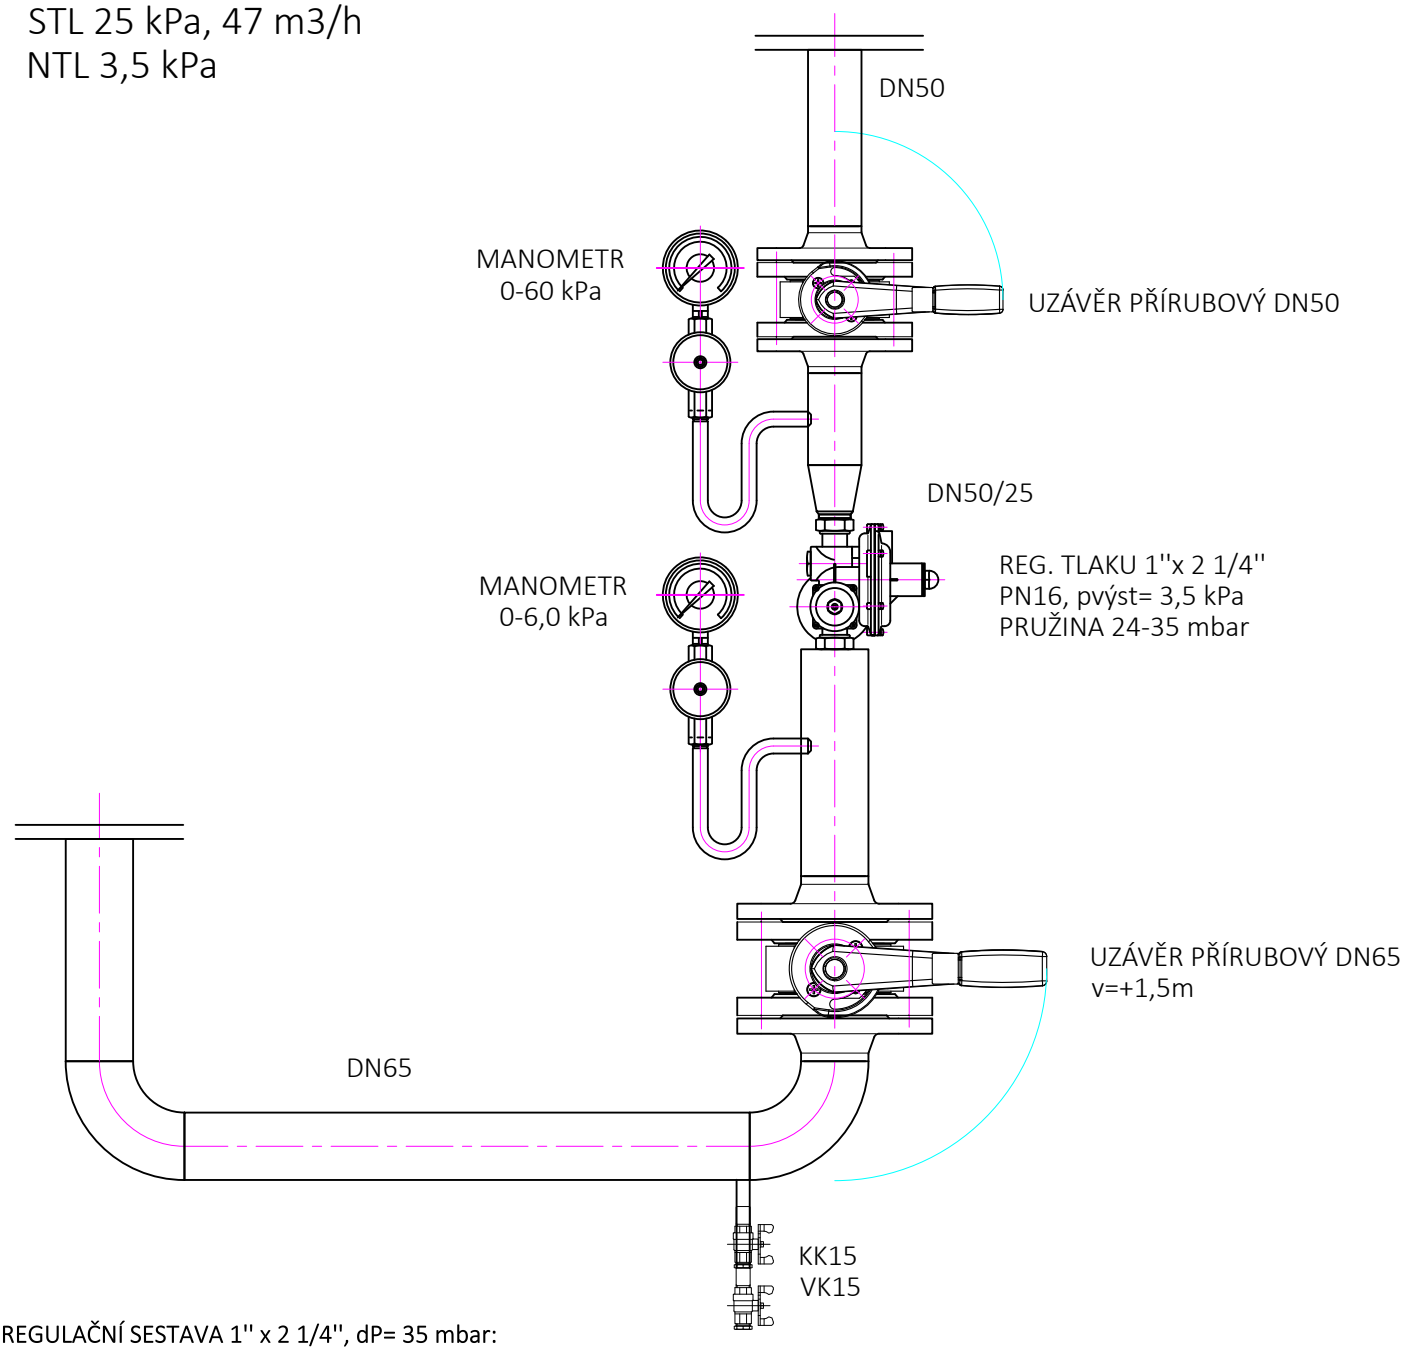


REGULAČNÍ SESTAVA 1'' x 2 1/4'', dP= 35 mbar:

STL 25 kPa (OC DN50), NTL 3,5 kPa (OC DN65)

MAX. ODBĚR PLYNU 47,0 m3/h

TLAK PLYNU NA VSTUPU DO PLYNOMĚRU p= 250 mbar (25,0 kPa)

PŘÍRUBY PN16

NÁVRH 1x REGULÁTOR TLAKU PLYNU DN 1'' x 2 1/4'' S VÝSTUPNÍM TLAKEM 35mbar (3,5 kPa).

| | | | |
|---|---|---|---|
| PROJ.STAV.ČÁSTI: | | | THERMPROJEKT s.r.o. Družstevní 4651 760 01 Zlín |
| VYPRACOVAL: | ING. RUDOLF ŽENOŽIČKA | | |
| KONTROLOVAL : | ING. RUDOLF ŽENOŽIČKA | | |
| Investor : **AL INVEST Břidličná, a.s. , Bruntálská 167, 793 51 Břidličná, IČ: 27376184** | | formát: | 210x297 |
| Stavba : **ALFAGEN- Náhrada vytápění a VZT v hale VaZ po odstavení kontilití** | | datum: | ZÁŘÍ 2026 |
| Objekt: **SO 01 Hala VaZ** | | účel: | DPS |
| | | číslo zakázky: | 116-2026 |
| Profese: D.1.2.2- TECHNIKA PROSTŘEDÍ STAVEB- ZDRAVOTECHNIKA | | DWG soubor: | |
| Obsah : **PLYNOINSTALACE-DETAIL REGULAČNÍHO UZLU R02** | | měřítko: - | číslo výkresu: **D.1.2.2-14** |