
ŘEZ B - B

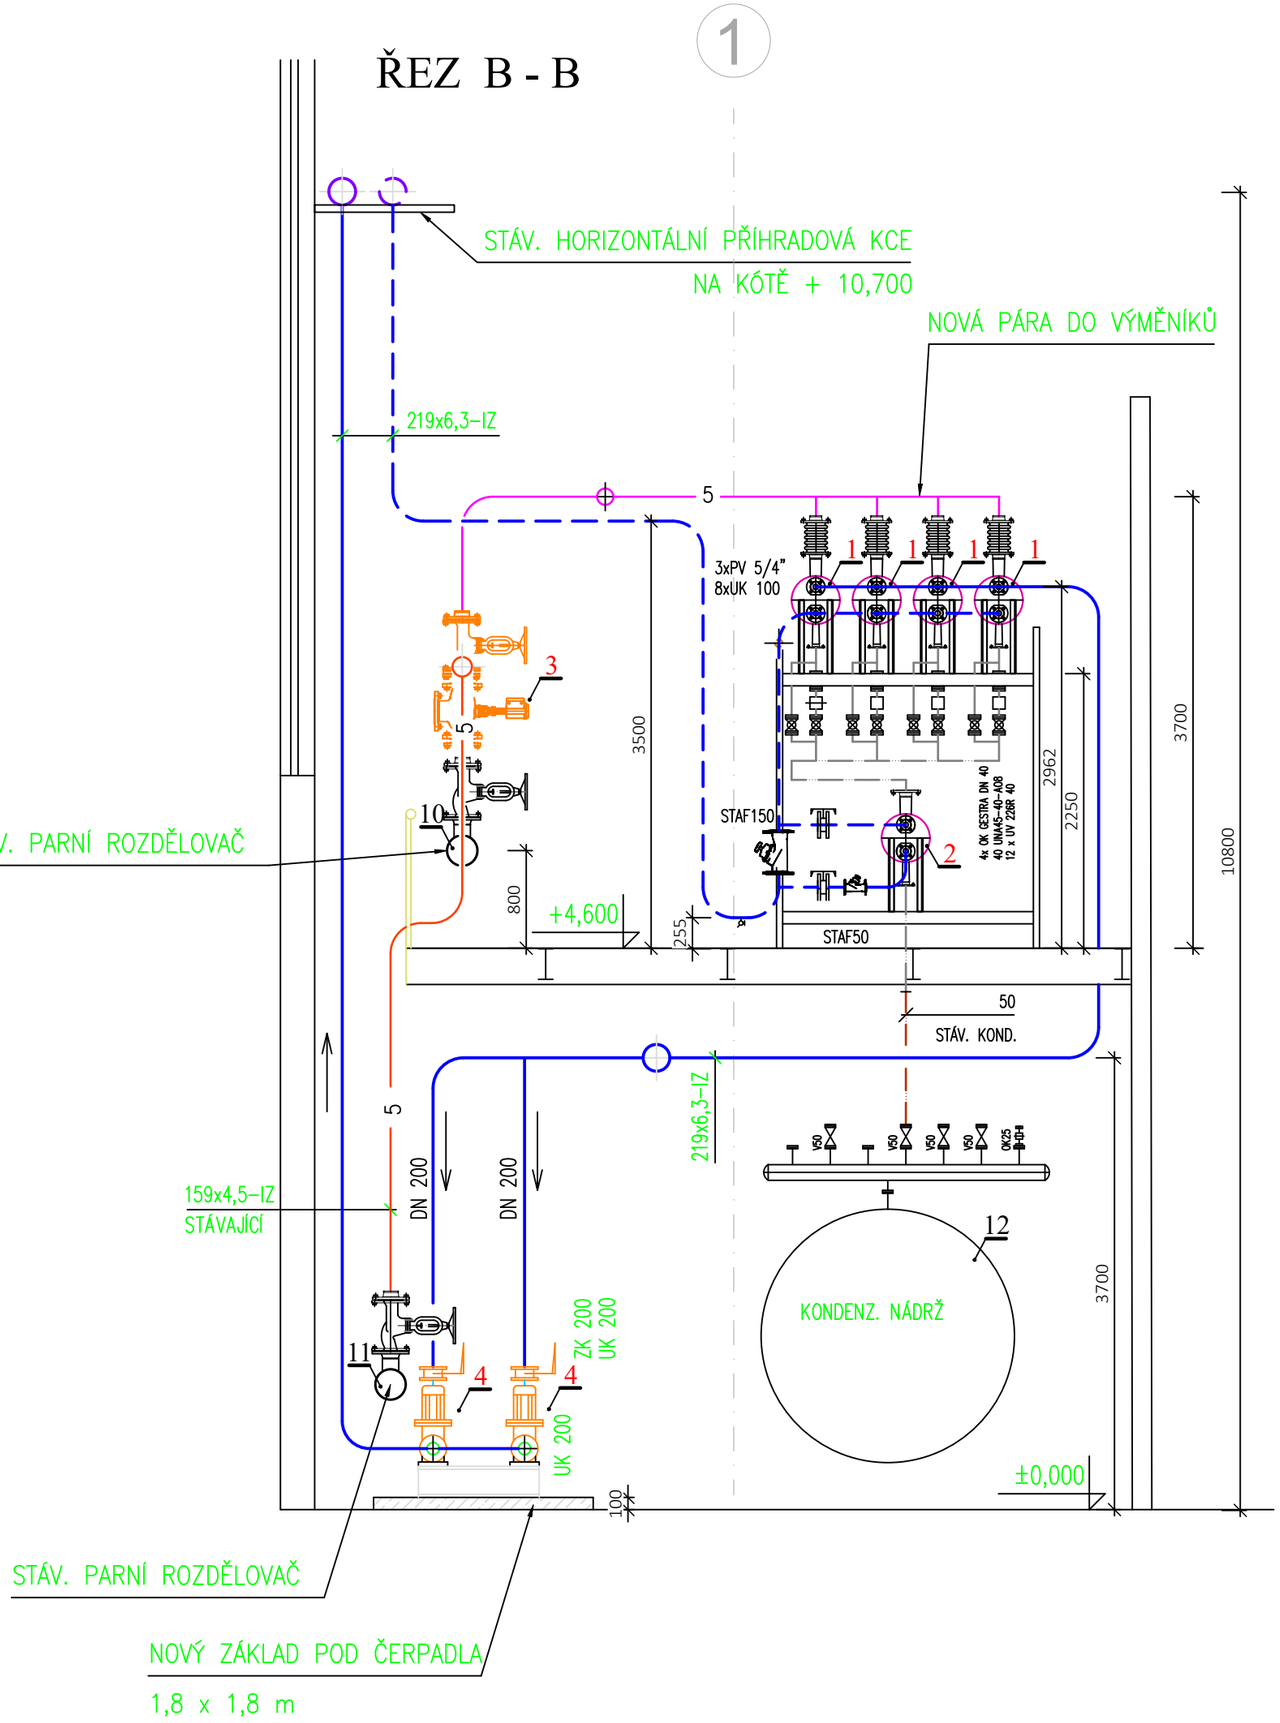

Legenda

- 5 — STÁVAJÍCÍ PÁRA 0,5 MPa, 200°C
- STÁVAJÍCÍ KONDENZÁT
- STÁVAJÍCÍ TOPNÁ VODA 90/70°C
- 5 — NOVÁ PÁRA 0,5 MPa, 200°C
- NOVÝ KONDENZÁT
- NOVÁ TOPNÁ VODA 90/70°C
- EXPANZNÍ POTRUBÍ
- STUDENÁ VODA

LEGENDA ZAŘÍZENÍ

1	VÝMĚNÍK PÁRA–VODA, PÁRA 0,5 MPa–200°C, VODA 90/70°C
2	DOCHLAZOVACÍ VÝMĚNÍK, PÁRA(KONDENZÁT)/VODA 150°C, VODA 90/70°C
3	HAV. A REGULAČNÍ VENTIL PÁRY (PAR. DĚROVANÁ tvrdokov) 0–10V, 24AC
4	OBĚHOVÉ ČERPADLO TOPNÉ VODY (el. regulace)
5	EXPANZNÍ TLAKOVÁ NÁDOBA S MENBRÁNOU
6	VODOMĚR DOPLŇOVÁNÍ SYSTÉMU UT
10	ROZDĚLOVAČ PÁRY VE 2.NP, DN 250, L = 2 150 mm
11	ROZDĚLOVAČ PÁRY V 1.NP, DN 300, L = 4 000 mm
12	KONDENZÁTNÍ NÁDRŽ
13	VÝMĚNÍK PÁRA–VODA, PÁRA 0,5 MPa–200°C, VODA 90/70°C
14	DOCHLAZOVACÍ VÝMĚNÍK PÁRA(KONDENZÁT)/VODA, VODA 90/70°C
15	HAV. A REGULAČNÍ VENTIL PÁRY LDM 0–10V, 24AC

PROJ.STAV.ČÁSTI:	-	THERM PROJEKT s.r.o.	THERMPROJEKT s.r.o. Družstevní 4651 760 01 Zlín
VYPRACOVAL:	ING. ŽENOŽIČKA		
KONTROLOVAL :	ING. ŽENOŽIČKA		
Investor :	**AL INVEST Břidličná, a.s. , Bruntálská 167, 793 51 Břidličná, IČ: 27376184**	formát:	420x297
Stavba :	**ALFAGEN- Náhrada vytápění a VZT v hale VaZ po odstavení kontilití**	datum:	ZÁŘÍ 2026
		účel:	DPS
Objekt:	**SO 01 Hala VaZ - Parní výměníková stanice**	číslo zakázky:	116-2026
Profese:	D.1.2.3- TECHNIKA PROSTŘEDÍ STAVEB- ÚSTŘEDNÍ VYTÁPĚNÍ	DWG soubor:	
Obsah :	**ŘEZ B - B**	měřítko: **1:50**	číslo výkresu: **D.1.2.3-09**