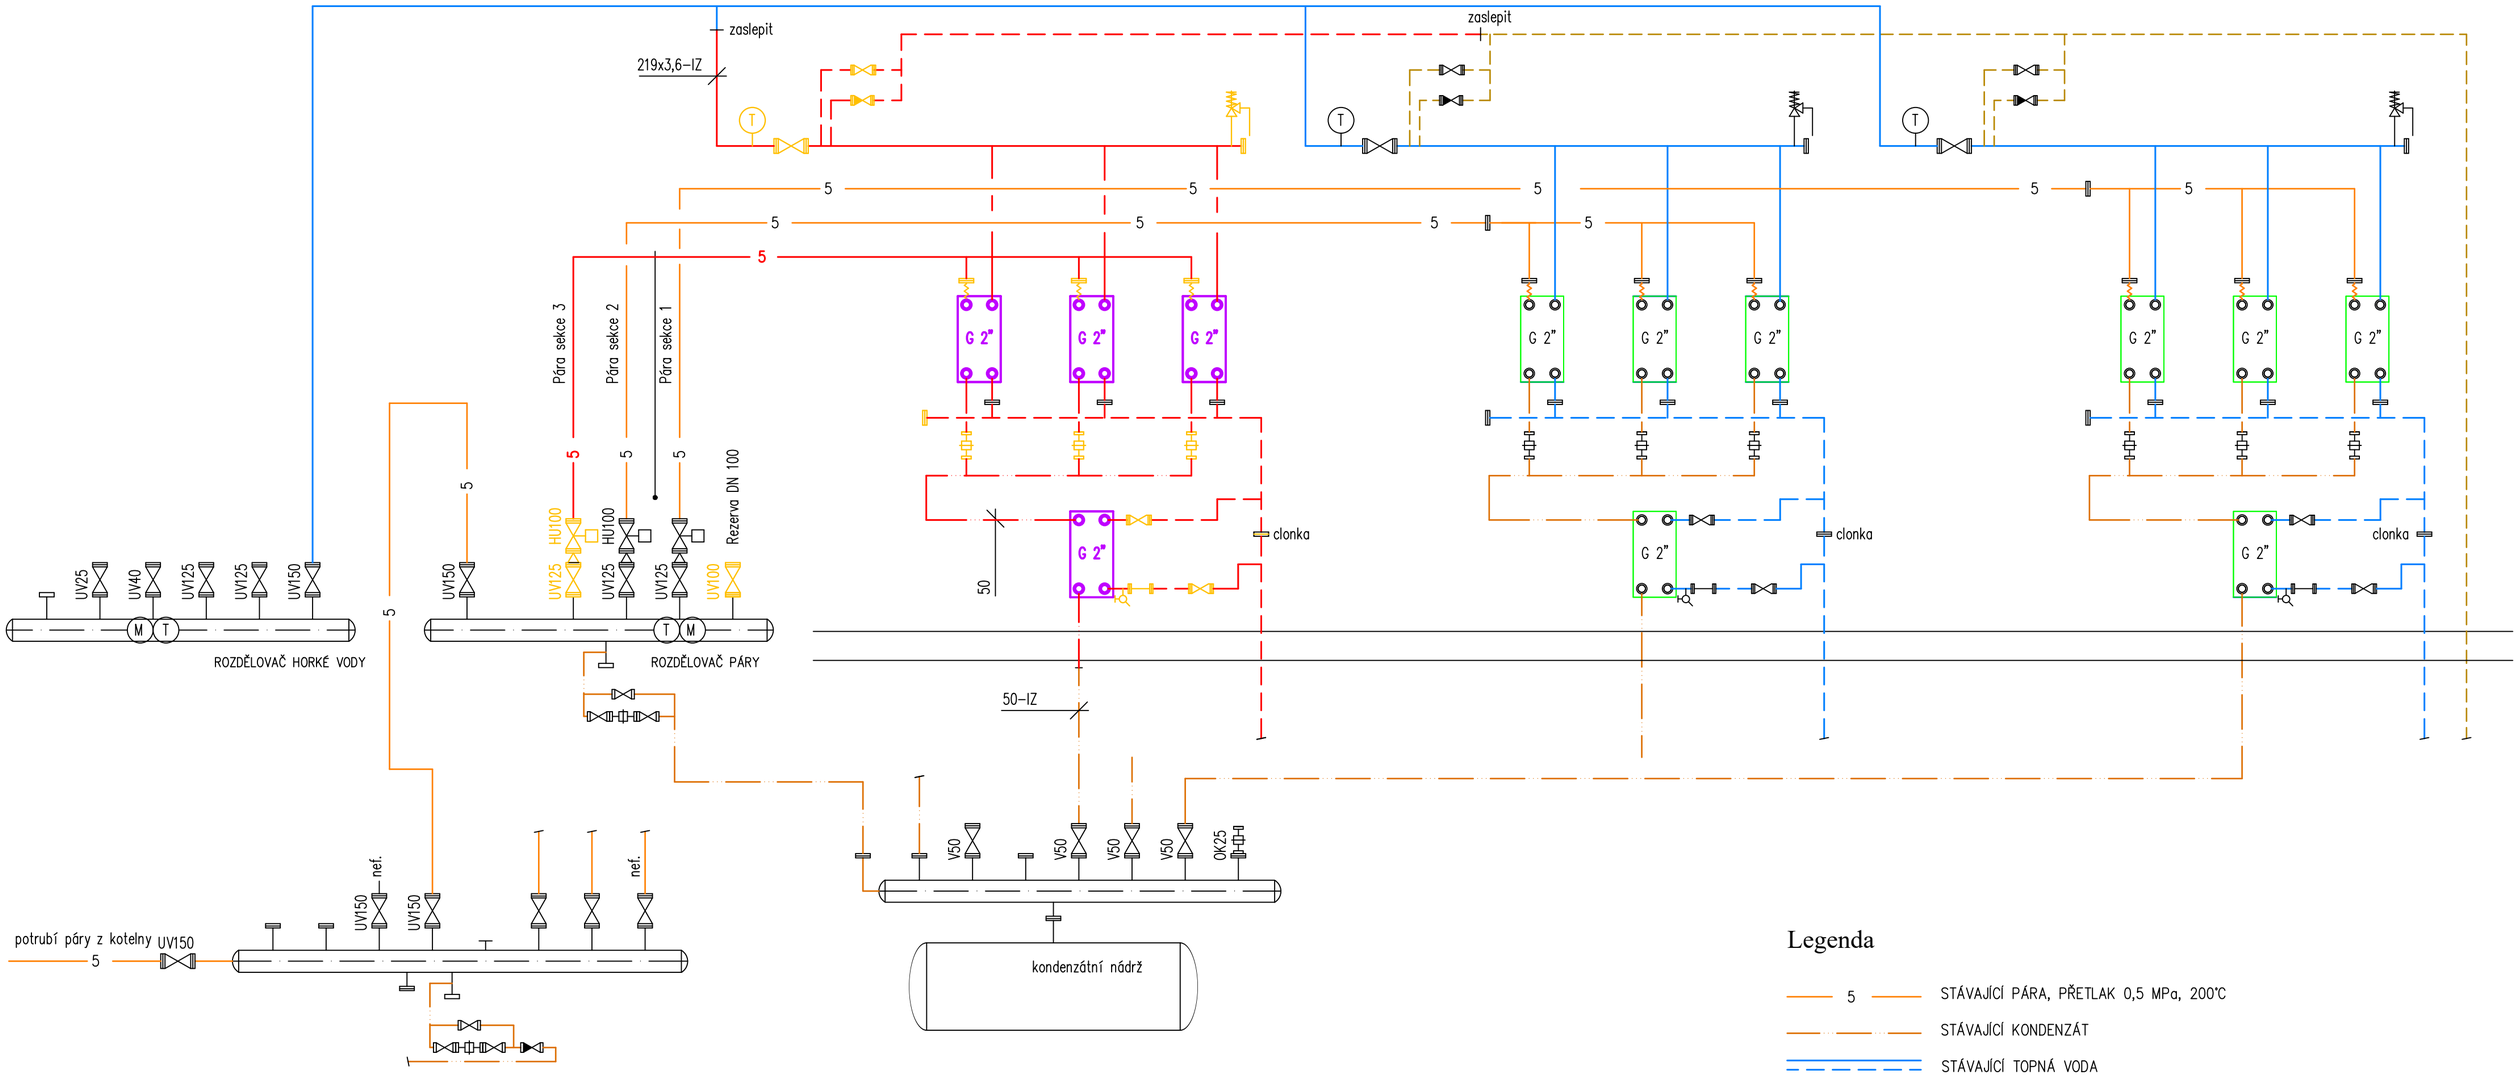


Legenda

- 5 — STÁVAJÍCÍ PÁRA, PŘETLAK 0,5 MPa, 200°C
- STÁVAJÍCÍ KONDENZÁT
- STÁVAJÍCÍ TOPNÁ VODA
- 5 — DEMONTOVANÁ PÁRA 0,5 MPa, 200°C
- DEMONTOVANÝ KONDENZÁT
- DEMONTOVANÁ TOPNÁ VODA
- DEMONTOVANÉ ZAŘÍZENÍ
- DEMONTOVANÉ ARMATURY

PROJ.STAV.ČÁSTI:	-	THERM PROJEKT s.r.o.	THERMPROJEKT s.r.o. Družstevní 4651 760 01 Zlín
VYPRACOVAL:	ING. ŽENOŽIČKA		
KONTROLOVAL :	ING. ŽENOŽIČKA		
Investor :	**AL INVEST Břidličná, a.s. , Bruntálská 167, 793 51 Břidličná, IČ: 27376184**	formát:	600x400
Stavba :	**ALFAGEN- Náhrada vytápění a VZT v hale VaZ po odstavení kontilití**	datum:	ZÁŘÍ 2026
Objekt:	**SO 01 Hala VaZ - Parní výměníková stanice**	účel:	DPS
Profese:	D.1.2.3- TECHNIKA PROSTŘEDÍ STAVEB- ÚSTŘEDNÍ VYTÁPĚNÍ	číslo zakázky:	116-2026
Obsah :	**SCHEMA ZAPOJENÍ VS - DEMONTÁŽE**	DWG soubor:	
		měřítko: -	číslo výkresu: **D.1.2.3-10**