
R_VZT - POLE 1 - vstupní (1000x2000x600 mm)

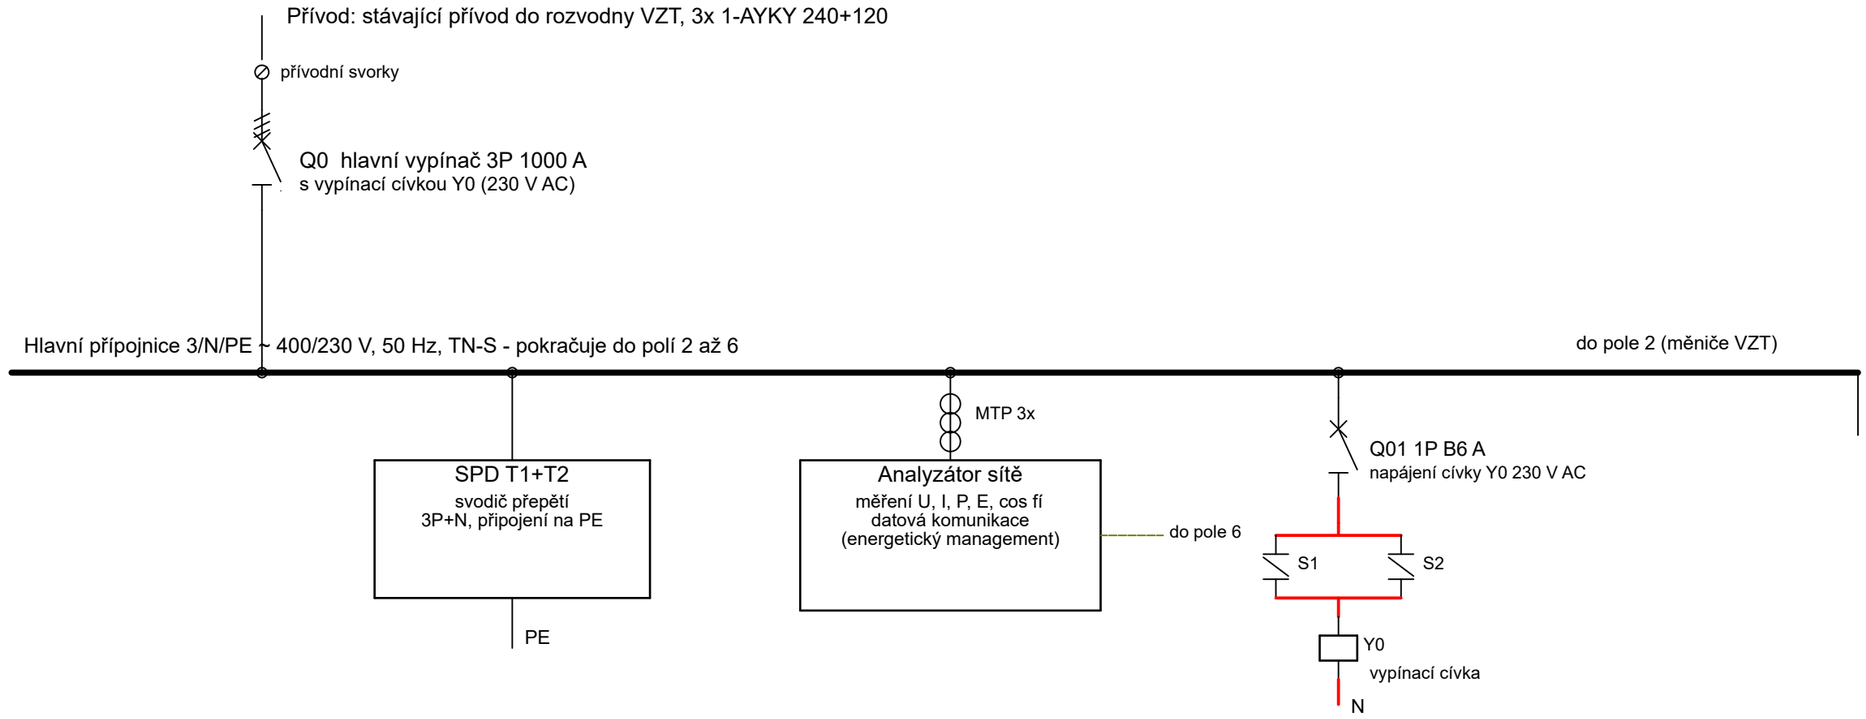

S1 - TotalStop na R_VZT
S2 - TotalStop na stěně u vstupu

Y0 působí na hlavní vypínač Q0 (vypnutí celého rozvaděče R_VZT).
Signál EPS (beznapěťový kontakt z rozvodny 2.NP) vede přes bezpečnostní relé v poli 5 do STO měničů a do PLC, viz c2.5.

Pozn.:
1. Pole 1 je vstupní, rozměry 1000x2000x600 mm; rozvaděč R_VZT nahrazuje demontované stávající rozvaděče VZT v rozvodně VZT, umístění vlevo od vstupu po celé levé stěně; stávající přívod zůstává.
2. Vypínací cívku 230 V AC hlavního vypínače aktivují tlačítka TotalStop na R_VZT a na stěně u vstupu do prostor VZT.

PROJ.STAV.ČÁSTI:		THERM PROJEKT s. r. o.	THERMPROJEKT s.r.o. Družstevní 4651 760 01 Zlín
VYPRACOVAL:	ING. RUDOLF ŽENOŽIČKA		
KONTROLOVAL :			
Investor : AL INVEST Břidličná, a.s. , Bruntálská 167, 793 51 Břidličná, IČ: 27376184		formát:	A3
Stavba : ALFAGEN- Náhrada vytápění a VZT v hale VaZ po odstavení kontilití		datum:	10/2026
		účel:	DPS
Objekt: SO 01 Hala VaZ		číslo zakázky:	116-2026
Profese: D.1.2.5 Silnoproud, D.1.2.6 MaR a slaboproud		DWG soubor:	D.1.2.5.2.c2.1_Rozvadec_R_VZT_pole1.dxf
Obsah : R_VZT - pole 1 (vstupní)		měřítko: -	číslo výkresu: D.1.2.5.2.c2.1